


QUADRO D'UNIONE

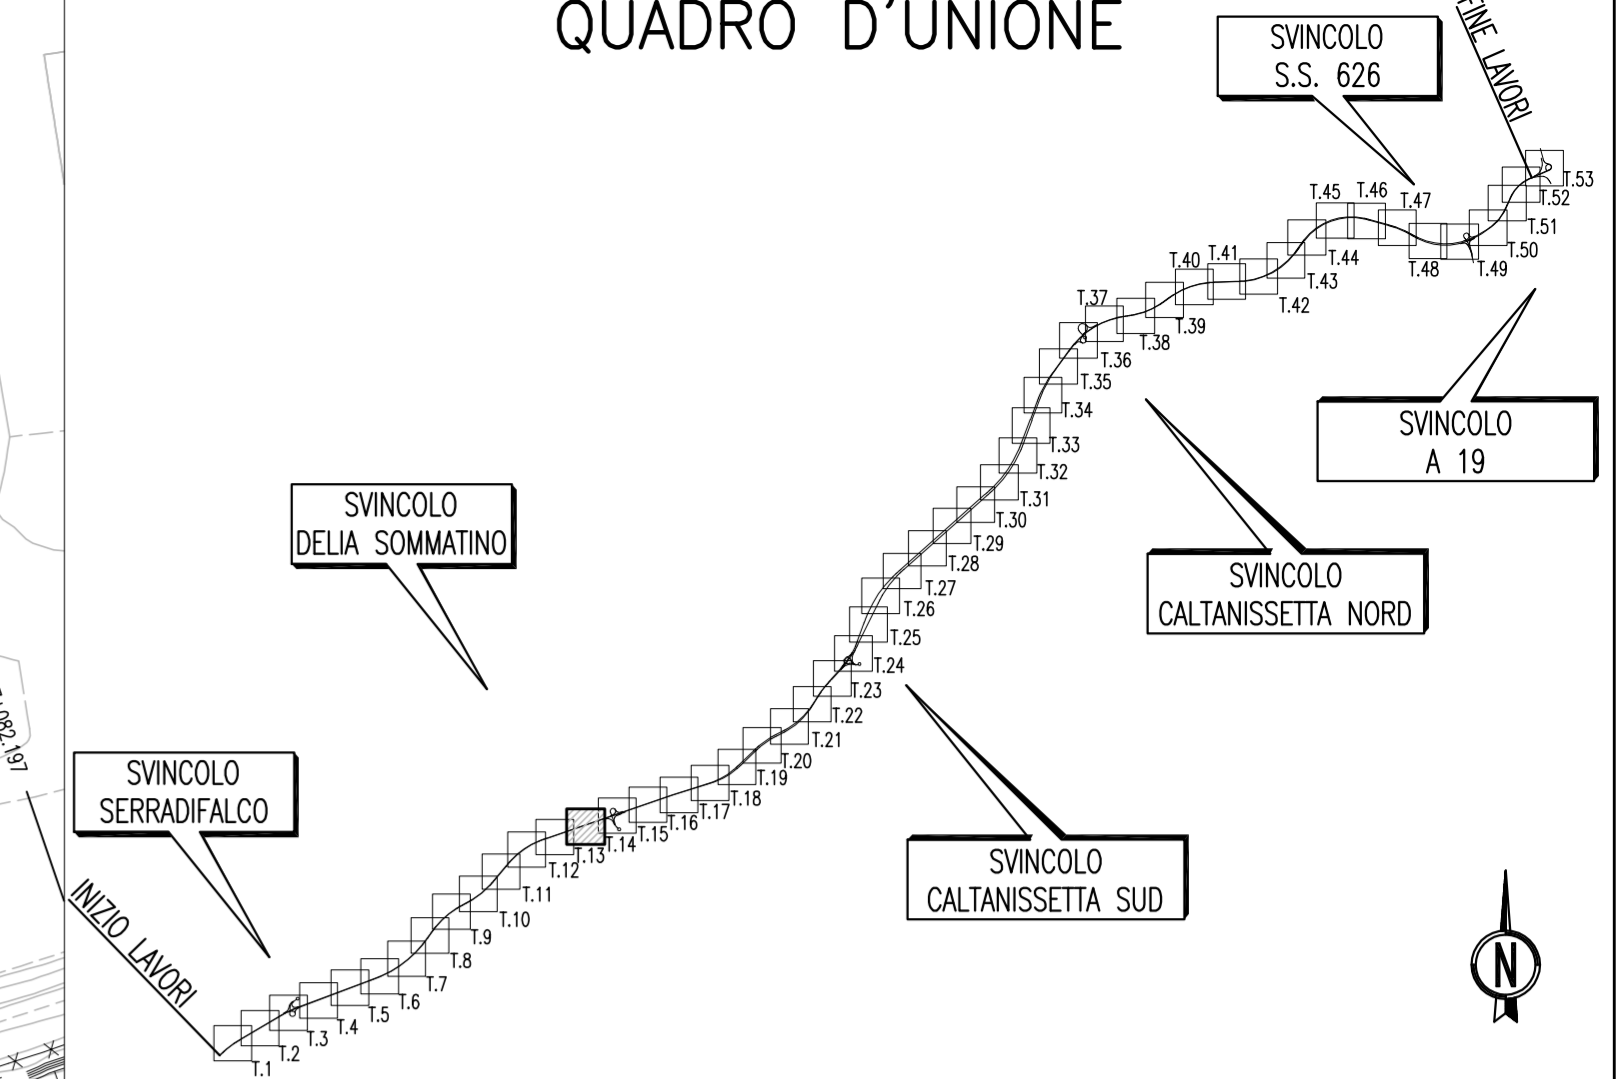



**ANAS** S.p.A.  
DIREZIONE CENTRALE PROGRAMMAZIONE PROGETTAZIONE

PA 12/09  
CORRIDOIO PLURIMODALE TIRRENICO - NORD EUROPA  
ITINERARIO AGRIGENTO - CALTANISSETTA - A19  
S.S. N° 640 "DI PORTO EMPEDOCLE"  
AMMODERNAMENTO E ADEGUAMENTO ALLA CAT. B DEL D.M. 5.11.2001  
Dal km 44+000 allo svincolo con l'A19

**PROGETTO ESECUTIVO**

Contraente Generale: 

**ASSE PRINCIPALE**  
Planimetrie di Progetto


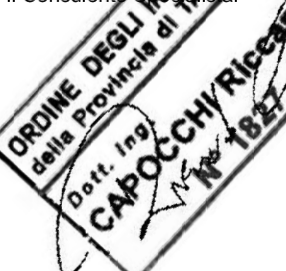

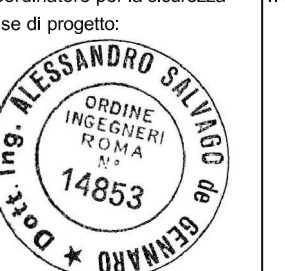

Planimetria di Progetto Tav. 13/53

Codice Unico Progetto (CUP) : F91B09000070001

Codice Elaborato: PA12\_09 - E 0 0 0 | G E 2 | 1 | P P 0 | 2 | Z P 7 | 0 | 1 | 3 | B Scale: 1:1000

F								
E								
D								
C								
B	Luglio 2011	Revisione a seguito di incontri con il Committente	S.TERRENO	R.CAPOCCHI	M. LITI	P. PAGLINI		
A	Aprile 2011	EMMISSIONE	S.TERRENO	A.TURSO	M. LITI	P. PAGLINI		
REV.	DATA	DESCRIZIONE	REDATTO	VERIFICATO	APPROVATO	AUTORIZZATO		

Responsabile del procedimento: Ing. MAURIZIO MAURIZIO

Il Progettista:  <b>GIAN LUCA ATENCINI</b> ORDINE DEGLI INGEGNERI DI FIRENZE N° 4533	Il Consulente Tecnico:  <b>ORDINE DEGLI INGEGNERI DELLA PROVINCIA DI AGRIGENTO</b> Dott. Ing. <b>CAPOCCHI ROSSINI</b> N° 14853	Il Geologo:  <b>ORDINE REGIONALE DEI GEOLOGI DI SICILIA</b> Dott. Geol. <b>D'ANGELO MAURIZIO</b> N. 1607	Il Coordinatore per la sicurezza in fase di progetto:  <b>ORDINE DEGLI INGEGNERI DI AGRIGENTO</b> Dott. Ing. <b>ALESSANDRO SILVANO</b> N. 14853	Il Direttore dei lavori:  <b>ORDINE DEGLI INGEGNERI DI AGRIGENTO</b> Dott. Ing. <b>PEPPINO MARASCIO</b> N. 14447
---	---	---	--	---