


QUADRO D'UNIONE

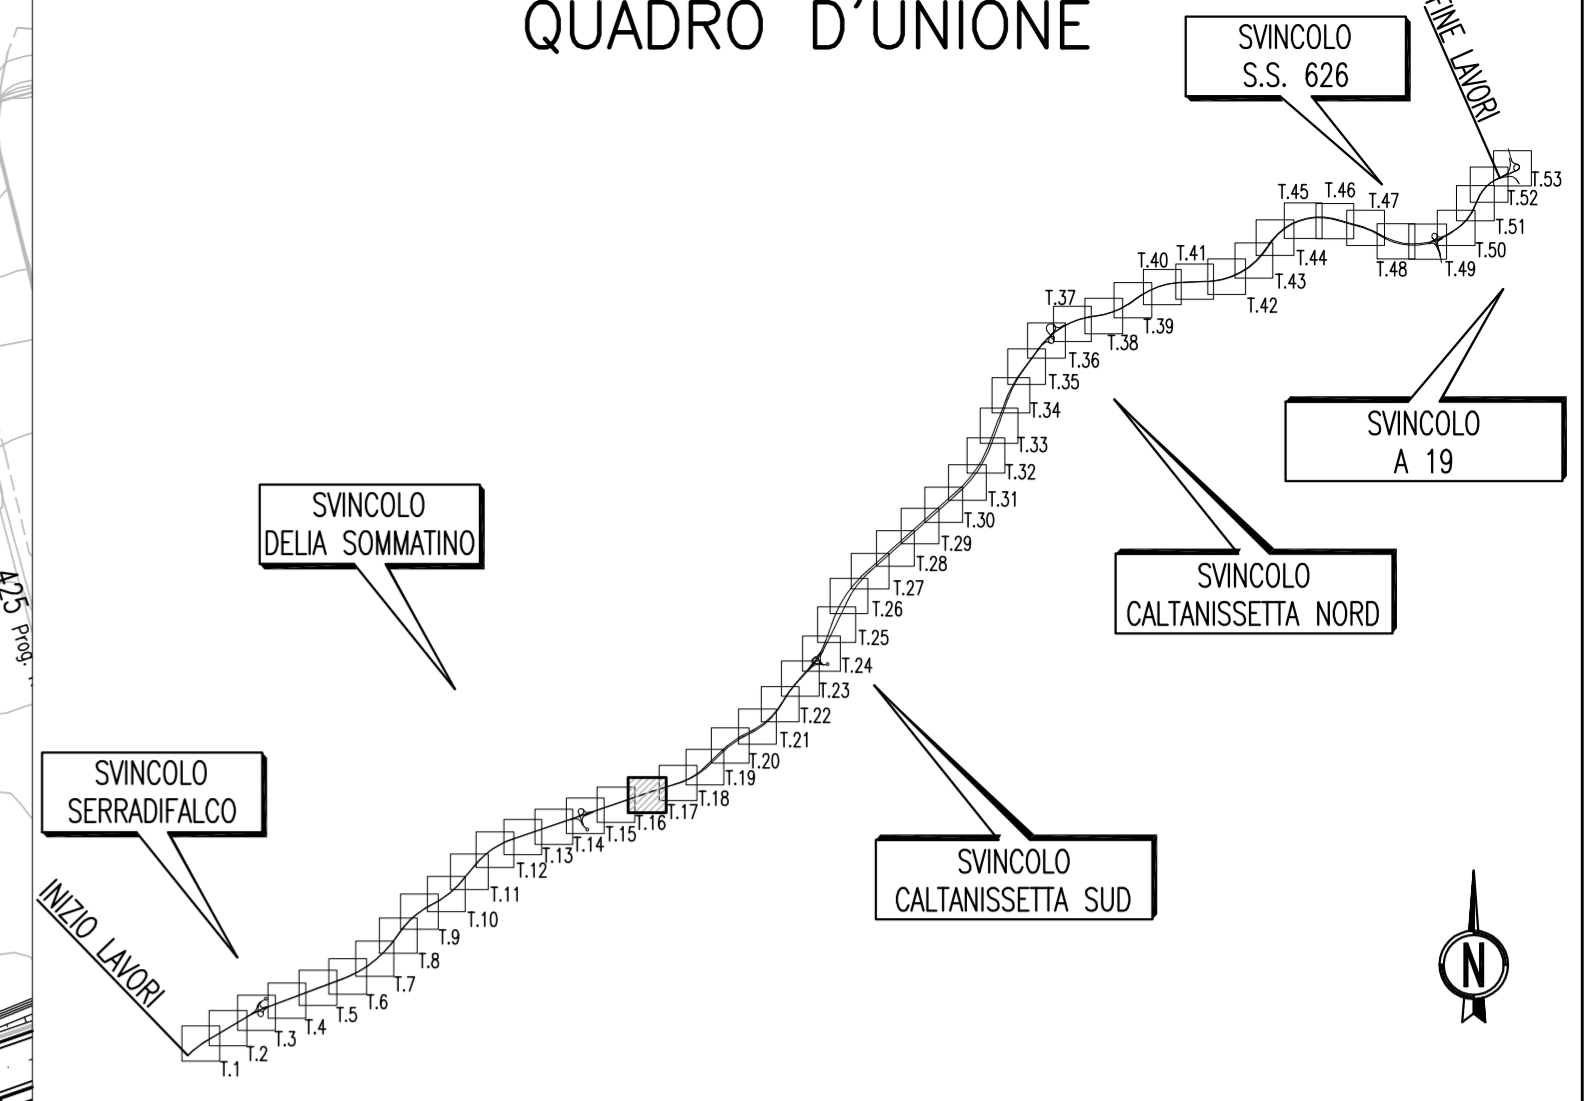

PA 12/09  
 CORRIDOIO PLURIMODALE TIRRENICO - NORD EUROPA  
 ITINERARIO AGRIGENTO - CALTANISSETTA - A19  
 S.S. N° 640 "DI PORTO EMPEDOCLE"  
 AMMODERNAMENTO E ADEGUAMENTO ALLA CAT. B DEL D.M. 5.11.2001  
 Dal km 44+000 allo svincolo con l'A19

PROGETTO ESECUTIVO



ASSE PRINCIPALE  
 Planimetrie di Progetto  
 Planimetria di Progetto Tav. 16/53

Codice Unico Progetto (CUP) : F91B09000070001

Codice Elaborato:  
 PA12\_09 - E 0 0 0 | G E 2 | 1 | P P 0 2 | Z P 7 | 0 | 1 6 | B

F									
E									
D									
C									
B	Luglio 2011	Revisione a seguito di incontri con il Committente	S.TERRENO	R. CAPOCCHI	M. LITI	P. PAGLINI			
A	Aprile 2011	EMISSIONE	S.TERRENO	A.TURSO	M. LITI	P. PAGLINI			
REV.	DATA	DESCRIZIONE	REDATTO	VERIFICATO	APPROVATO	AUTORIZZATO			

Responsabile del procedimento: Ing. MAURIZIO MAURIZIO

Il Progettista: **ING. GIAN LUCA ALENCHINI** - DOR (ORDINE DEGLI INGEGNERI DI FIRENZE N° 453)

Il Consulente Tecnico: **ORDINE DEGLI INGEGNERI DELLA PROVINCIA DI MESSINA** - Dott. Ing. **CAPOCCHI ROSSO** (N° 14853)

Il Geologo: **ORDINE REGIONALE DEI GEOLOGI DI SICILIA** - Dott. Geol. **D'ANGELO MAURIZIO** (N° 1607)

Il Coordinatore per la sicurezza in fase di progetto: **DOTT. ING. ALESSANDRO SILVANO** (ORDINE INGEGNERI ROMA N° 14853)

Il Direttore dei lavori: **DOTT. ING. PEPPINO MARASCIO** (ORDINE INGEGNERI ROMA N° 14447)