


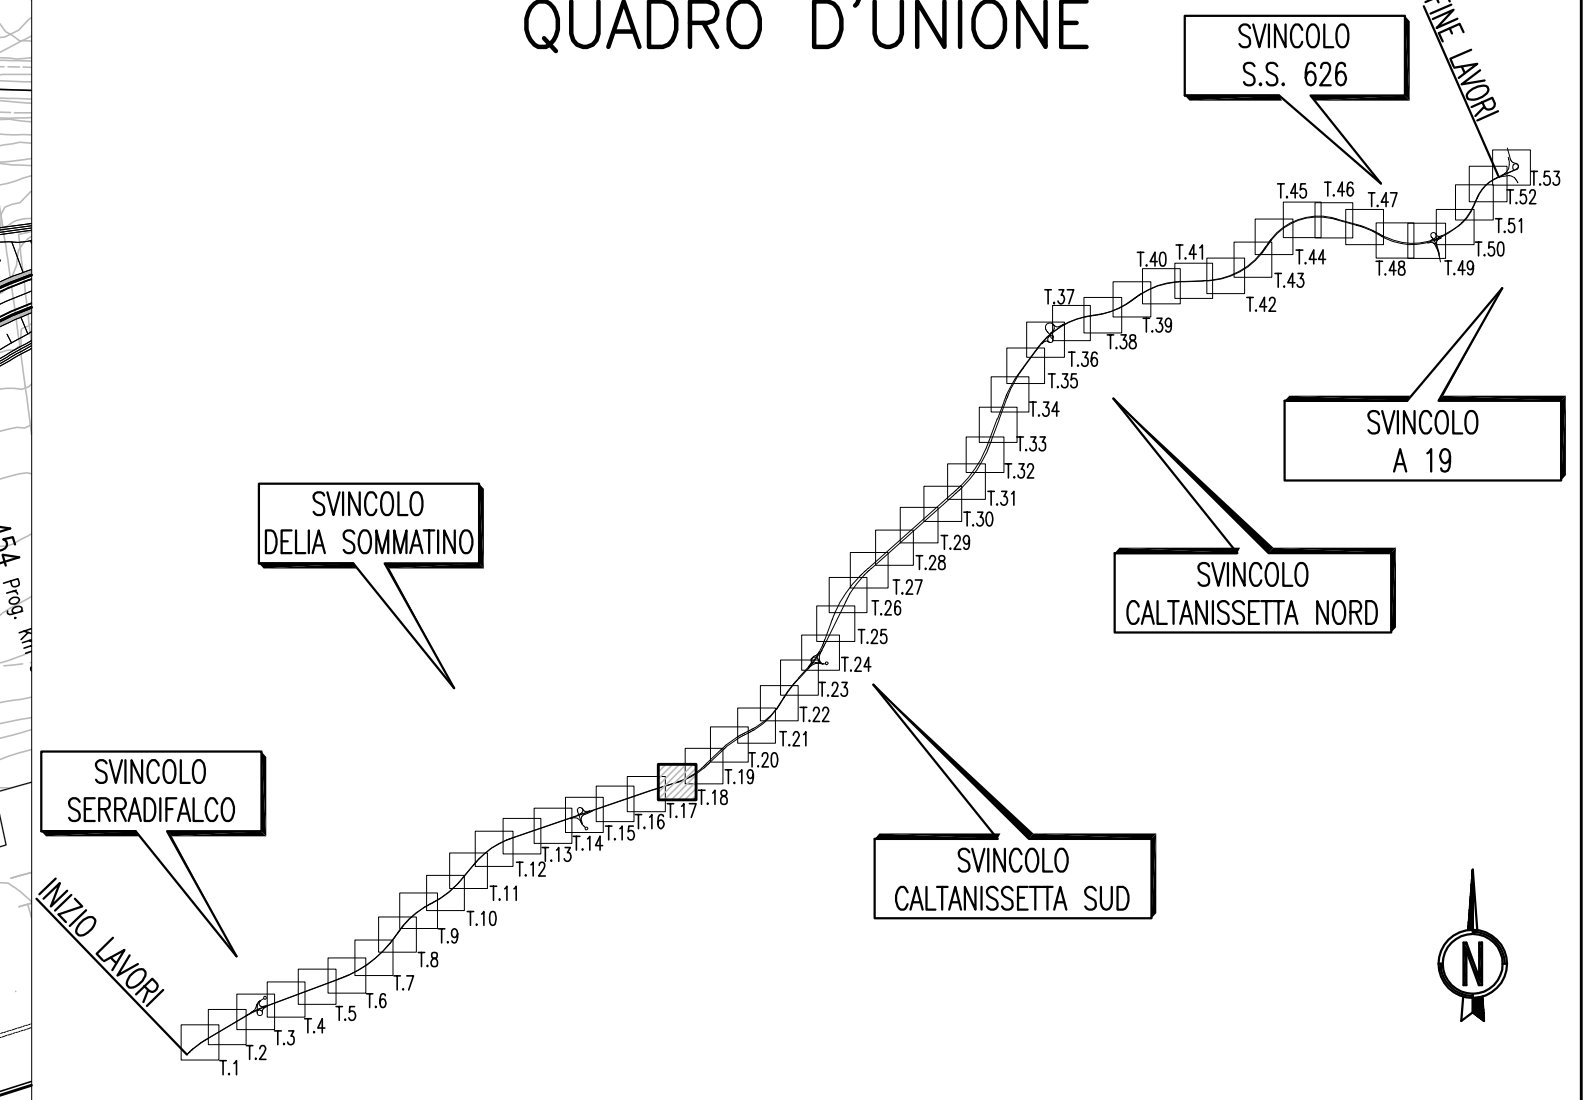

QUADRO D'UNIONE



PA 12/09
 CORRIDOIO PLURIMODALE TIRRENICO - NORD EUROPA
 ITINERARIO AGRIGENTO - CALTANISSETTA - A19
 S.S. N° 640 "DI PORTO EMPEDOCLE"
 AMMODERNAMENTO E ADEGUAMENTO ALLA CAT. B DEL D.M. 5.11.2001
 Dal km 44+000 allo svincolo con l'A19

PROGETTO ESECUTIVO



ASSE PRINCIPALE
 Planimetrie di Progetto

Planimetria di Progetto Tav. 17/53

Codice Unico Progetto (CUP) : F91B09000070001
 Codice Elaborato:

PA12_09 - E 0 0 0 | G E 2 | 1 | P P 0 2 | Z P 7 | 0 | 1 7 | B Scale: 1:1000

| | | | | | | | |
|------|--------------|---|-----------|------------|-----------|-------------|--|
| F | | | | | | | |
| E | | | | | | | |
| D | | | | | | | |
| C | | | | | | | |
| B | Ottobre 2011 | Rif. Istruttoria prof. CDG-0141142-P del 19/10/11 | S.TERRENO | R.CAPOCCHI | M. LITI | P. PAGLINI | |
| A | Aprile 2011 | EMF "ONE | S.TERRENO | A.TURSO | M. LITI | P. PAGLINI | |
| REV. | DATA | DESCRIZIONE | REDATTO | VERIFICATO | APPROVATO | AUTORIZZATO | |

Responsabile del procedimento: Ing. MAURIZIO ANINNI

Il Progettista: **GIAN LUCA MENGHINI** - DOP
 Ordine degli Ingegneri di Firenze N° 4533

Il Consulente: **ORDINE DEGLI INGEGNERI DELLA PROVINCIA DI PALERMO**
 Dott. Ing. **CAPOCCHI ROSSO** N° 1022

Il Geologo: **ORDINE REGIONALE DEI GEOLOGI DI SICILIA**
 Dott. Geol. **D'ANGELO MAURIZIO** N. 1607

Il Coordinatore per la sicurezza in fase di progetto: **ORDINE INGEGNERI ROMA N° 14853**
 Dott. **ALESSANDRO SILVANO** DI GENOVA

Il Direttore dei lavori: **ORDINE INGEGNERI ROMA N° 14447**
 Dott. **PEPINO MARASCIO**