


QUADRO D'UNIONE

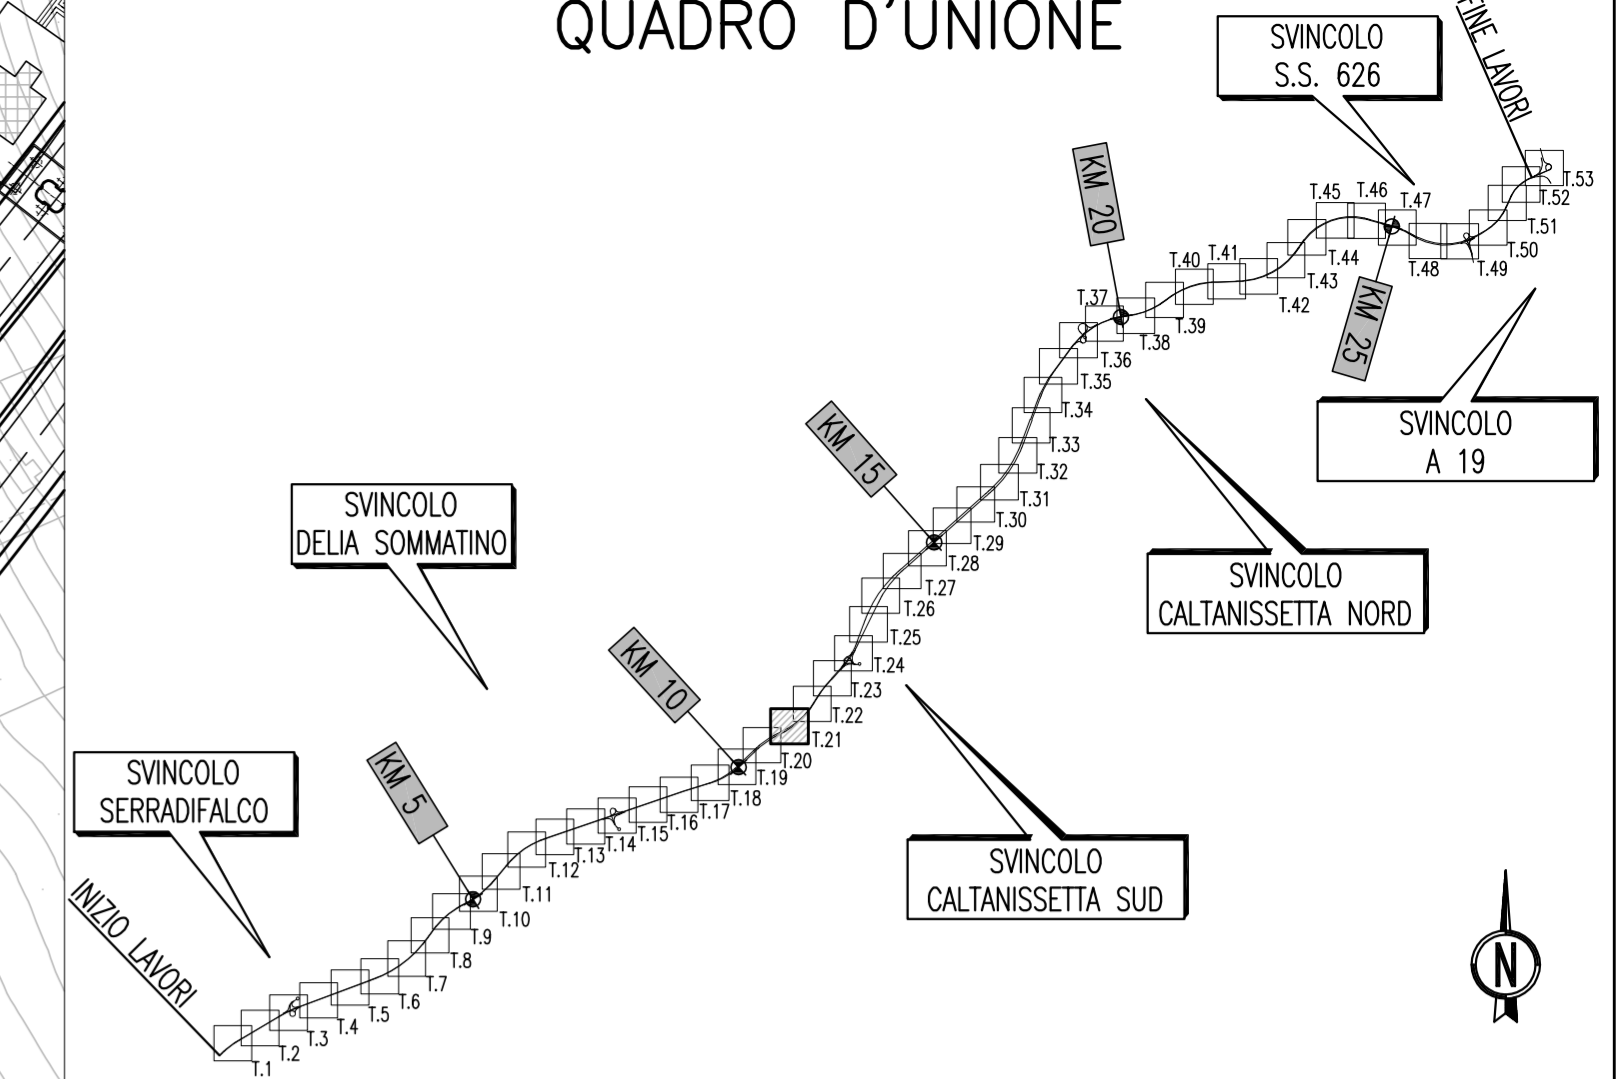

PA 12/09  
 CORRIDOIO PLURIMODALE TIRRENICO - NORD EUROPA  
 ITINERARIO AGRIGENTO - CALTANISSETTA - A19  
 S.S. N° 640 "DI PORTO EMPEDOCLE"  
 AMMODERNAMENTO E ADEGUAMENTO ALLA CAT. B DEL D.M. 5.11.2001  
 Dal km 44+000 allo svincolo con l'A19

PROGETTO ESECUTIVO



ASSE PRINCIPALE  
 Planimetrie di Progetto  
 Planimetria di Progetto Tav. 21/53

Codice Unico Progetto (CUP) : F91B09000070001

Codice Elaborato:  
 PA12\_09 - E 0 0 0 | G E 2 1 1 | P P 0 2 | Z P 7 0 2 1 | B Scale: 1:1000

F						
E						
D						
C						
B	Luglio 2011	Revisione a seguito di incontri con il Committente	S.TERRENO	R. CAPOCCHI	M. LITI	P. PAGLINI
A	Aprile 2011	EMISSIONE	S.TERRENO	A.TURSO	M. LITI	P. PAGLINI
REV.	DATA	DESCRIZIONE	REDATTO	VERIFICATO	APPROVATO	AUTORIZZATO
Responsabile del procedimento: Ing. MAURIZIO MAURIZIO						

Il Progettista: **GIAN LUCA ATTENCIANI** - DOTT. ING. ORDINE DEGLI INGEGNERI DI FIRENZE N° 4533

Il Consulente Tecnico: **ORDINE DEGLI INGEGNERI DELLA PROVINCIA DI MESSINA** - Dott. Ing. **CAPOCCHI ROSSANO** - N° 1447

Il Geologo: **ORDINE REGIONALE DEI GEOLOGI DI SICILIA** - Dott. Geol. **D'ANGELO MAURIZIO** - N. 1607

Il Coordinatore per la sicurezza in fase di progetto: **ORDINE INGEGNERI ROMA** - Dott. Ing. **ALESSANDRO SILVANO** - N. 14853

Il Direttore dei lavori: **ORDINE INGEGNERI ROMA** - Dott. Ing. **PEPPINO MARASCIO** - N. 14447