
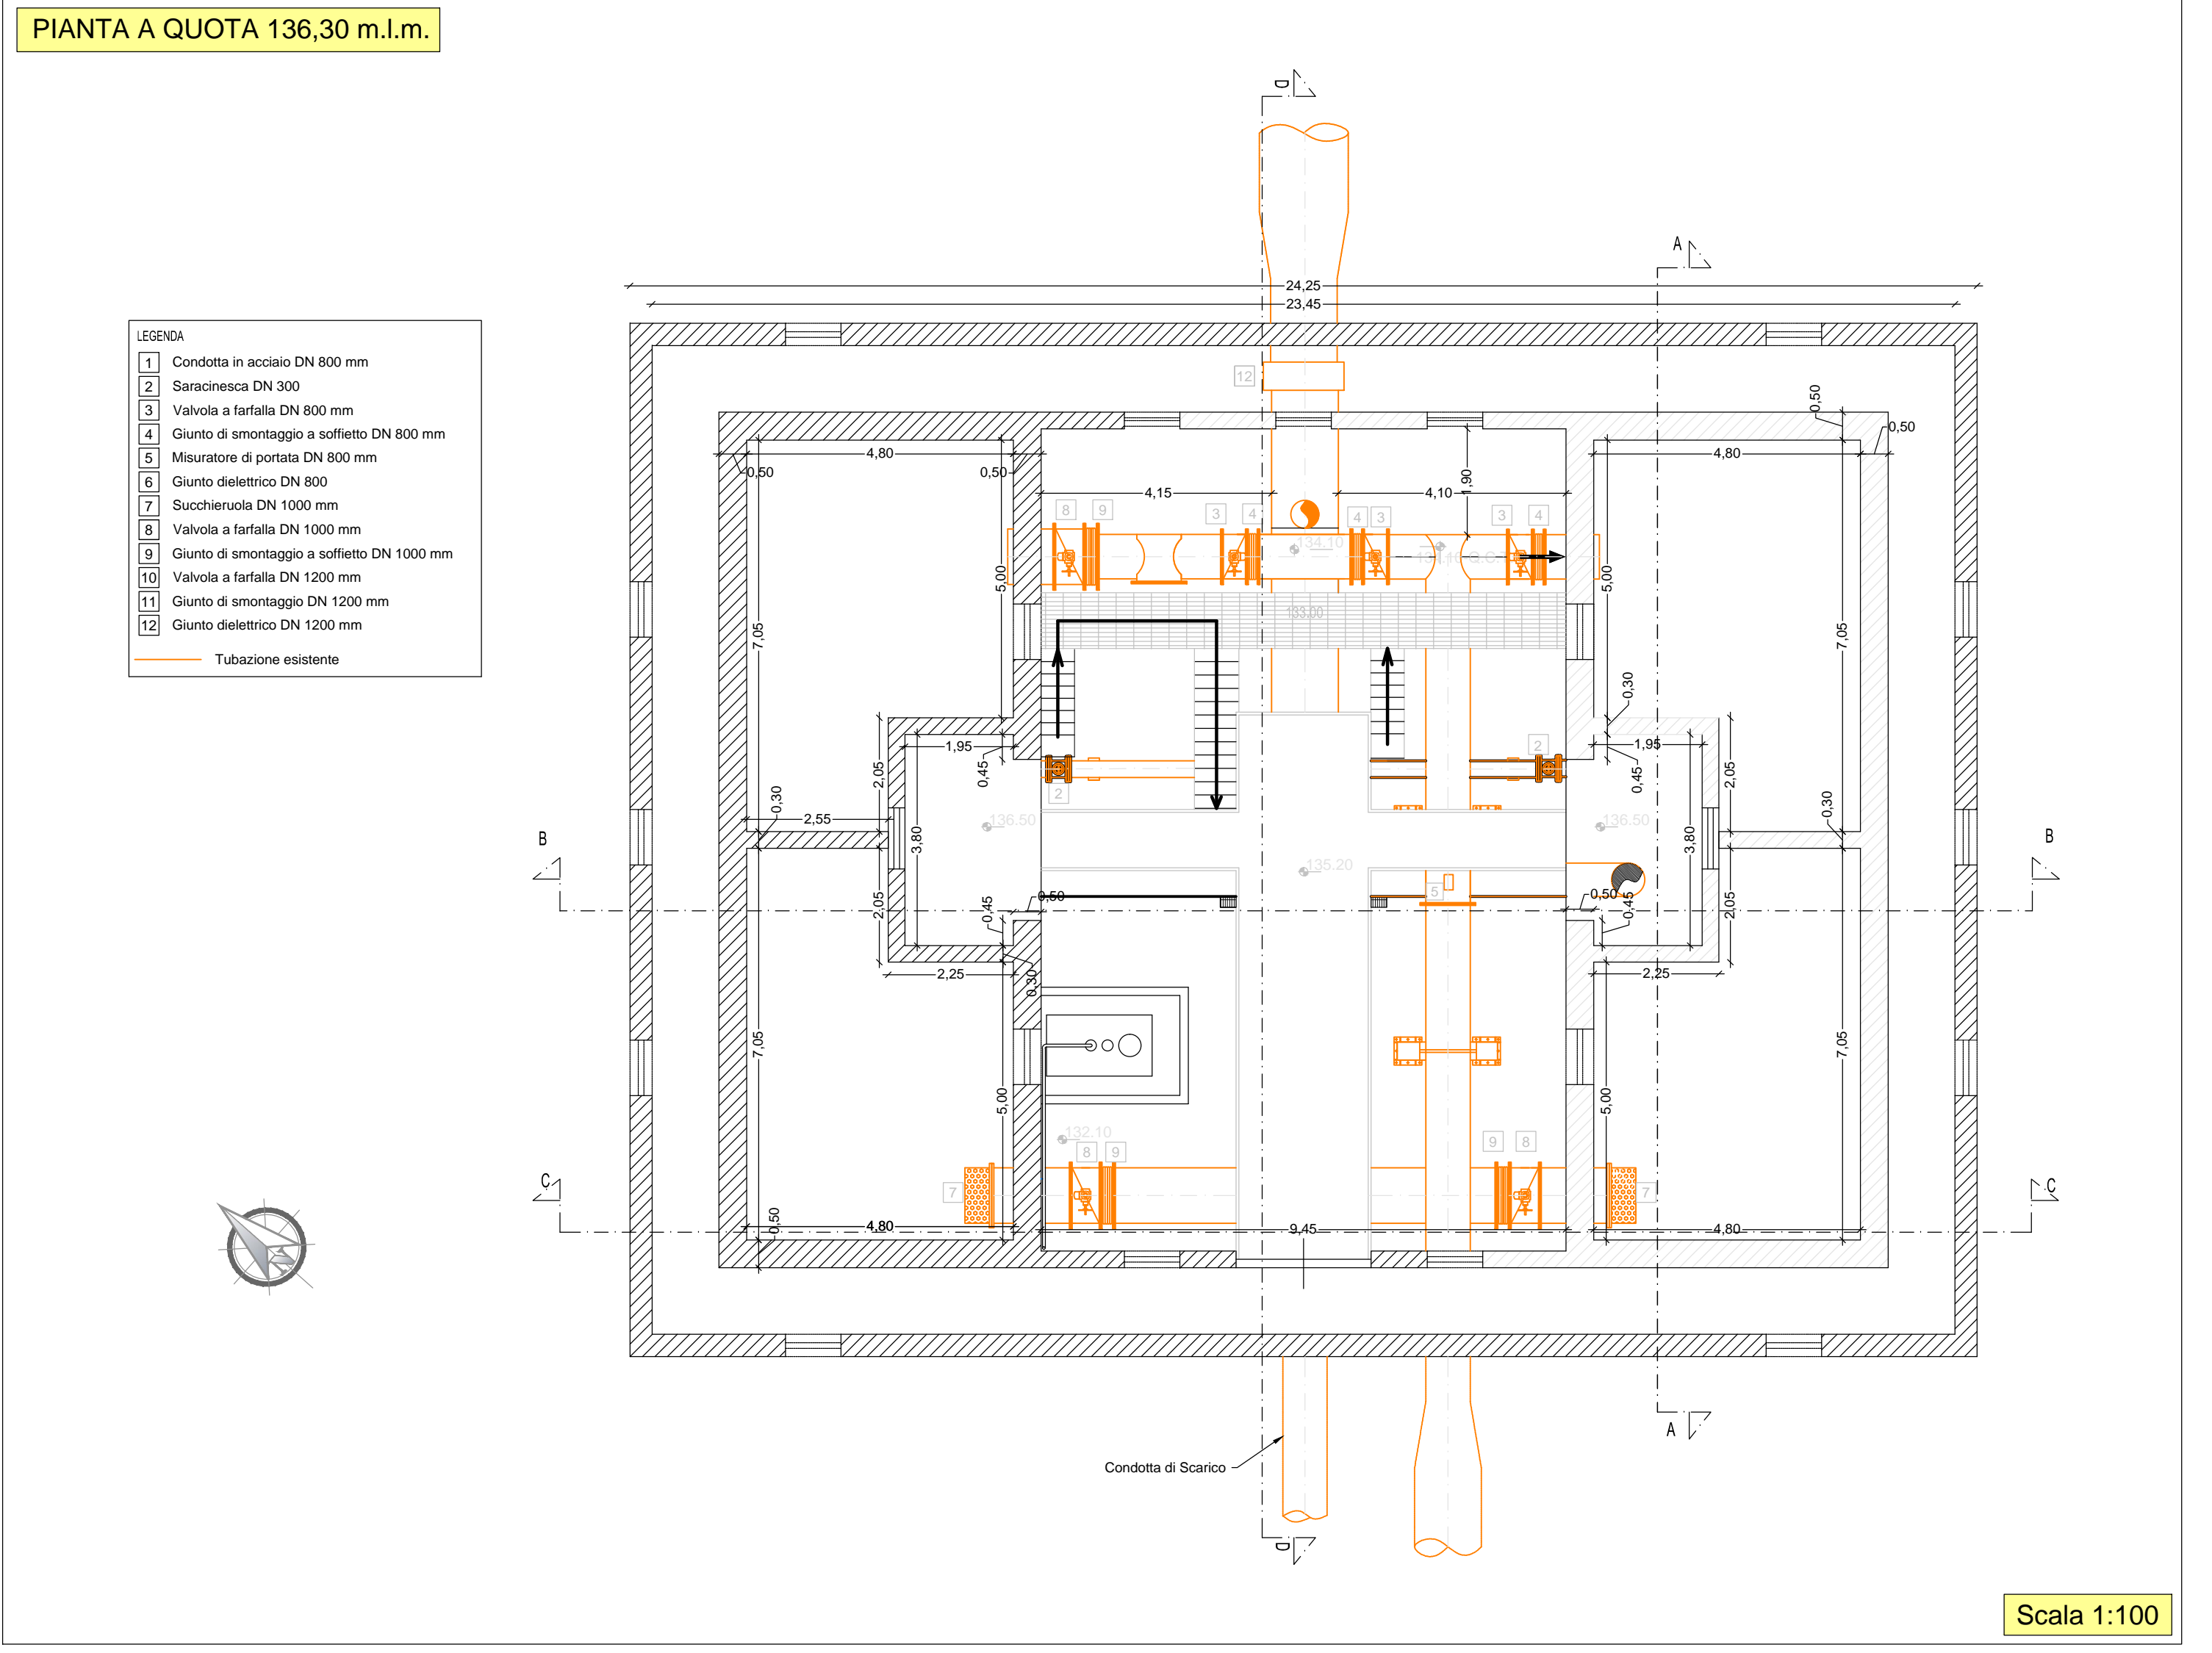
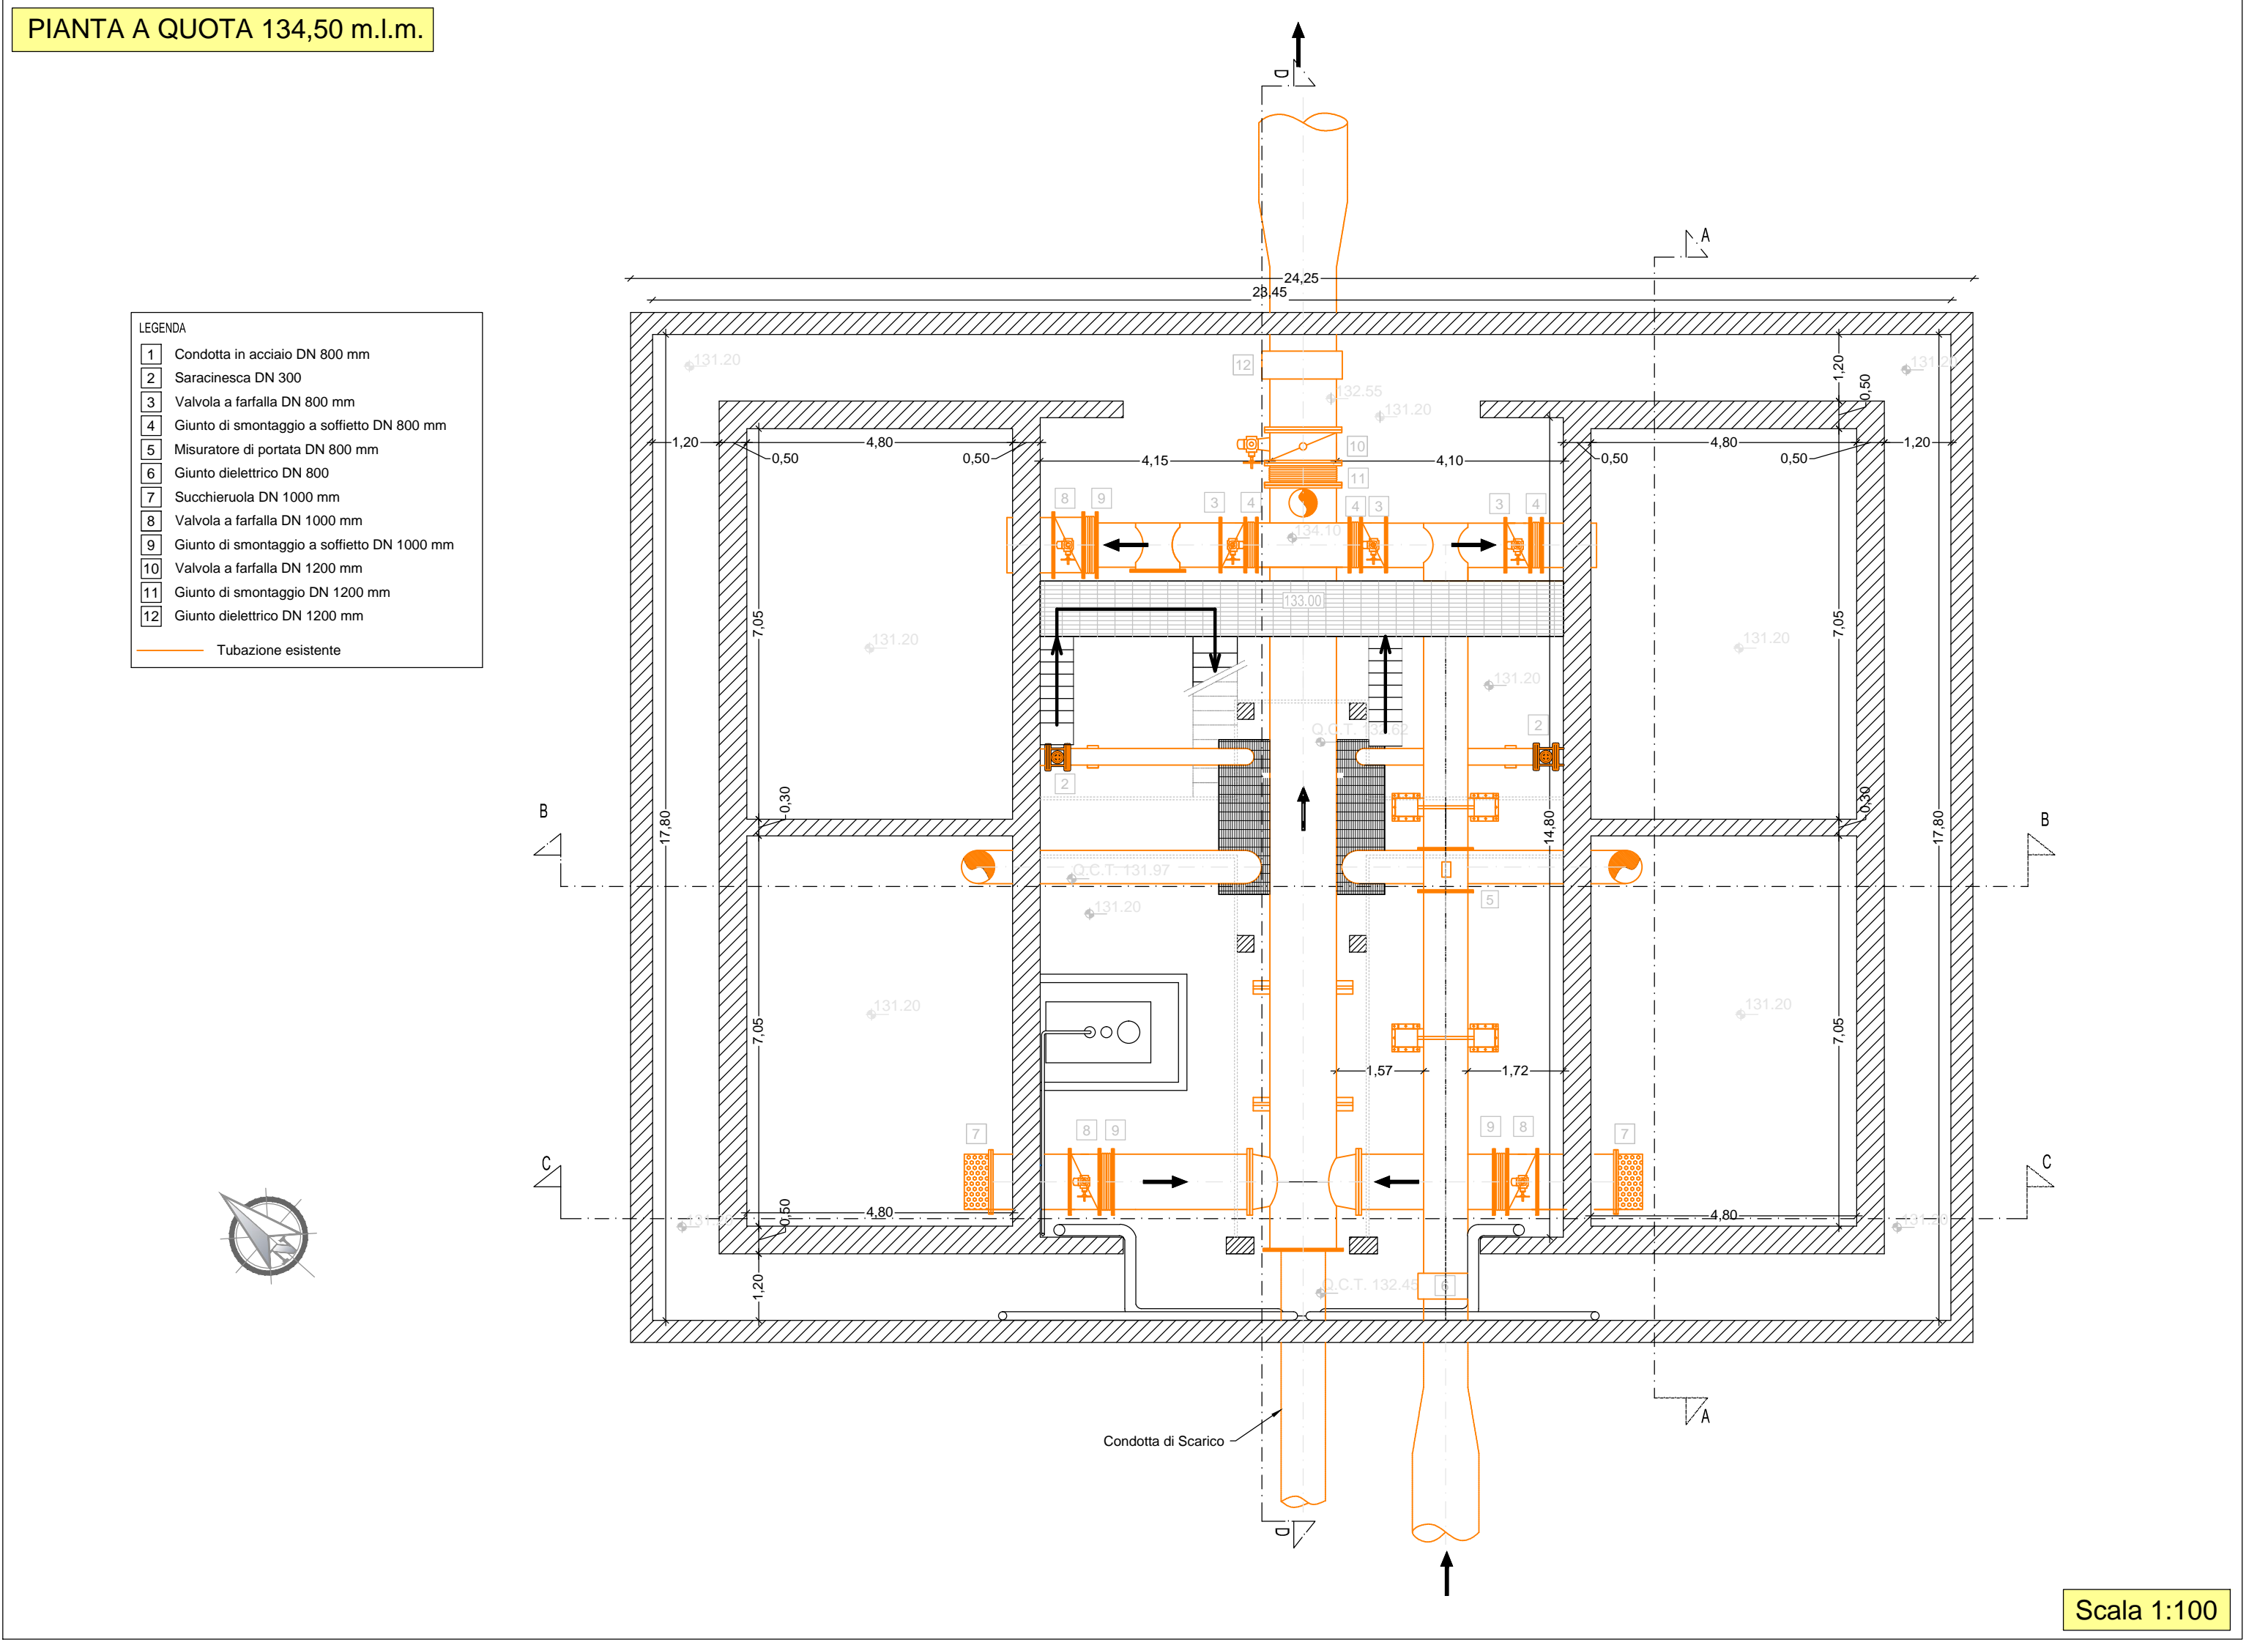
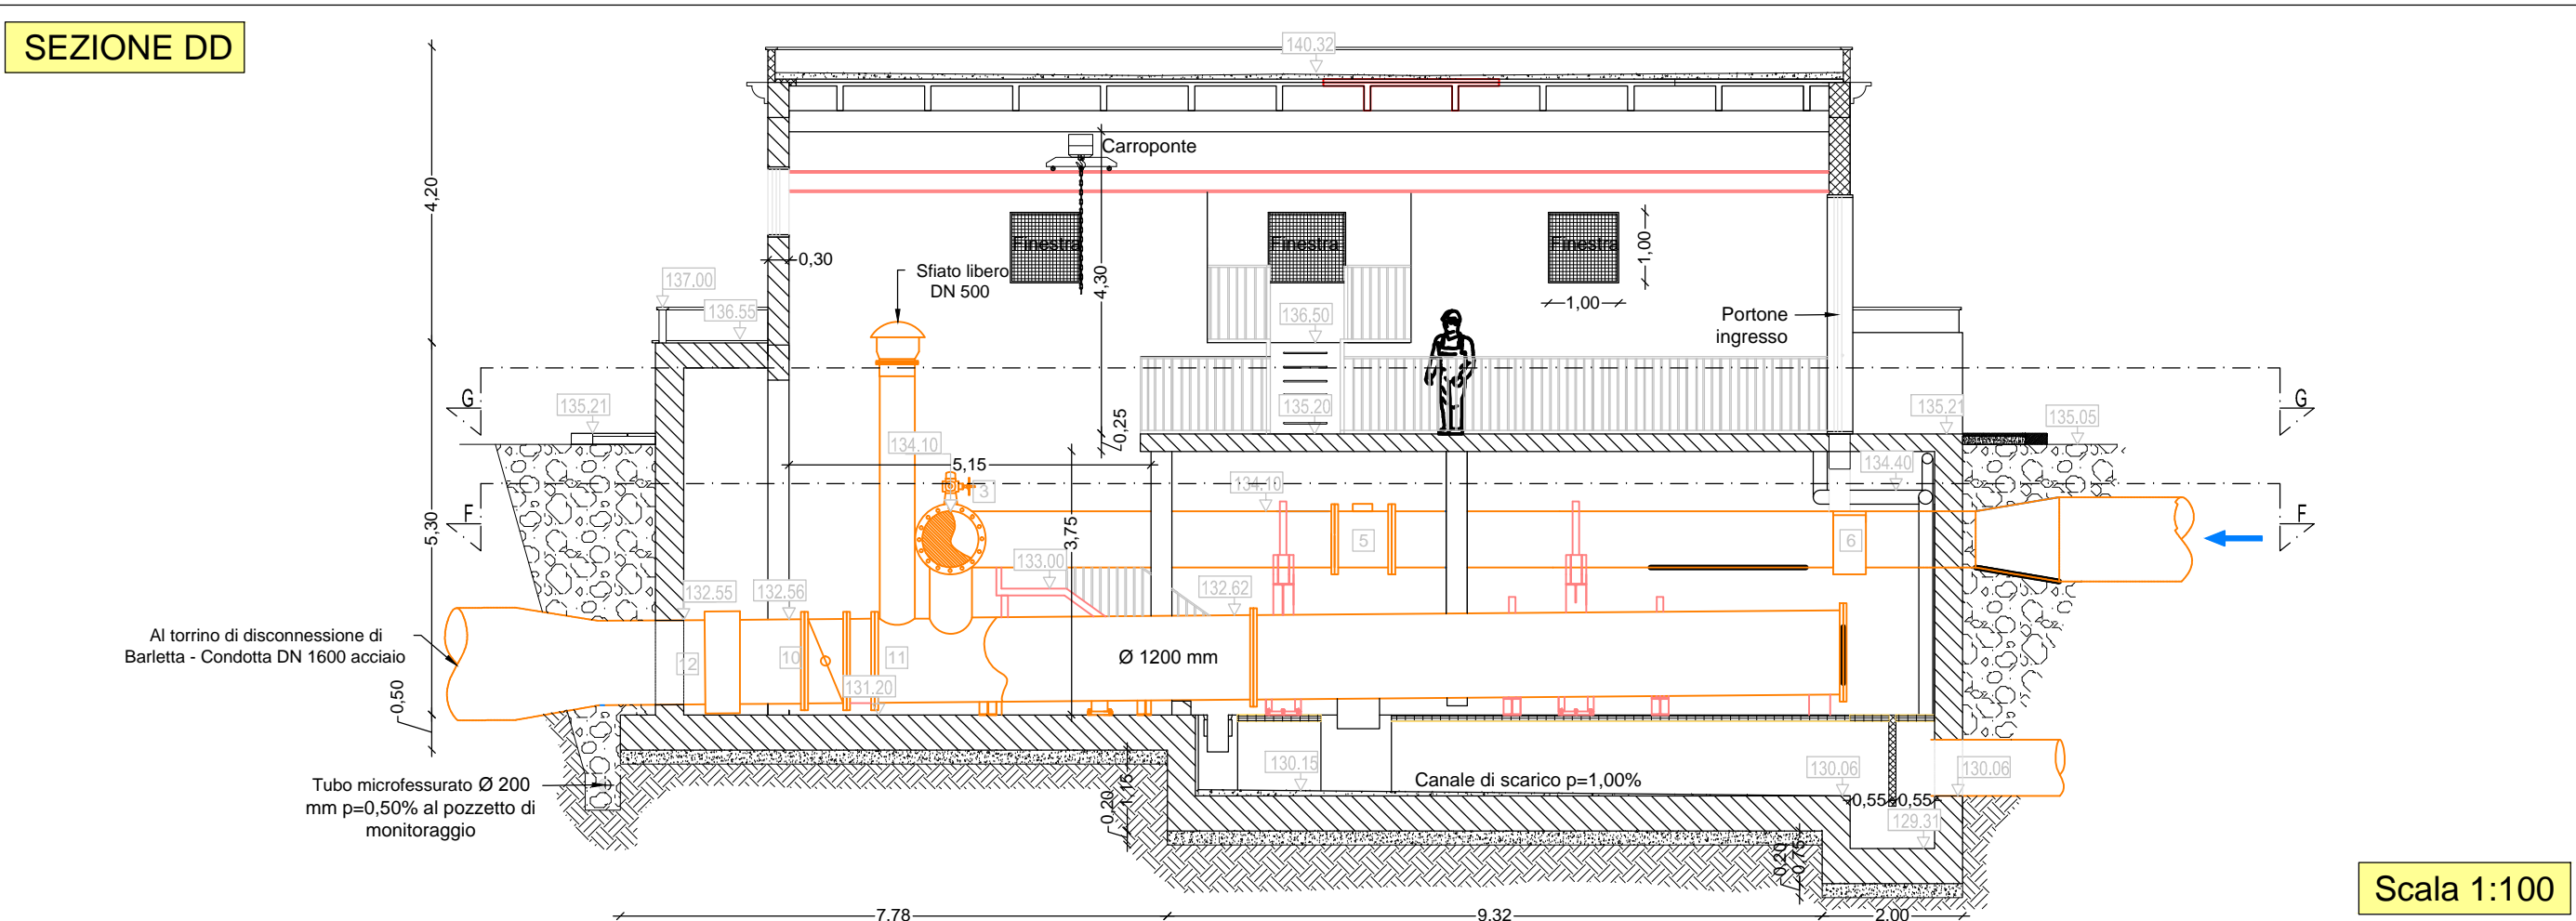
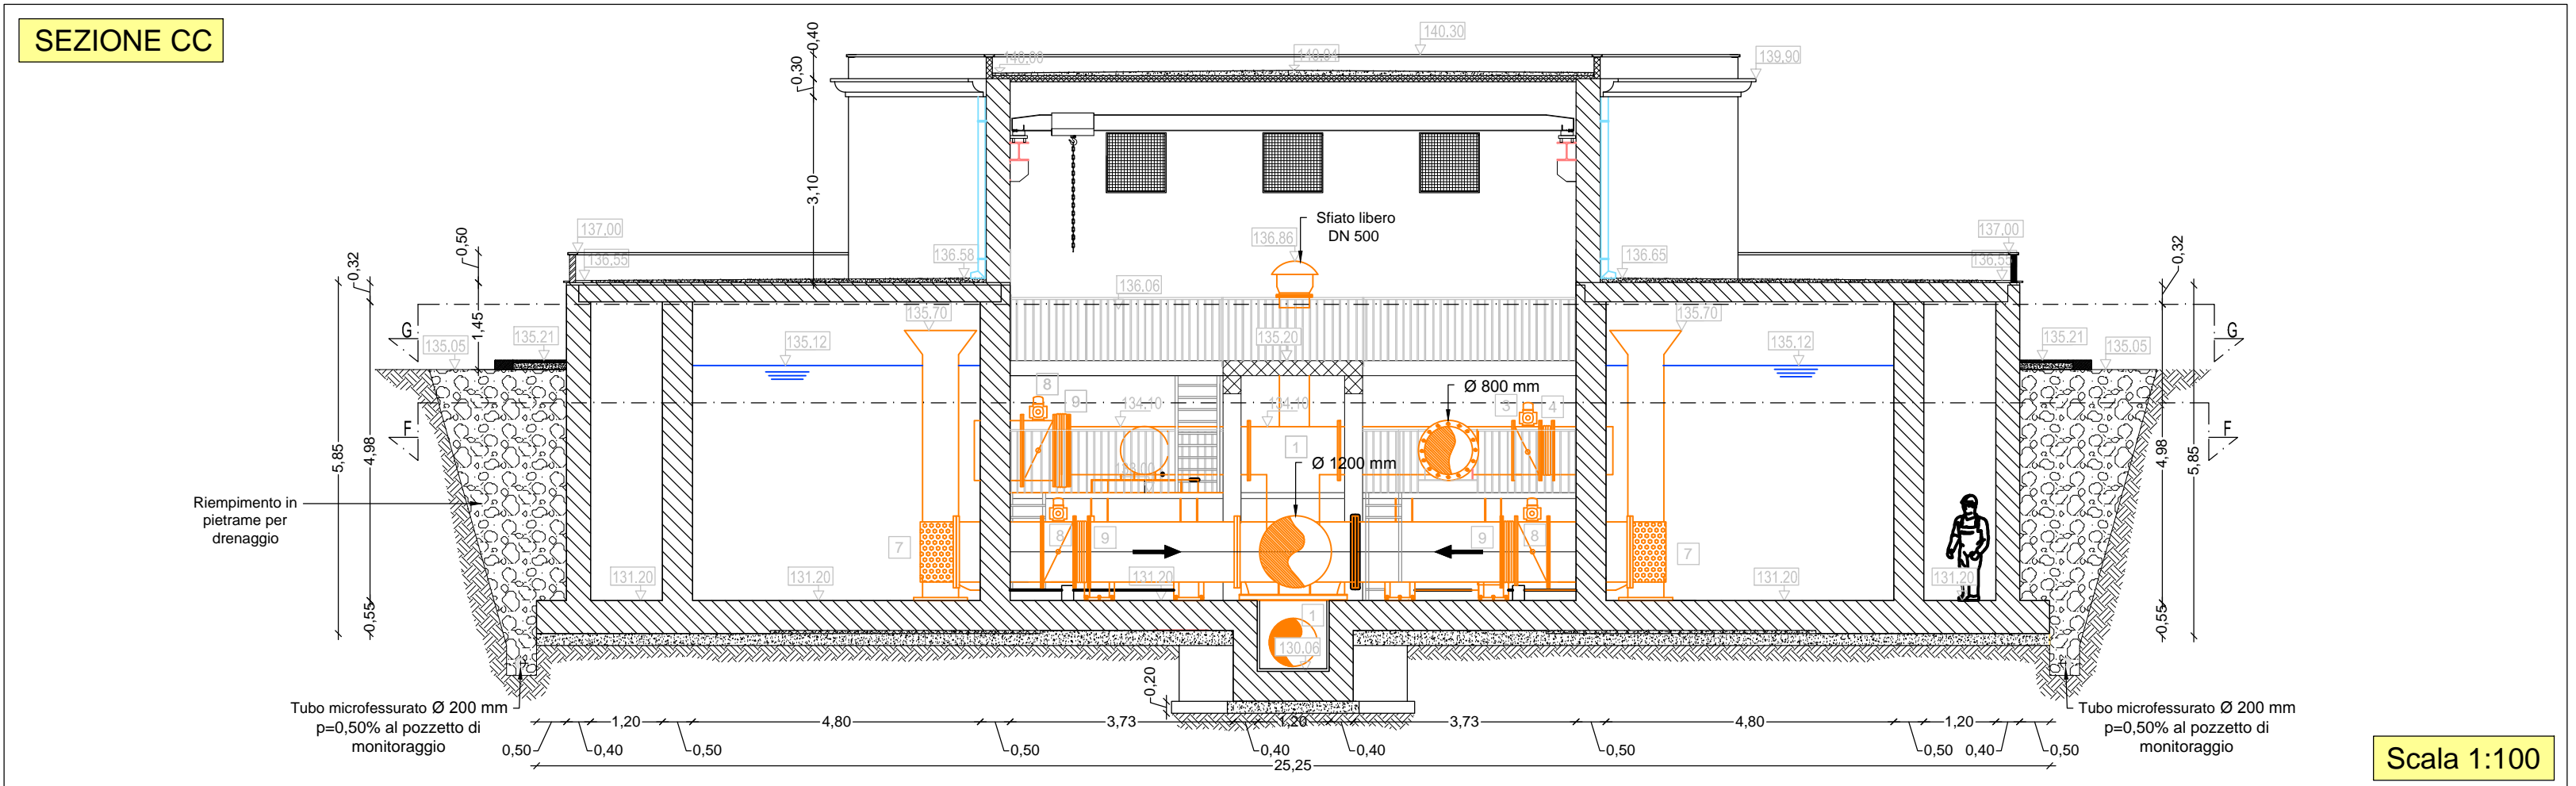
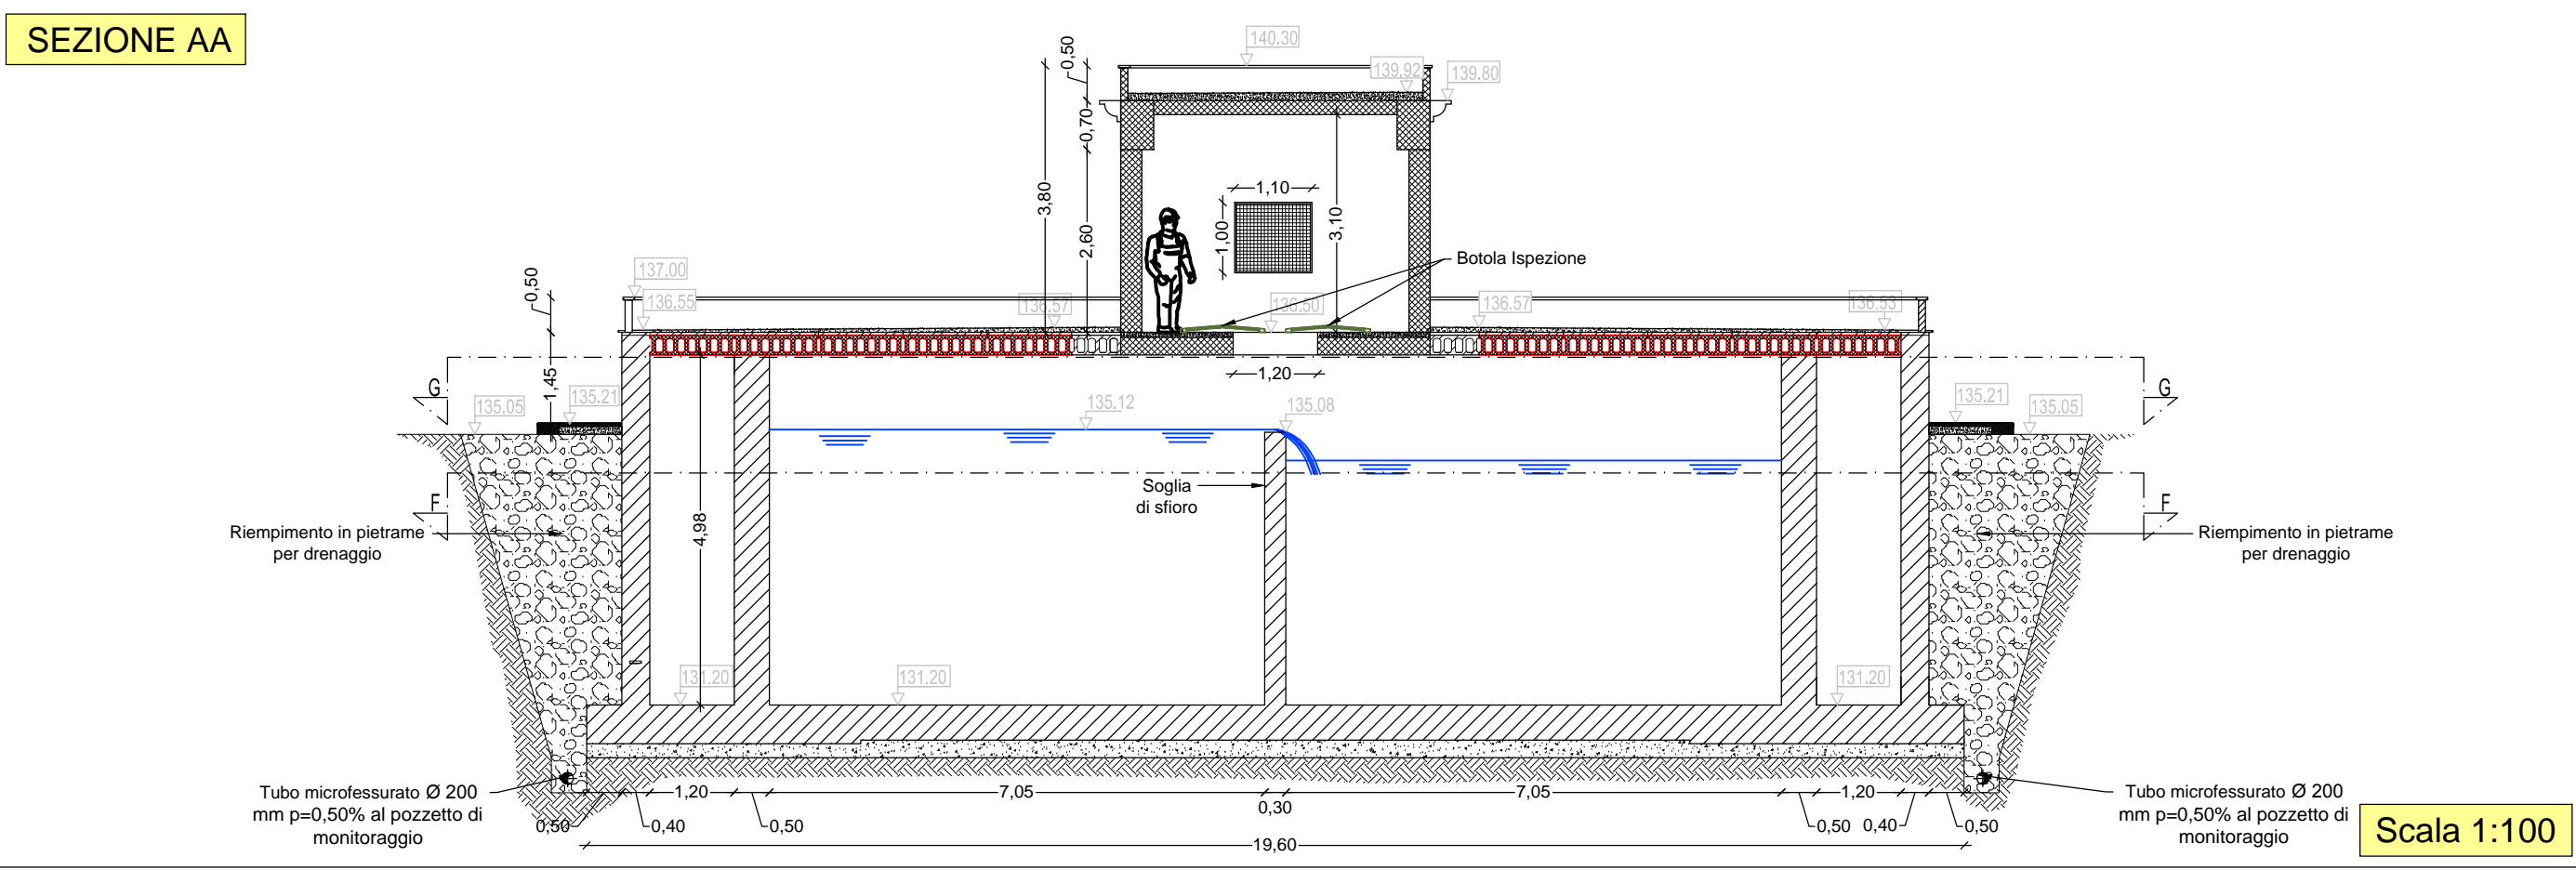
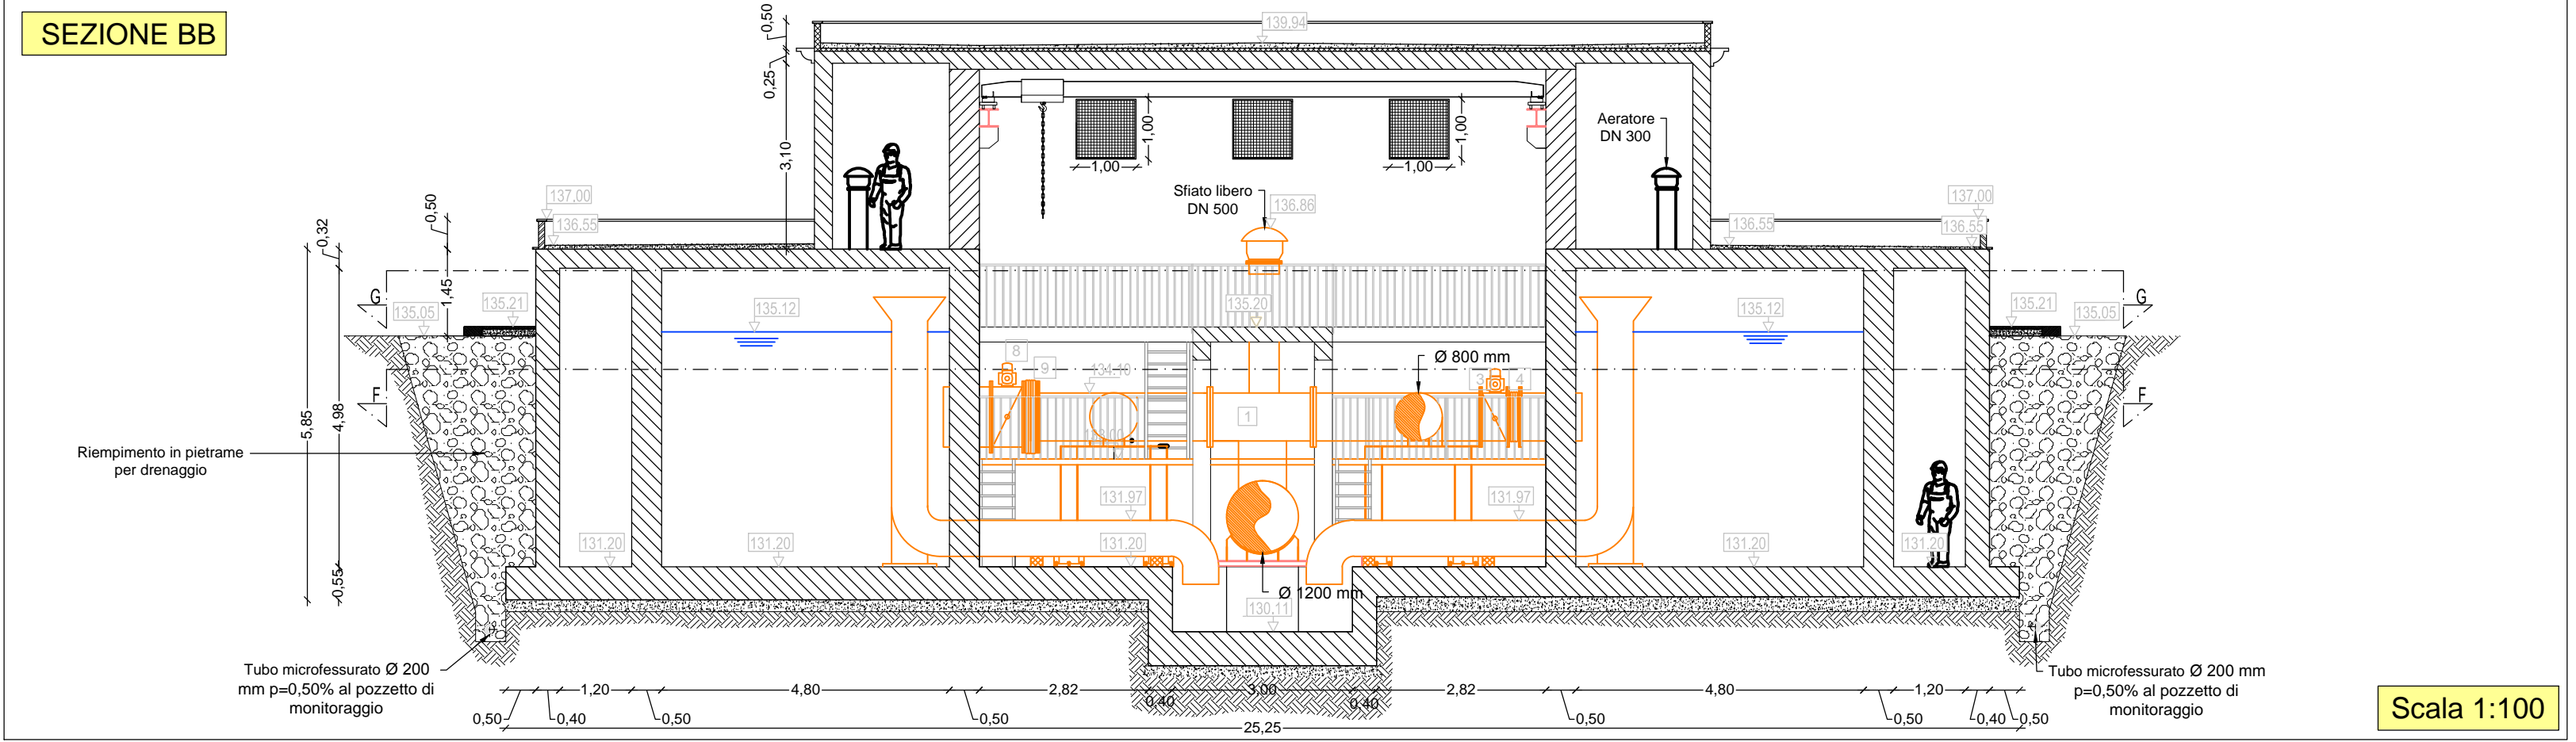


INQUADRAMENTO SU ORTOFOTO DELLA VASCA DI CANOSA

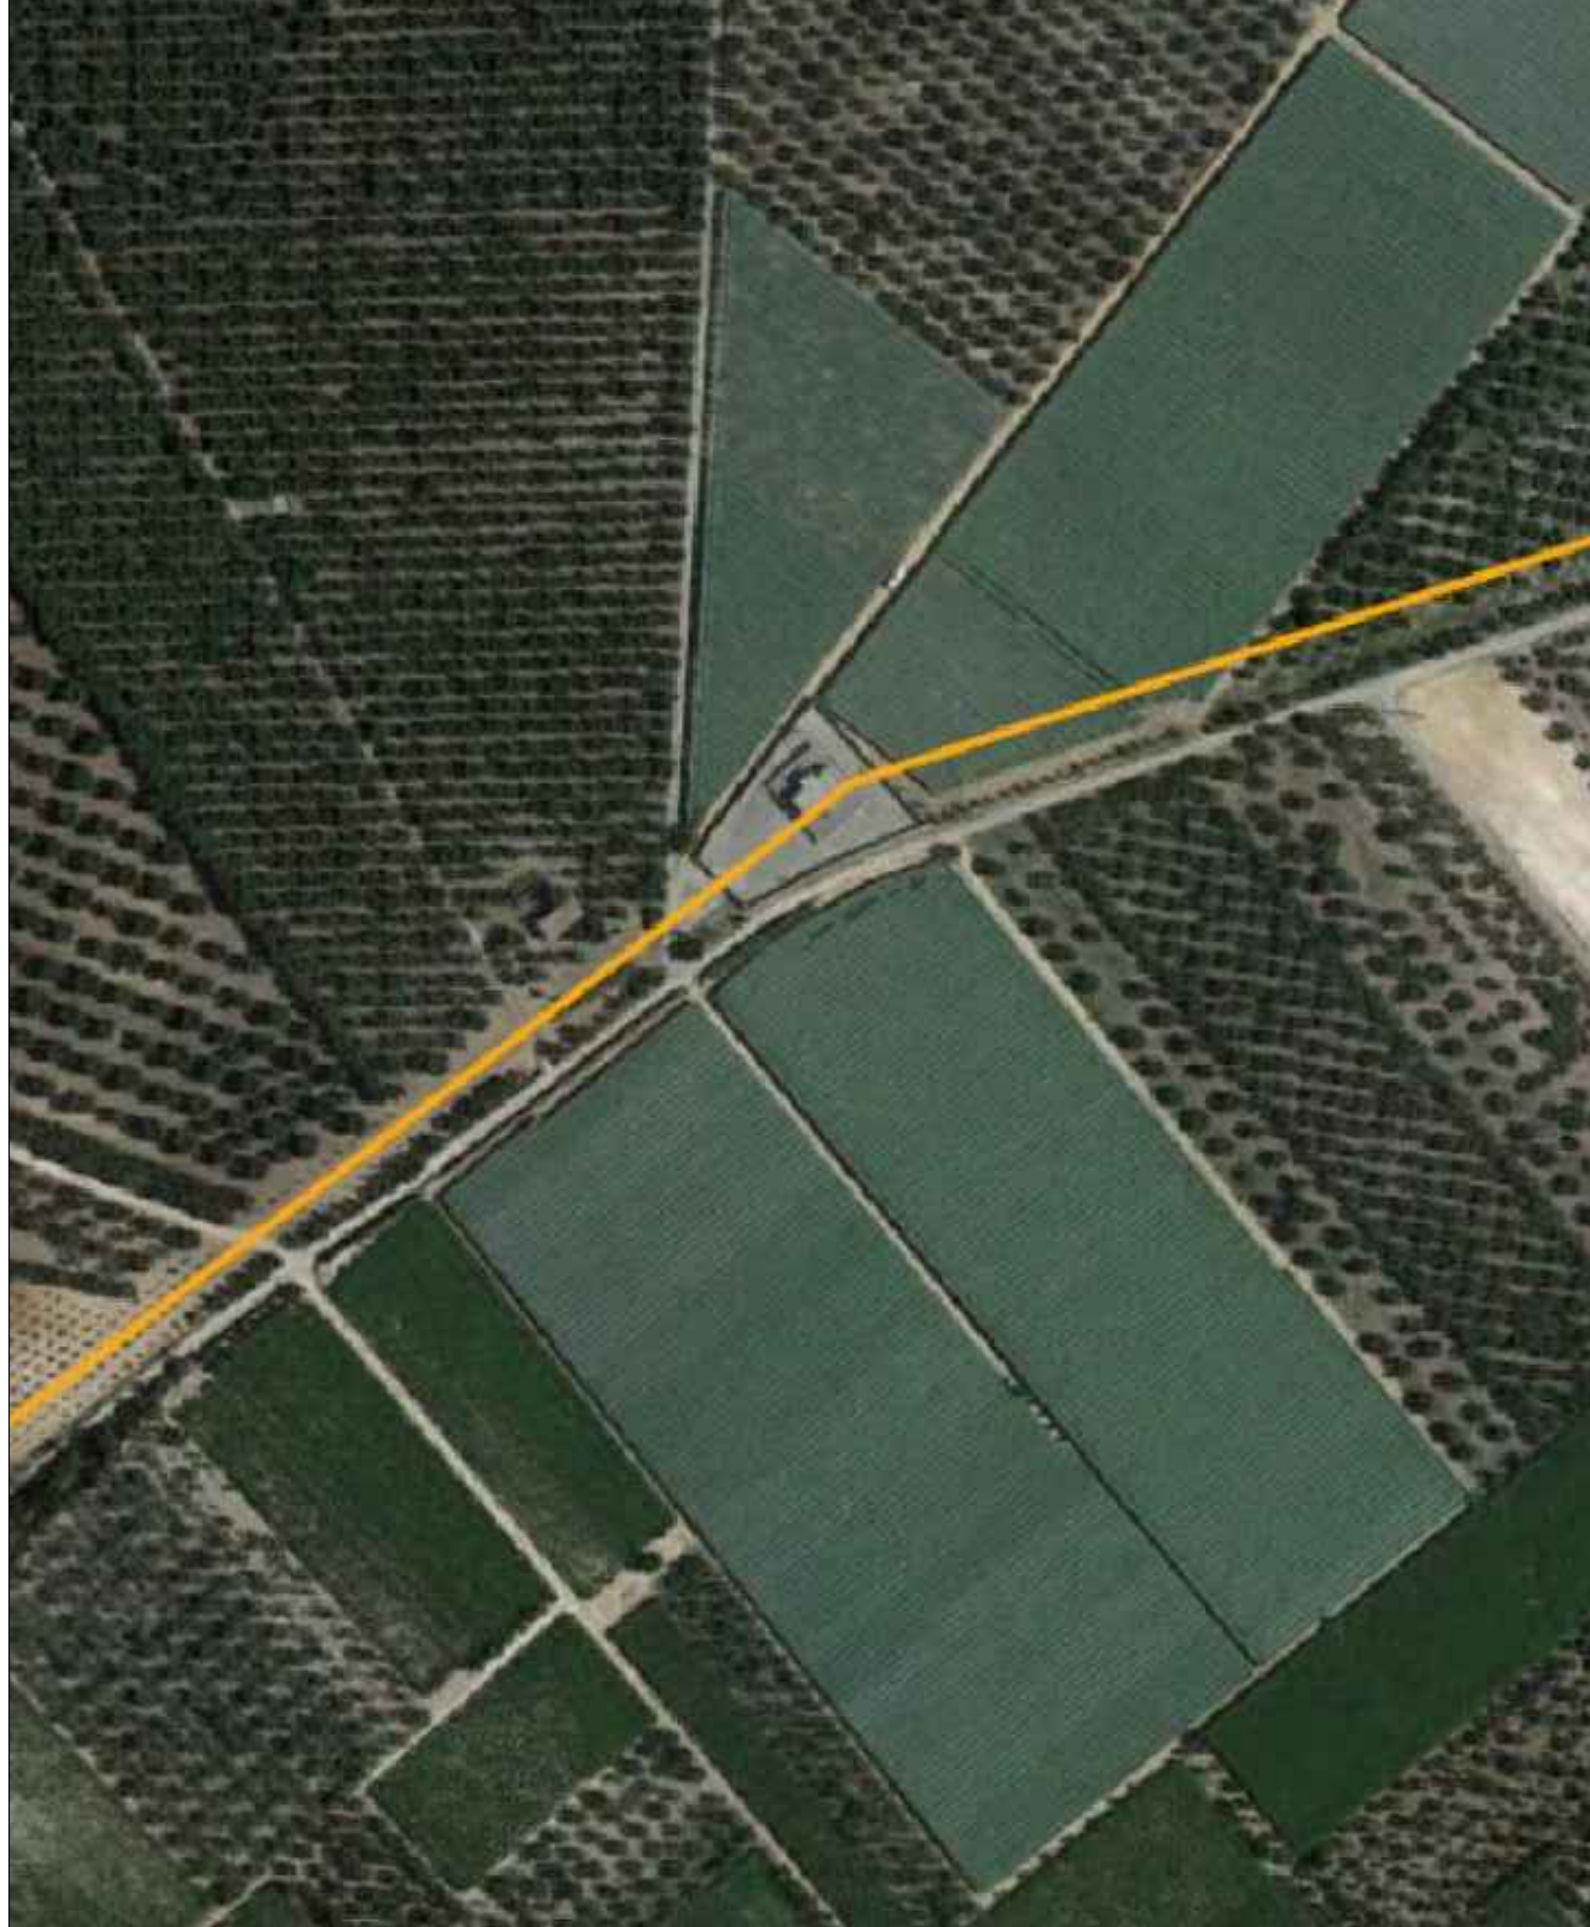

Authority idrica pugliese

CUP: E97B15000170005 **PIANO DEGLI INTERVENTI DELL'ACQUEDOTTO PUGLIESE S.p.A. 2016 - 2019**

PROGETTO DEFINITIVO
ACQUEDOTTO DEL FORTORE, LOCONO ED OFANTO - OPERE DI INTERCONNESSIONE - II LOTTO: CONDOTTA DALL'OPERA DI DISCONNESSIONE DI CANOSA AL SERBATOIO DI FOGGIA

Il Responsabile dell'Amministrazione
 Ing. Massimo Pellegrini

PROGETTAZIONE
 Progettisti
 Ing. Rosario ESPOSITO (Direttore del progetto)
 Ing. Angela TORRINO DI STEFANO
 Ing. Michelangelo GUASPARACCI
 Ing. M. Alessandro SALIOLA
 geom. Giuseppe VALENTINO
 Ing. Roberto LAVOPA

acquedotto pugliese
 Direzione Ingegneria
 Il Direttore
 Ing. Andrea VOLPE

Collaborazione alla progettazione
 geom. Pietro SIMONE
 Il Responsabile Ingegneria di Progettazione
 Ing. Massimo RELISANI

Elaborato
G.9.1.3

**Vasca di Canosa:
 piante e sezioni stato dei luoghi**

Codice Intervento P1292	Codice SAP: 21/16650	Prot. N. 45215 Data 14/07/2020	Scala: VARIE
-------------------------	----------------------	-----------------------------------	--------------

00	OTT. 2020	Emesso per Progetto definitivo			
N. Rev.	Data	Descrizione	Disegnato	Controllato	Approvato

Acquedotto Pugliese S.p.A. - 70121 Bari Via Cognigni, 36 - www.asp.it - Telefono +39 080 5723111 - Fax +39 080 5723111 - C.F. 01489700718 - R.E.C.C.I.A. 01489700718