

CUP: E97B15000170005 PIANO DEGLI INTERVENTI DELL'ACQUEDOTTO PUGLIESE S.p.A. 2016 - 2019

**PROGETTO DEFINITIVO**  
ACQUEDOTTO DEL FORTORE, LOCONE ED OFANTO - OPERE DI INTERCONNESSIONE - II LOTTO: CONDOTTA DALL'OPERA DI DISCONNESSIONE DI CANOSA AL SERBATOIO DI FOGGIA

Il Responsabile del Procedimento  
ing. Massimo PELLEGRINI

**PROGETTAZIONE**

Progettisti  
ing. Rosario ESPOSITO (Responsabile del progetto)

ing. Tommaso DI LERNIA

ing. Michelangelo GUASTAMACCHIA

ing. M. Alessandro SALIOLA

geom. Giuseppe VALENTINO

ing. Roberto LAVOPA

Collaborazione alla progettazione  
geom. Pietro SIMONE

Il Responsabile Ingegneria di Progettazione  
ing. Massimo PELLEGRINI



Il Direttore  
ing. Andrea VOLPE

Elaborato

G.9.1.4

**Vasca di Canosa: planimetria interventi di progetto (Il interconnessione)**


Codice Intervento P1292	Codice SAP: 21/16650	Prot. N. 45215 Data 14/07/2020	Scala: 1:500
-------------------------	----------------------	-----------------------------------	--------------

00	OTT. 2020	Emesso per Progetto definitivo	-	-	-
N. Rev.	Data	Descrizione	Disegnato	Controllato	Approvato

**Il Interconnessione**

**LEGENDA**

- CTR
- ELEMENTI RILEVATI
- CONDOTTE DI SCARICO
- LOCONE I LOTTO (Stato Attuale)
- LOCONE II INTERCONNESSIONE (Stato di Progetto)

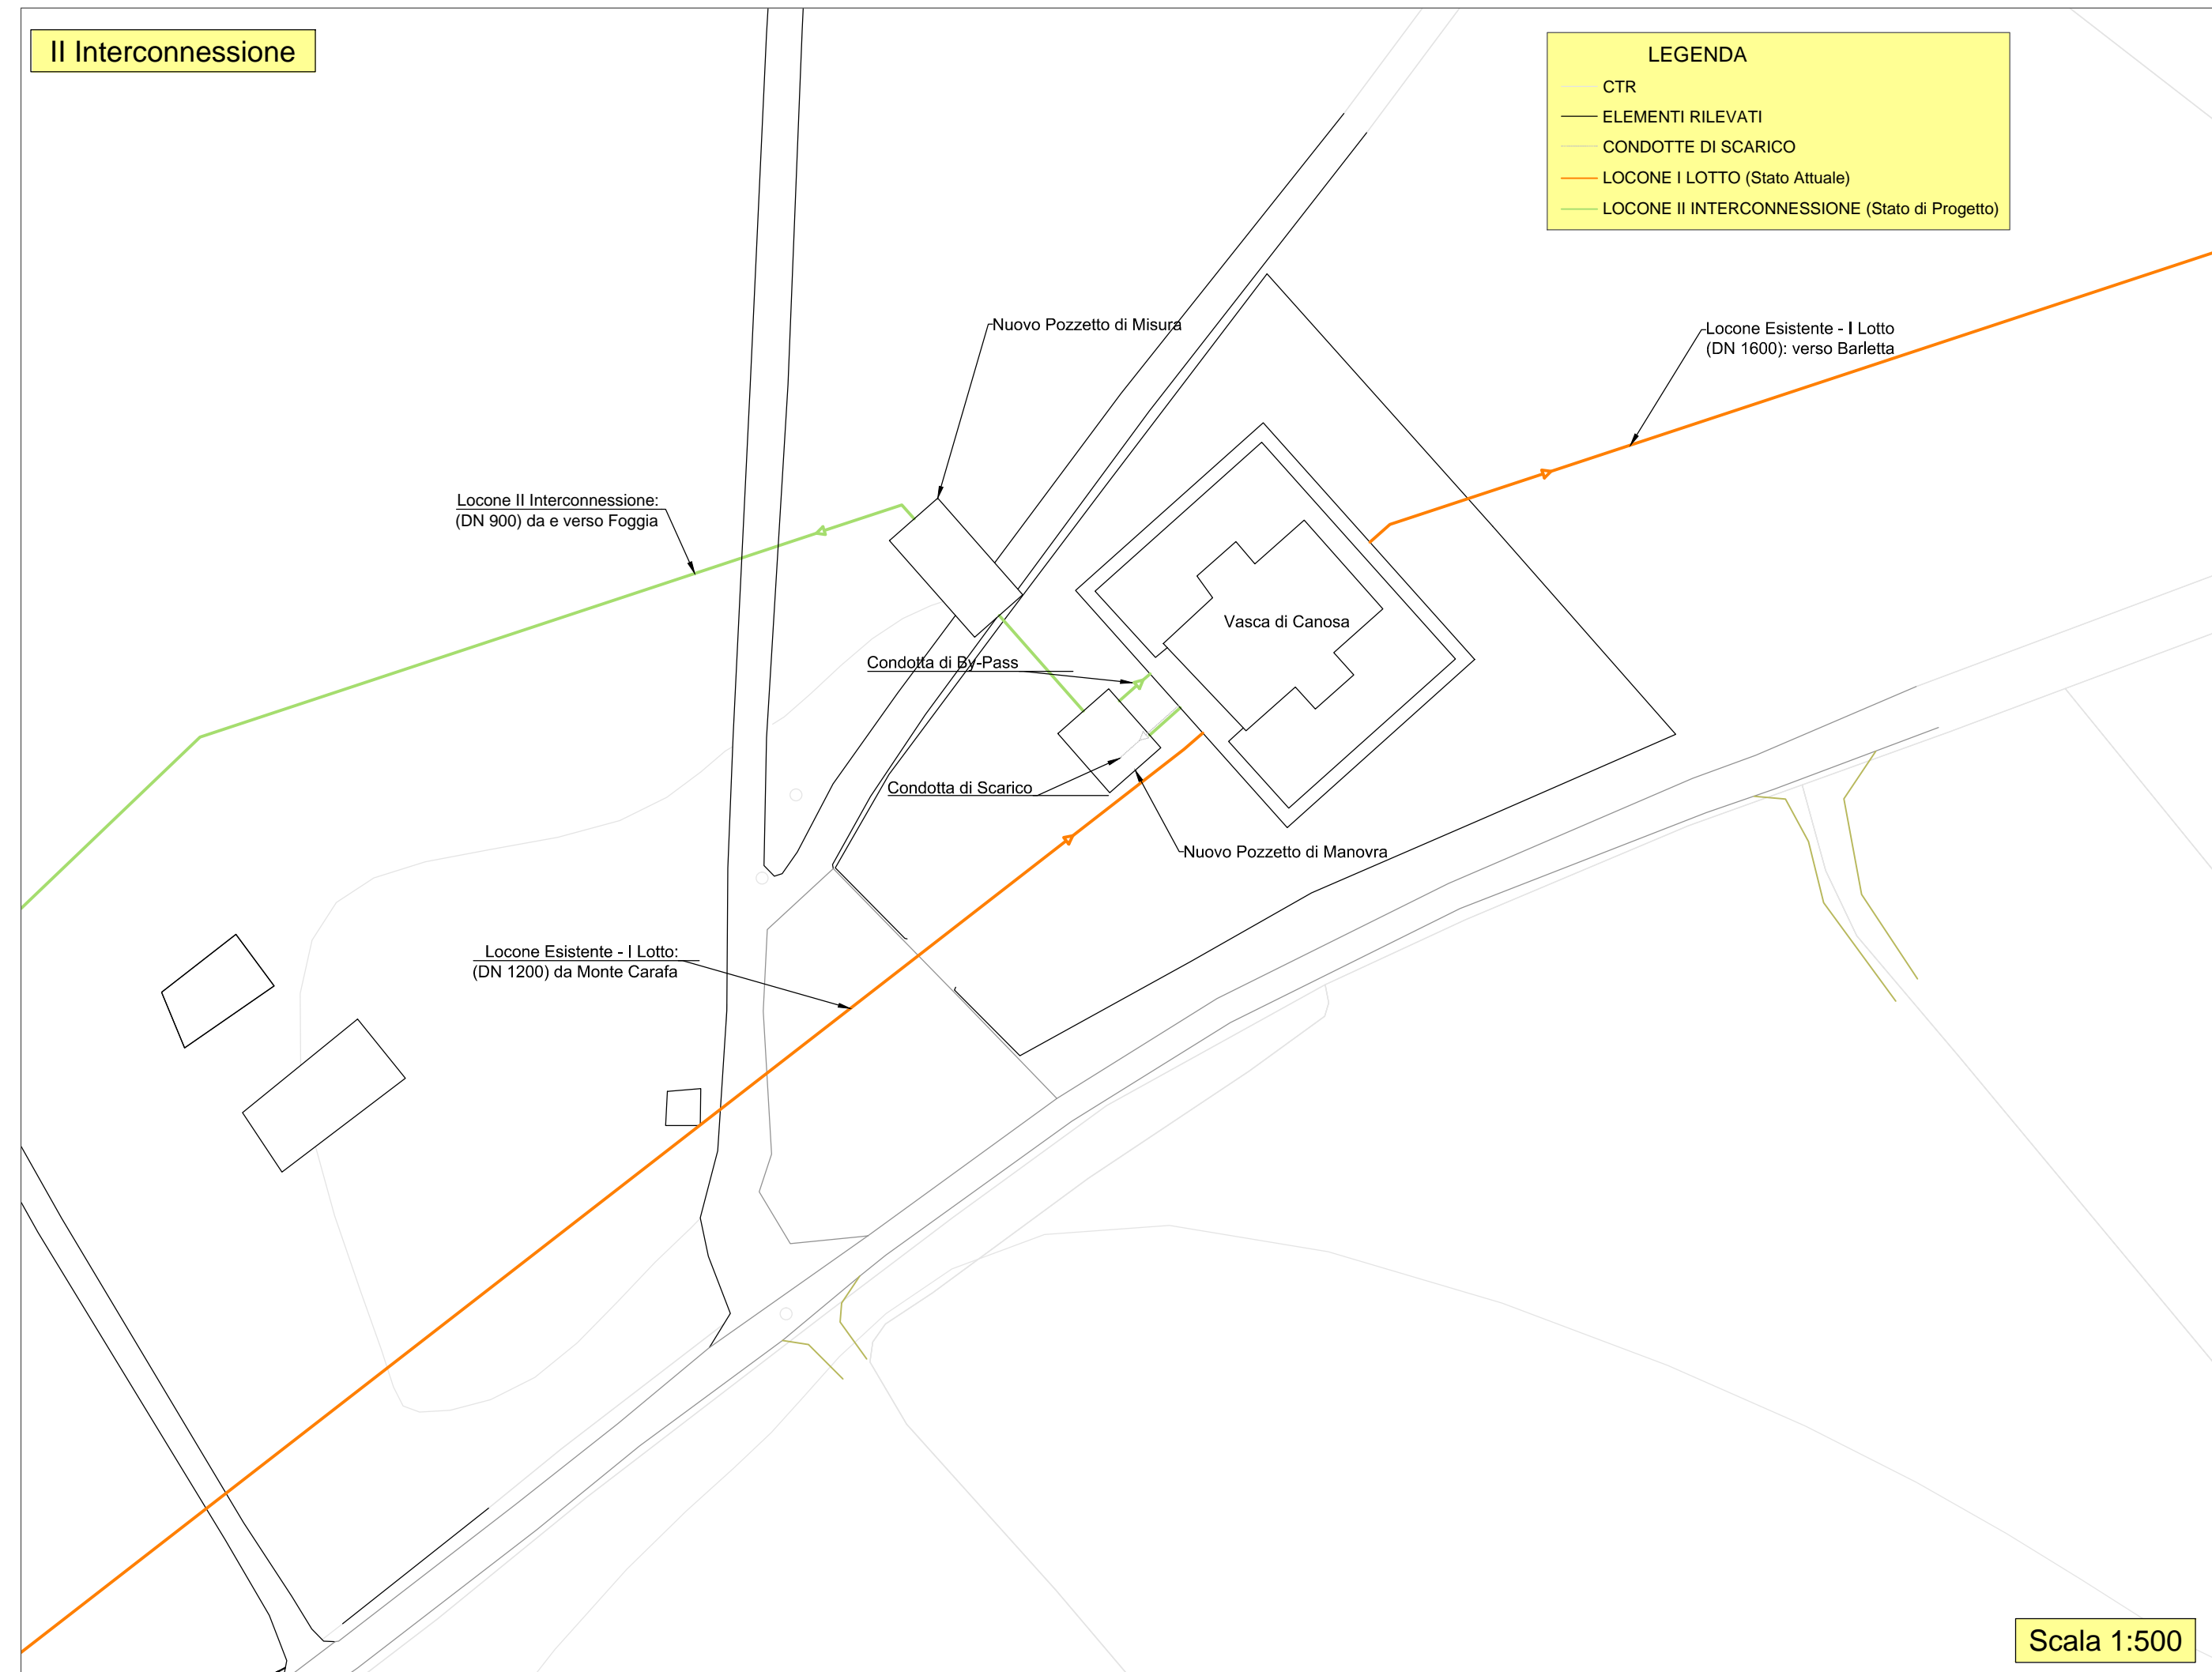

Scala 1:500