


QUADRO D'UNIONE

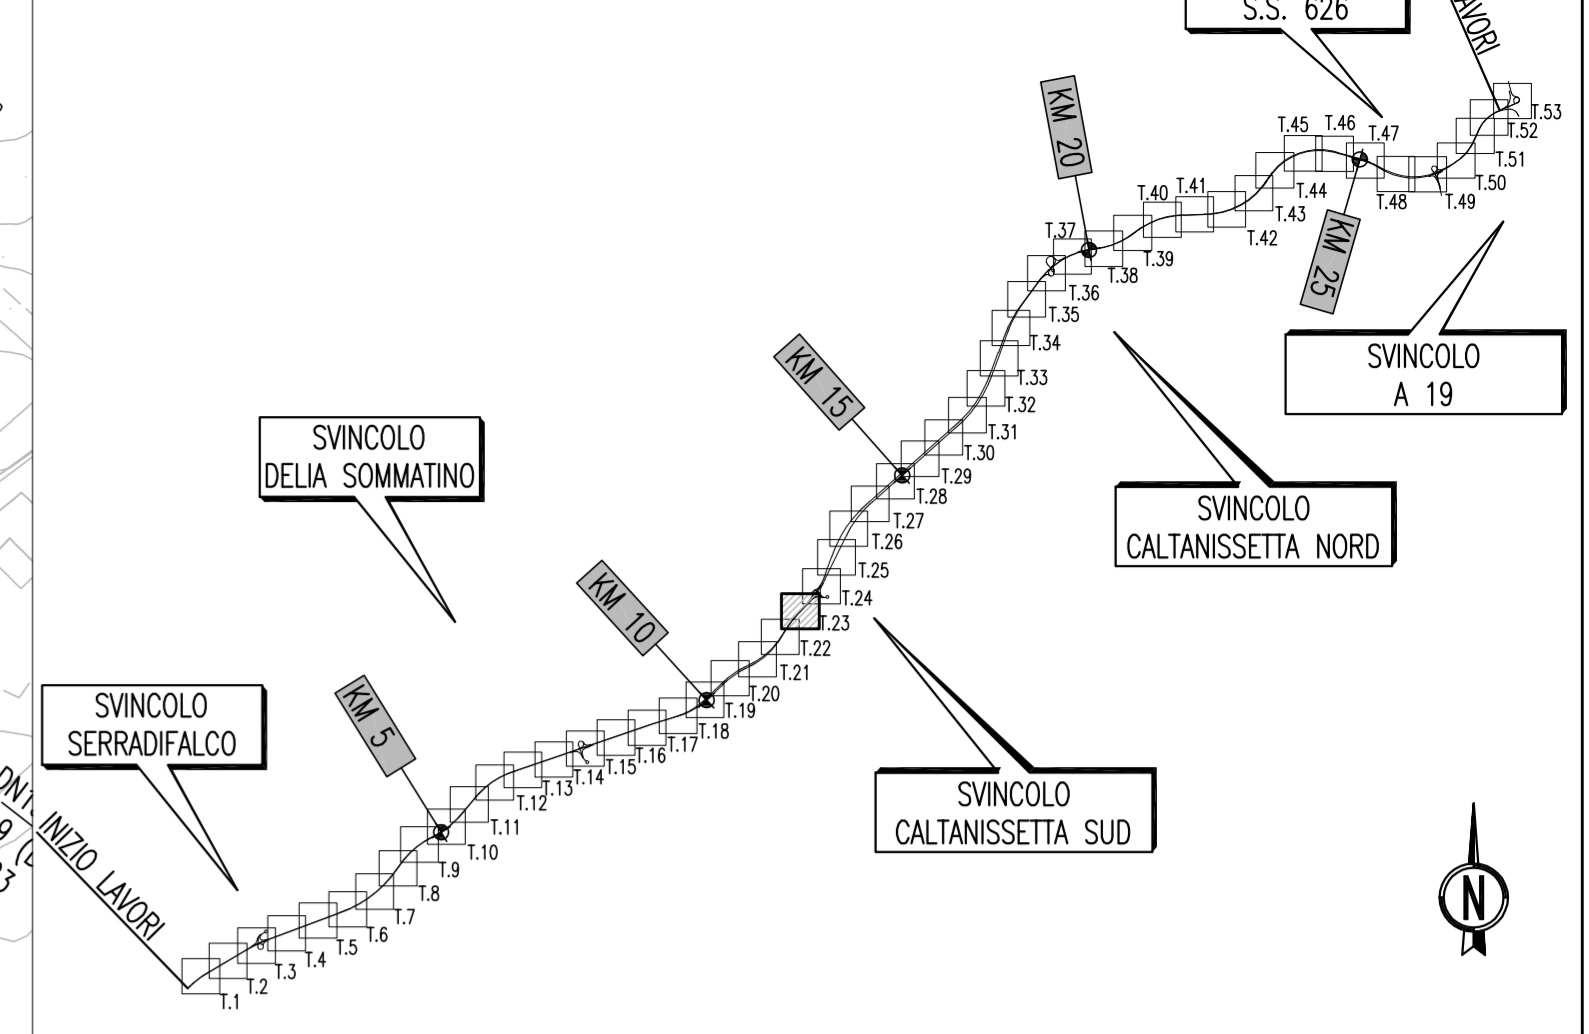

PA 12/09  
 CORRIDOIO PLURIMODALE TIRRENICO - NORD EUROPA  
 ITINERARIO AGRIGENTO - CALTANISSETTA - A19  
 S.S. N° 640 "DI PORTO EMPEDOCLE"  
 AMMODERNAMENTO E ADEGUAMENTO ALLA CAT. B DEL D.M. 5.11.2001  
 Dal km 44+000 allo svincolo con l'A19

PROGETTO ESECUTIVO



ASSE PRINCIPALE  
 Planimetrie di Progetto  
 Planimetria di Progetto Tav. 22/53

Codice Unico Progetto (CUP) : F91B0900070001

Codice Elaborato: PA12\_09 - E 0 0 0 | G E 2 1 1 | P P 0 2 | Z P 7 0 2 2 | C

REV.	DATA	DESCRIZIONE	REDATTO	VERIFICATO	APPROVATO	AUTORIZZATO
F						
E						
D						
C	Ottobre 2011	Rif. Istruttoria prot. CDG-0141142-P del 19/10/11	S.TERRENO	R.CAPOCCHI	M. LITI	P. PAGLINI
B	Luglio 2011	Revisione a seguito di incontri con il Committente	S.TERRENO	R. CAPOCCHI	M. LITI	P. PAGLINI
A	Aprile 2011	EMF "ONE"	S.TERRENO	A.TURSO	M. LITI	P. PAGLINI

Responsabile del procedimento: Ing. MAURIZIO MAURIZIO

Il Progettista: **GIAN LUCA ATTENCIANI** - Ordine degli Ingegneri di Firenze N° 4533

Il Consulente Tecnico: **ORDINE DEGLI INGEGNERI DELLA PROVINCIA DI PALERMO** - Dott. Gen. **ANGELO MAURIZIO** N° 1607

Il Geologo: **REGIONALE DEI GEOLOGI DI SICILIA** - Dott. Gen. **ALESSANDRO SILVANO** N° 14853

Il Coordinatore per la sicurezza in fase di progetto: **REGIONALE DEI GEOLOGI DI SICILIA** - Dott. **ALESSANDRO SILVANO** N° 14853

Il Direttore dei lavori: **ORDINE DEGLI INGEGNERI DI PALERMO** - Dott. **PEPPINO MARASCIO** N° 14447