

CUP: E97B15000170005 PIANO DEGLI INTERVENTI
DELL'ACQUEDOTTO PUGLIESE S.p.A.
2016 - 2019

PROGETTO DEFINITIVO
ACQUEDOTTO DEL FORTORE, LOCONE ED OFANTO - OPERE DI
INTERCONNESSIONE - II LOTTO: CONDOTTA DALL'OPERA DI
DISCONNESSIONE DI CANOSA AL SERBATOIO DI FOGGIA

Il Responsabile del Procedimento
ing. Massimo PELLEGRINI

PROGETTAZIONE

Progettisti
ing. Rosario ESPOSITO (Responsabile del progetto)

ing. Tommaso DI LERNIA

ing. Michelangelo GUASTAMACCHIA

ing. M. Alessandro SALIOLA

geom. Giuseppe VALENTINO

ing. Roberto LAVOPA

Collaborazione alla progettazione
geom. Pietro SIMONE

Il Responsabile Ingegneria di Progettazione
ing. Massimo PELLEGRINI



Il Direttore
ing. Andrea VOLPE

Elaborato

G.9.1.8

**Vasca di Canosa: planimetria interventi di
progetto (I e II interconnessione) con Piping**

Codice Intervento P1292

Codice SAP: 21/16650

Prot. N. 45215


Data 14/07/2020

Scala: 1:250

00 OTT. 2020 Emesso per Progetto definitivo

| N. Rev. | Data | Descrizione | Disegnato | Controllato | Approvato |
|---------|------|-------------|-----------|-------------|-----------|
| | | | | | |

I - II Interconnessione

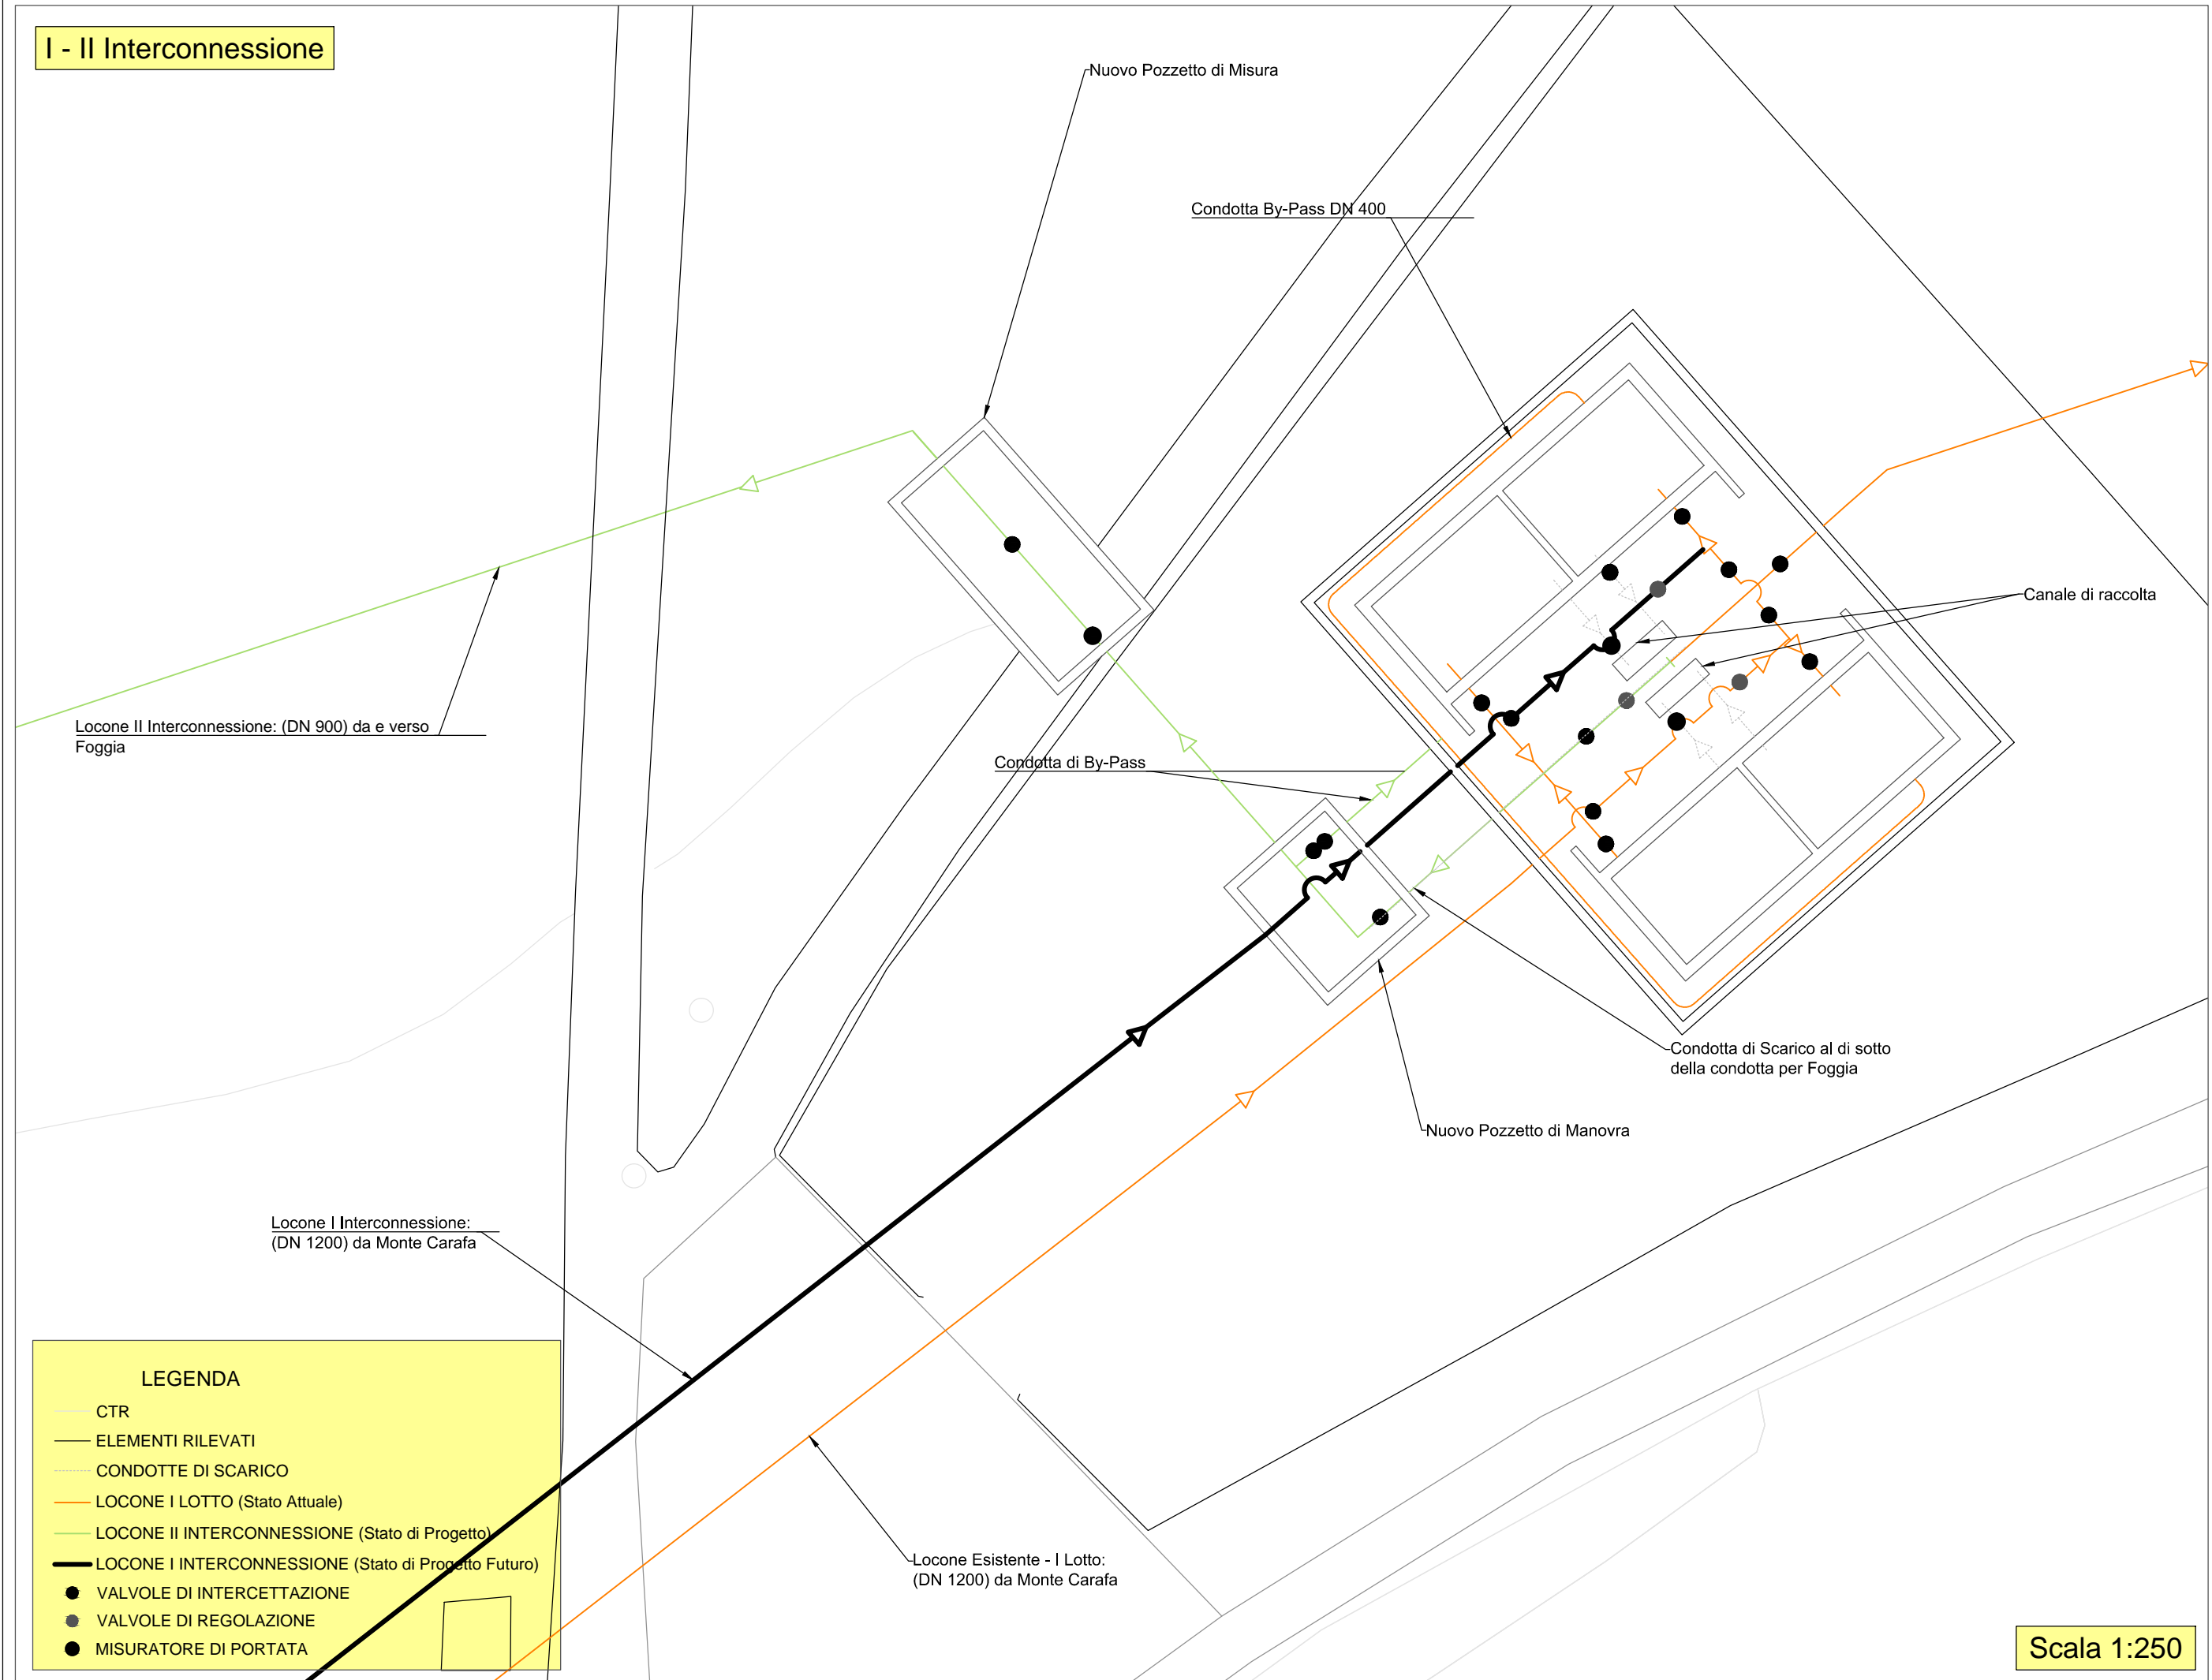

LEGENDA

- CTR
- ELEMENTI RILEVATI
- CONDOTTE DI SCARICO
- LOCONE I LOTTO (Stato Attuale)
- LOCONE II INTERCONNESSIONE (Stato di Progetto)
- LOCONE I INTERCONNESSIONE (Stato di Progetto Futuro)
- VALVOLE DI INTERCETTAZIONE
- VALVOLE DI REGOLAZIONE
- MISURATORE DI PORTATA

Scala 1:250