


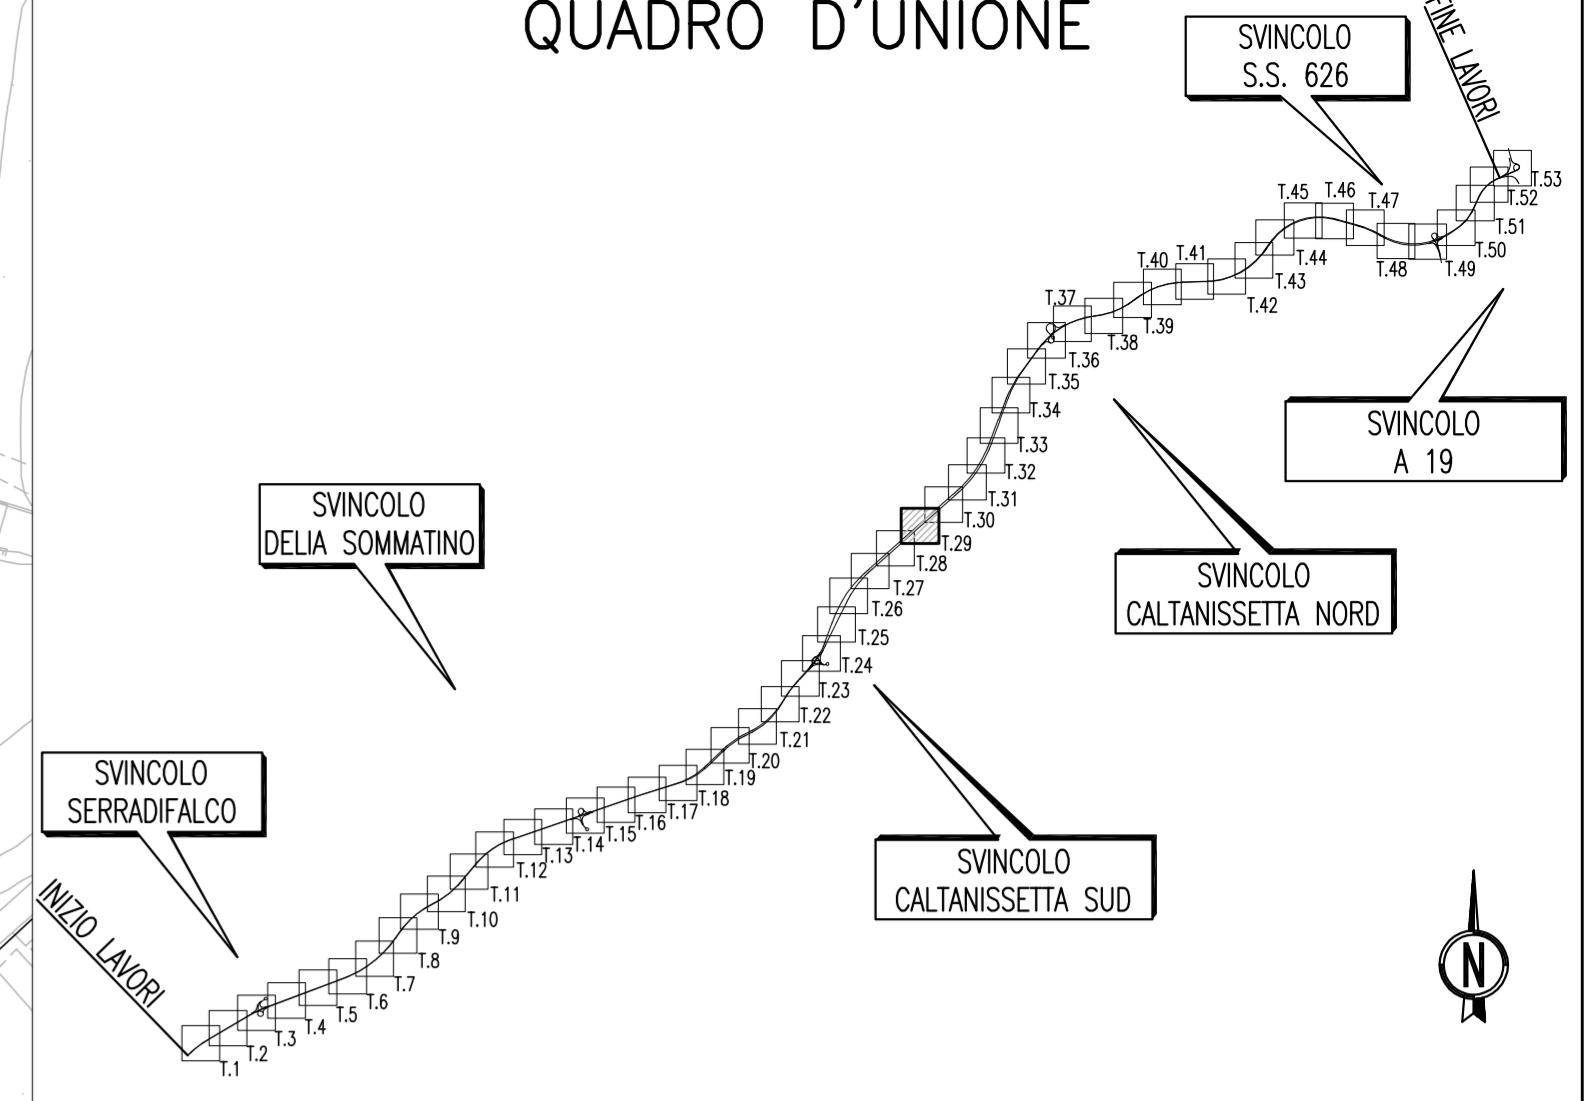

QUADRO D'UNIONE



PA 12/09
 CORRIDOIO PLURIMODALE TIRRENICO - NORD EUROPA
 ITINERARIO AGRIGENTO - CALTANISSETTA - A19
 S.S. N° 640 "DI PORTO EMPEDOCLE"
 AMMODERNAMENTO E ADEGUAMENTO ALLA CAT. B DEL D.M. 5.11.2001
 Dal km 44+000 allo svincolo con l'A19

PROGETTO ESECUTIVO



ASSE PRINCIPALE
 Planimetrie di Progetto
 Planimetria di Progetto Tav. 29/53

Codice Unico Progetto (CUP) : F91B09000070001

Codice Elaborato: PA12_09 - E 0 0 0 | G E 2 1 1 | P P 0 2 | Z P 7 0 2 9 B Scale: 1:1000

F						
E						
D						
C						
B	Luglio 2011	Revisione a seguito di incontri con il Committente	S.TERRENO	R. CAPOCCHI	M. LITI	P. PAGLINI
A	Aprile 2011	EMISSIONE	S.TERRENO	A.TURSO	M. LITI	P. PAGLINI
REV.	DATA	DESCRIZIONE	REDATTO	VERIFICATO	APPROVATO	AUTORIZZATO
Responsabile del procedimento: Ing. MAURIZIO MININI						

Il Progettista: **GIAN LUCA ATTENCIANI** - Ordine degli Ingegneri di Firenze N° 4533

Il Consulente: **ORDINE DEGLI INGEGNERI DELLA PROVINCIA DI TRAPANI** - Dott. Ing. **CAPOCCHI ROSSO**

Il Geologo: **ORDINE REGIONALE DEI GEOLOGI DI SICILIA** - Dott. Geol. **D'ANGELO MAURIZIO** N. 1607

Il Coordinatore per la sicurezza in fase di progetto: **DOTT. ING. ALESSANDRO SILVANO** - Ordine Ingegneri Roma N° 14853

Il Direttore dei lavori: **DOTT. ING. PEPINO MARASCIO** - Ordine Ingegneri Roma N° 14447