

CUP: E97B15000170005 PIANO DEGLI INTERVENTI
 DELL'ACQUEDOTTO PUGLIESE S.p.A.
 2016 - 2019


PROGETTO DEFINITIVO
 ACQUEDOTTO DEL FORTORE, LOCONE ED OFANTO - OPERE DI
 INTERCONNESSIONE - II LOTTO: CONDOTTA DALL'OPERA DI
 DISCONNESSIONE DI CANOSA AL SERBATOIO DI FOGGIA

Il Responsabile del Procedimento
 ing. Massimo VIGARI
PROGETTAZIONE
 Progettisti
 ing. Rosario ESPPOSITO (Responsabile del progetto)
 ing. Tommaso DI LERNIA
 ing. Michelangelo GUASTAMACCHIA
 ing. M. Alessandro SALIOLA
 Il Direttore
 ing. Andrea VOLPE
 Collaborazione alla progettazione
 geom. Pietro SIMONE
 Il Responsabile Ingegneria di Progettazione
 ing. Massimo VIGARI


Elaborato
G.14.4
**Particolari Costruttivi: Attraversamento
 con microtunneling SS16 - SP77**

Codice Intervento P1292 Codice SAP: 21/16650 Prot. N. 45215
 Data 14/07/2020 Scala: VARIE


N. Rev.	Data	Descrizione	Disegnato	Controllato	Approvato
00	OTT. 2020	Emesso per Progetto definitivo			

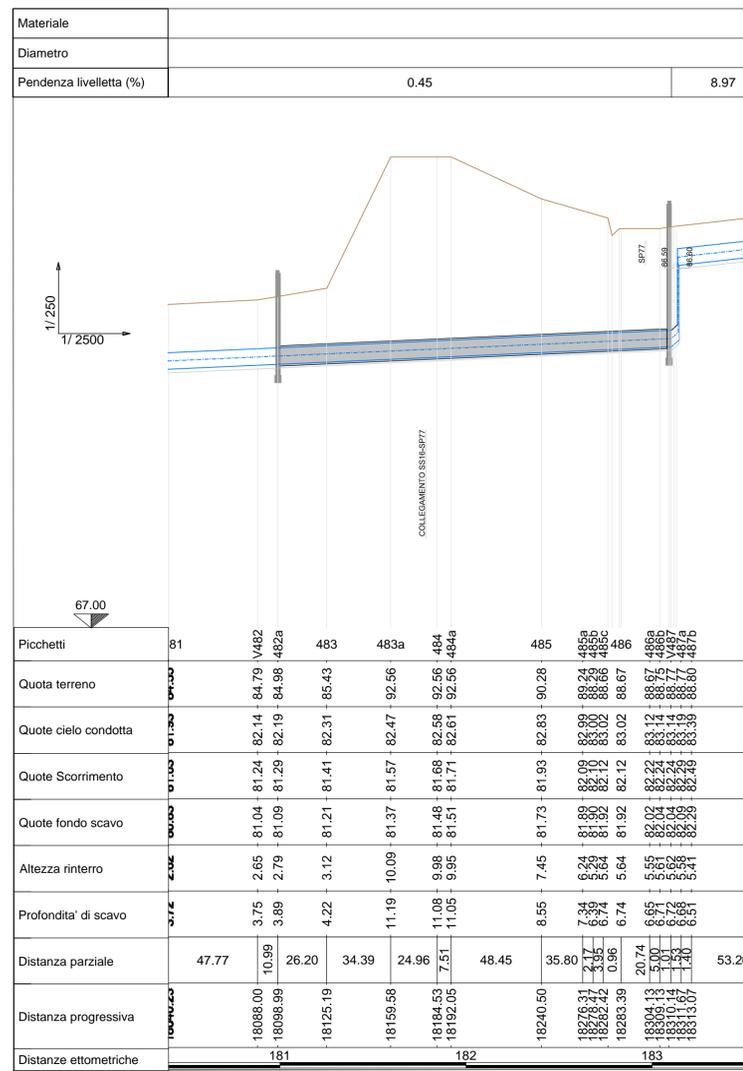

FASE DI ESECUZIONE CON MICROTUNNELING

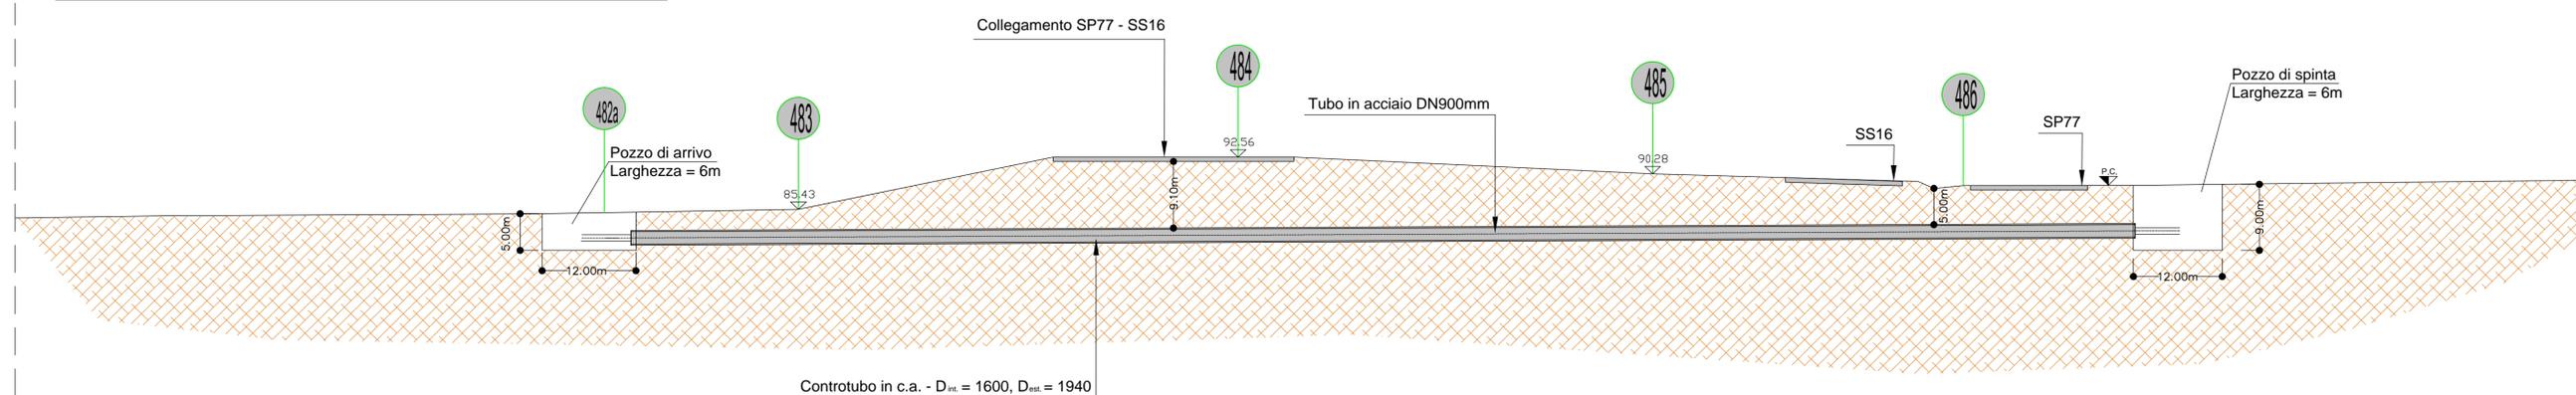

FASE DI ESERCIZIO CON MICROTUNNELING

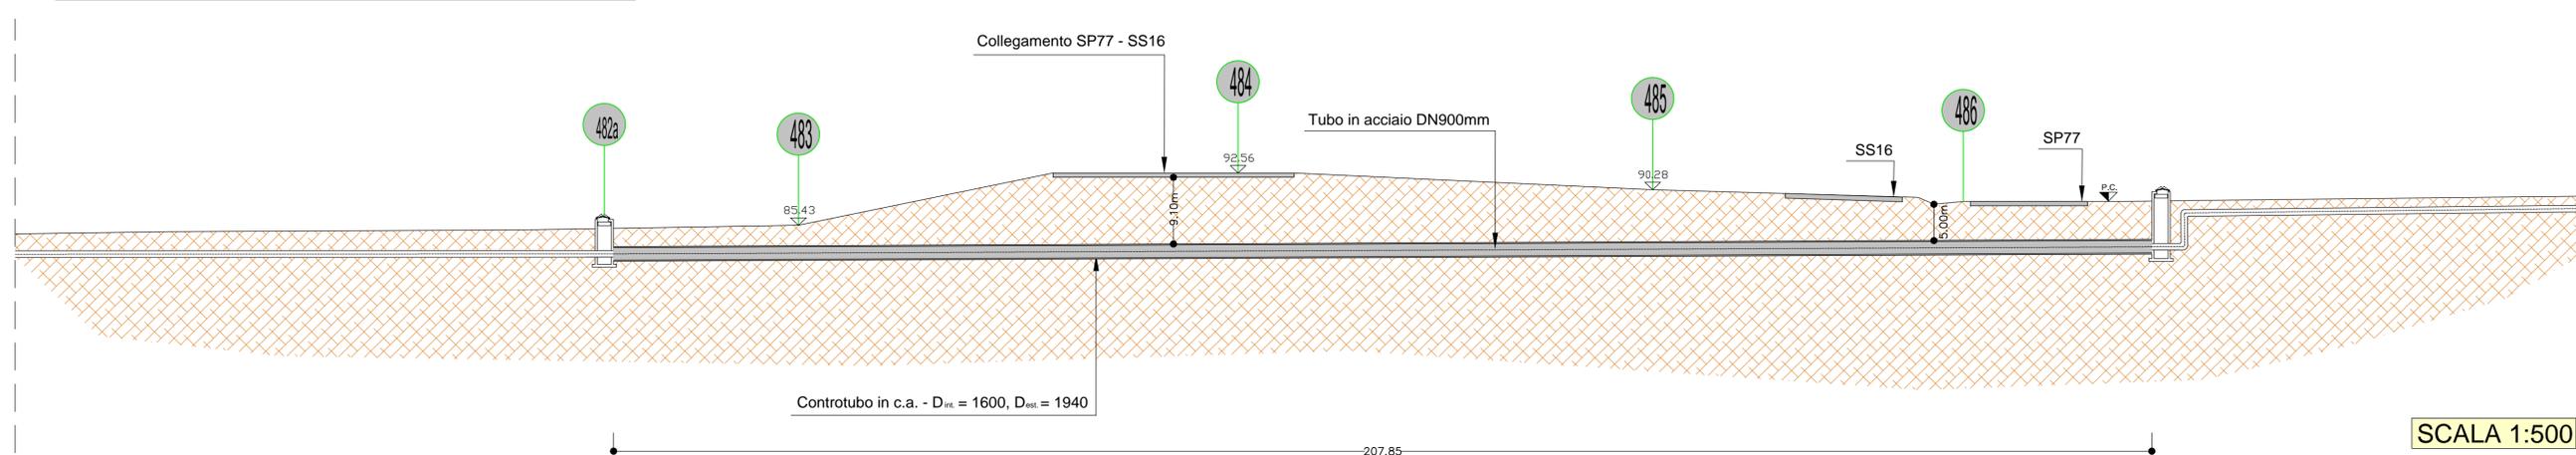

SCALA 1:500