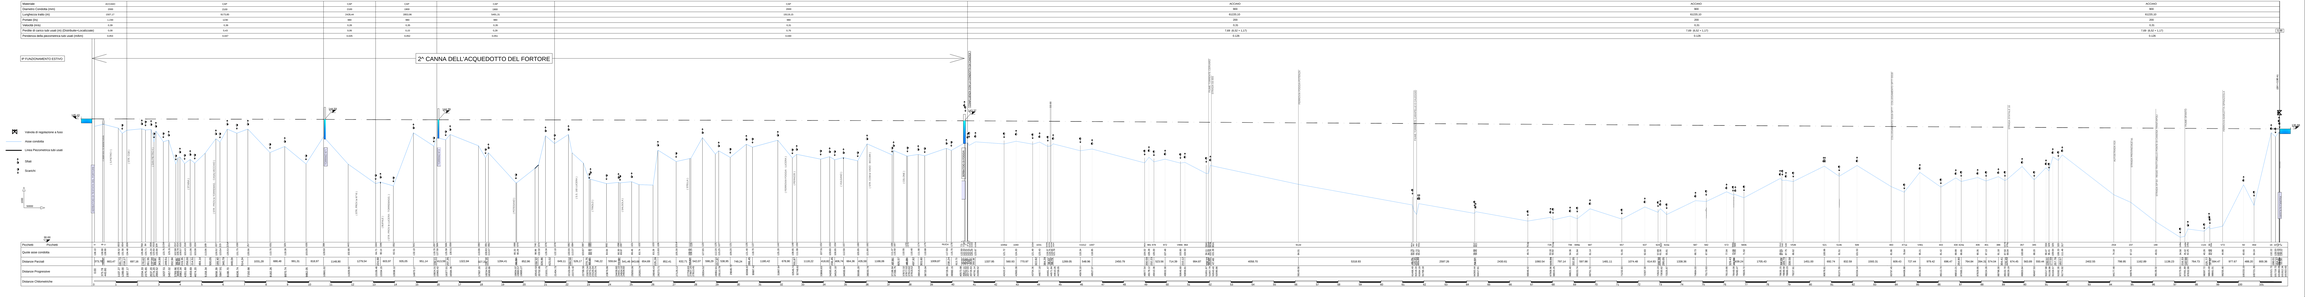

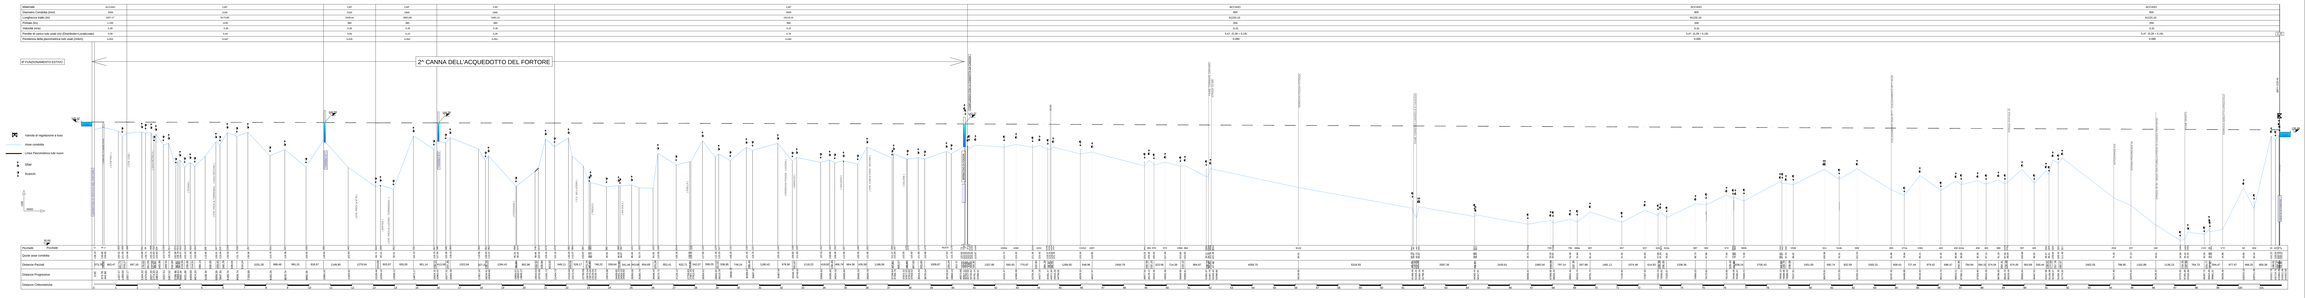

CUP:E78I15000170001 PIANO DEGLI INTERVENTI
DELL'ACQUEDOTTO PUGLIESE S.p.A.
2016 - 2019

PROGETTO DEFINITIVO
ACQUEDOTTO DEL FORTORE, LOCONE ED OFANTO - OPERE DI INTERCONNESSIONE - II LOTTO: CONDOTTA DALL'OPERA DI DISCONNESSIONE DI CANOSA AL SERBATOIO DI FOGGIA

Il Responsabile Integrato
ing. Nicola MARTINO

Il Responsabile Unico del Procedimento
ing. Vincenzo PICCARRETA

PROGETTAZIONE

Progettista:
ing. Rosario MONTANARI (Ordine degli Ingegneri di Bari n. 4616)

Progettista:
ing. Tommaso ANGELI (Ordine degli Ingegneri di Bari n. 4617)

Progettista:
ing. M. Antonietta SALULA (Ordine degli Ingegneri di Bari n. 4618)

Progettista:
arch. Gianna FIORENTINO (Ordine degli Architetti di Bari n. 3204)

Collaborazione alla progettazione:
geom. Carlo ALBERGO

Il Responsabile Integrato per la Progettazione
ing. Nicola MARTINO

Il Direttore Generale
ing. Vincenzo LIGUORI

Il Direttore Tecnico
ing. Andrea SOLPE

Elaborato:			
G.4.3	*Profilo schematico dal torrino 3 del Fortore alla vasca di Canosa - Scenario 4*		
Codice Intervento PL292	Codice UoP: 21/19/032	Prot. N. 45213 Data: 24/07/2020	Scala: 1:4000/400

N. Rev.	Data	Descrizione	Disegnato	Controllato	Approvato
0		UPI 2020 (Visto per Regola ajdenza)			