


Inquadramento su Ortofoto della zona di intervento

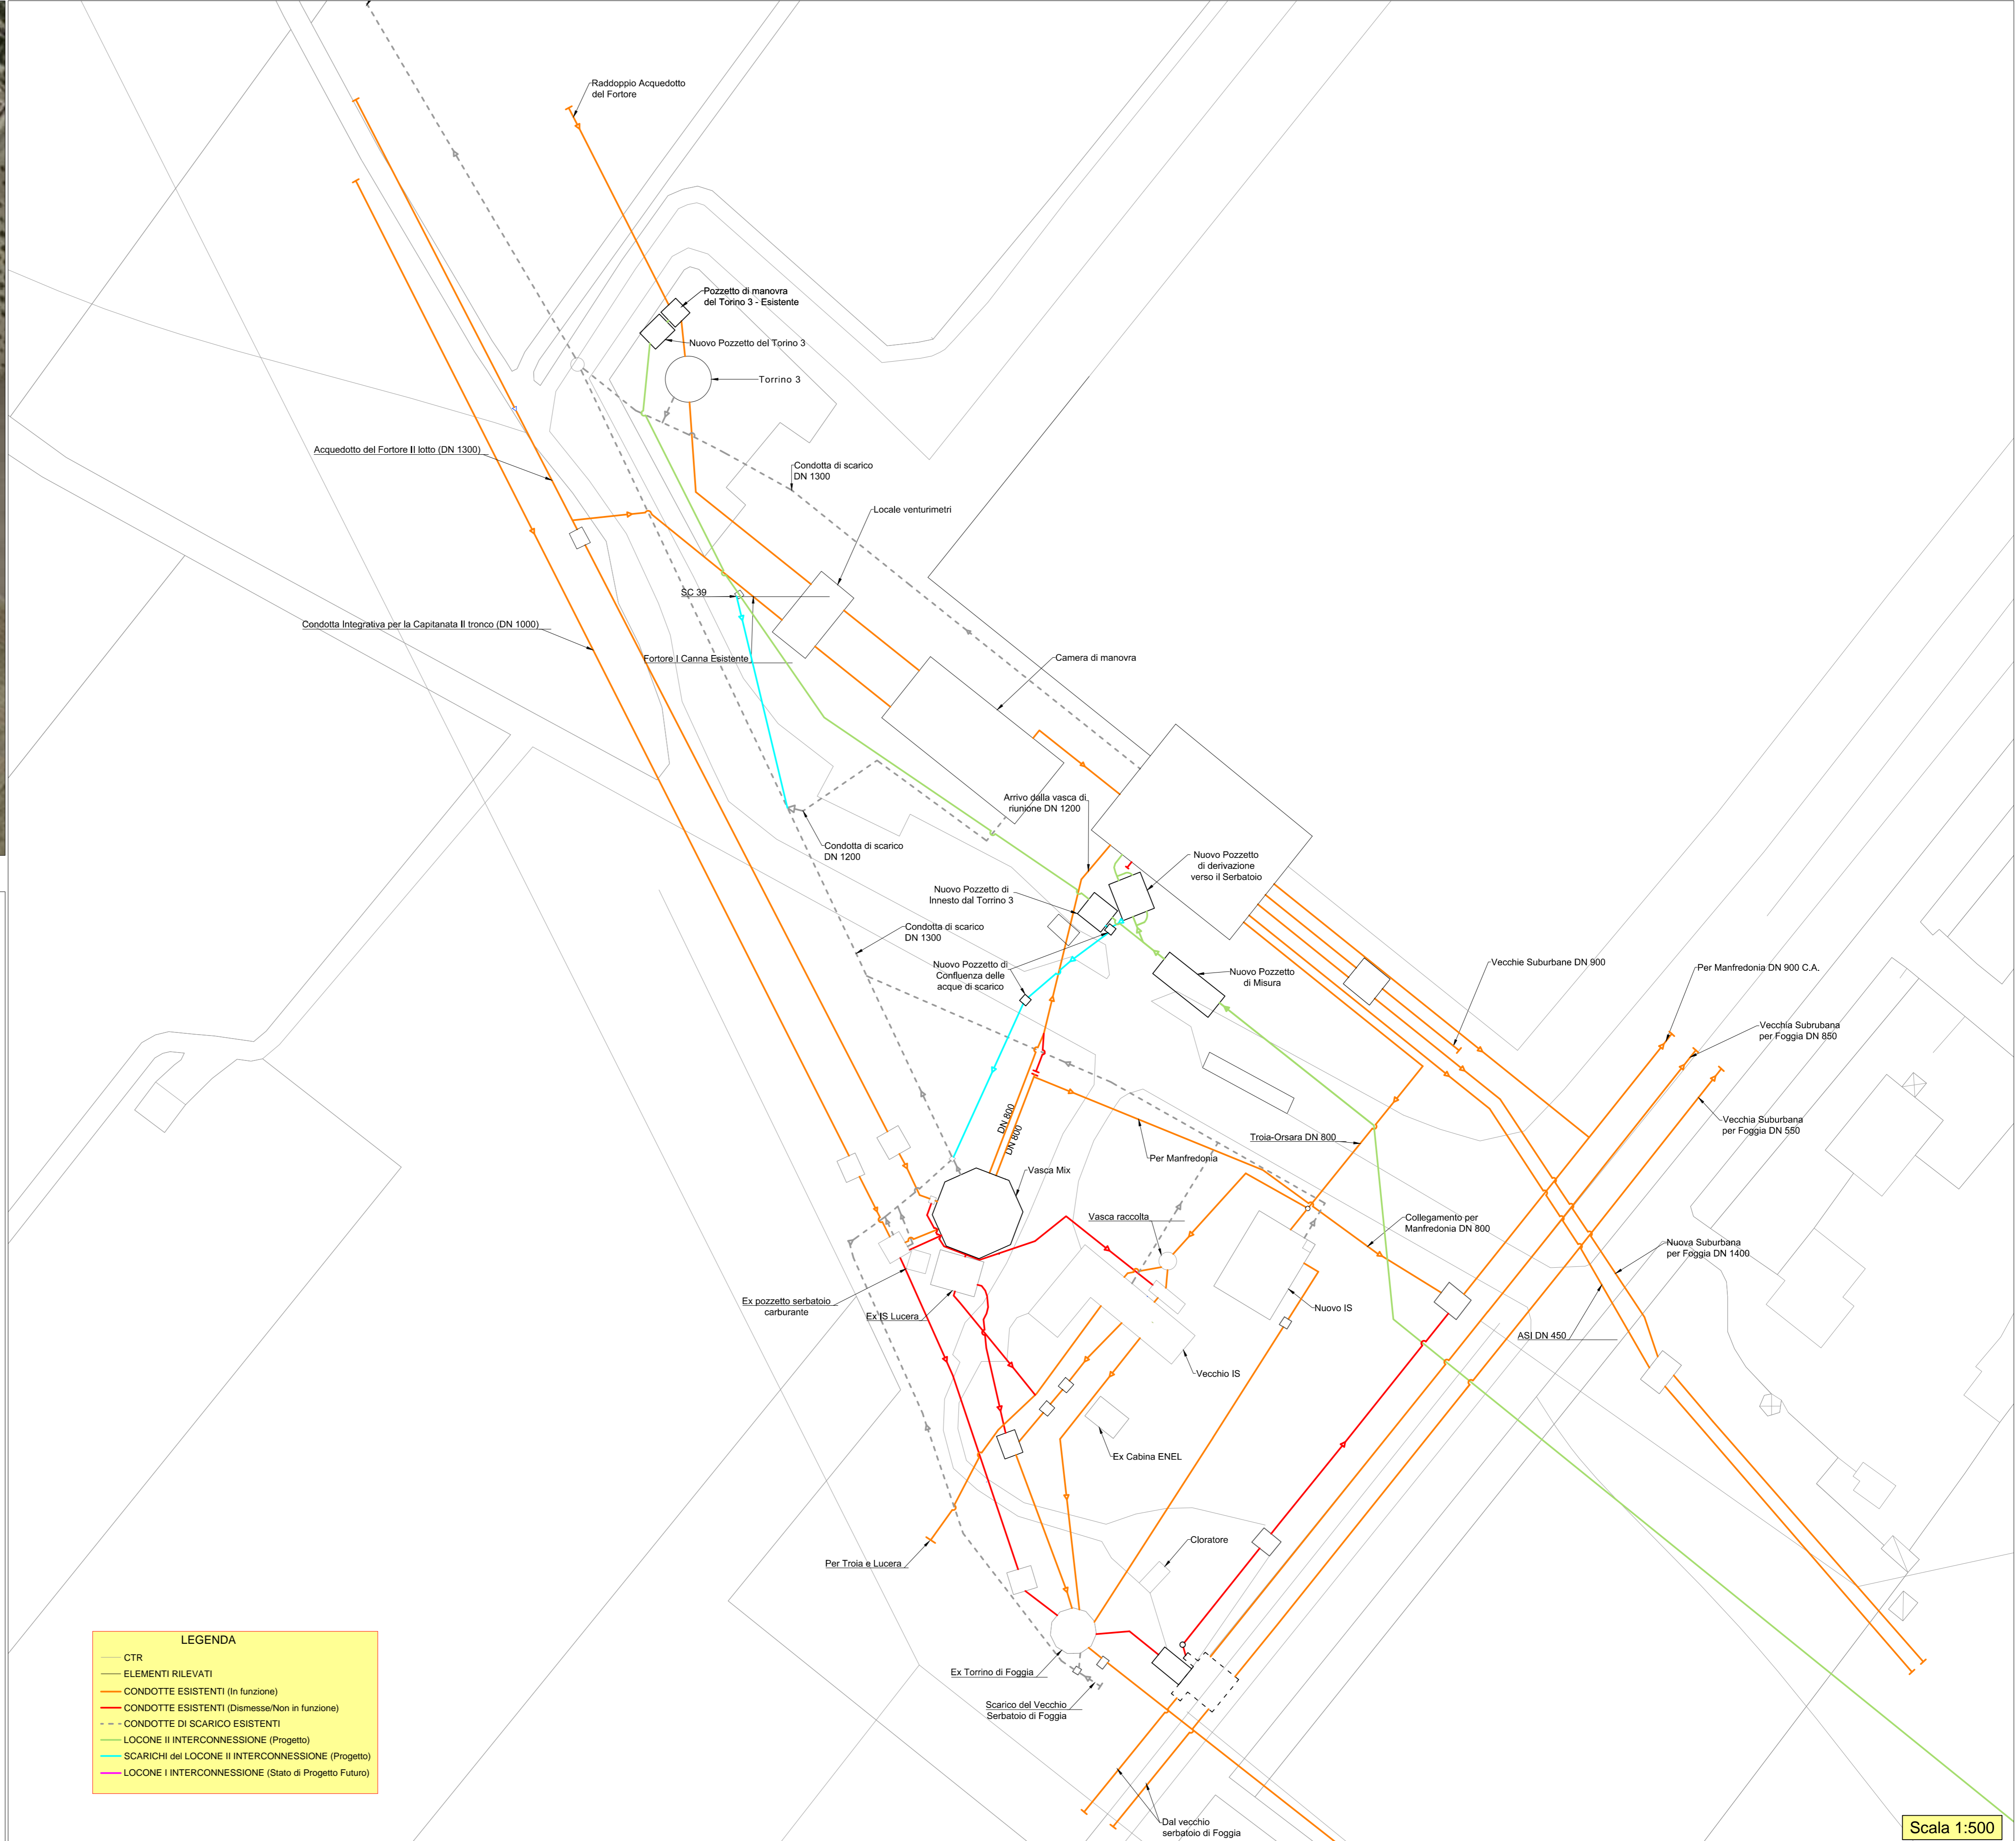

**LEGENDA**

- CTR
- ELEMENTI RILEVATI
- CONDOTTE ESISTENTI (In funzione)
- CONDOTTE ESISTENTI (Dismesse/Non in funzione)
- - - CONDOTTE DI SCARICO ESISTENTI
- LOCONI II INTERCONNESSIONE (Progetto)
- SCARICHI del LOCONI II INTERCONNESSIONE (Progetto)
- LOCONI I INTERCONNESSIONE (Stato di Progetto Futuro)

Scala 1:500





CUP: E97B15000170005 PIANO DEGLI INTERVENTI DELL'ACQUEDOTTO PUGLIESE S.p.A. 2016 - 2019

**PROGETTO DEFINITIVO**  
**ACQUEDOTTO DEL FORTORE, LOCONI ED OFANTO - OPERE DI INTERCONNESSIONE - II LOTTO: CONDOTTA DALL'OPERA DI DISCONNESSIONE DI CANOSA AL SERBATOIO DI FOGGIA**

Il Responsabile del Procedimento  
 ing. Massimo GAMBINO

**PROGETTAZIONE**

Progettisti  
 ing. Rosario ESPOSITO (Responsabile del progetto)  
 ing. Tommaso DI LEBRINA  
 ing. Michelangelo GASTAMACCHIA  
 ing. M. Alessandro SALIOLA

geom. Giuseppe VALENTINO  
 ing. Roberto LAVOPA  
 Collaborazione alla progettazione  
 geom. Pietro SIMONE

Il Responsabile Ingegneria di Progettazione  
 ing. Massimo PELLEGRINI

Il Direttore  
 ing. Andrea VOLPE

Elaborato  
**G.9.2.4**  
**Nodo di Foggia: planimetria interventi di progetto (I e II interconnessione)**

Codice Intervento P1292	Codice SAP: 21/16650	Prot. N. 45215	Scala: 1:500
Data 14/07/2020			

N. Rev.	Data	Descrizione	Disegnato	Controllato	Approvato
00	OTT. 2020	Emesso per Progetto definitivo			

Acquedotto Pugliese S.p.A. - 70121 Bari Via Cognetti, 36 - www.aip.it - Telefono +39 080 5723111 - C.F. e P.IVA 024700721 REG. C.C.I.A.A. di Bari n. 41692