


ORTOFOTO ZENITALE CON INDIVIDUAZIONE DELLE ZONE DI INTERVENTO



STRALCIO PIANO TERRITORIALE PAESISTICO - ZONA P.I. - PROTEZIONE INTEGRALE SCALA 1/5000

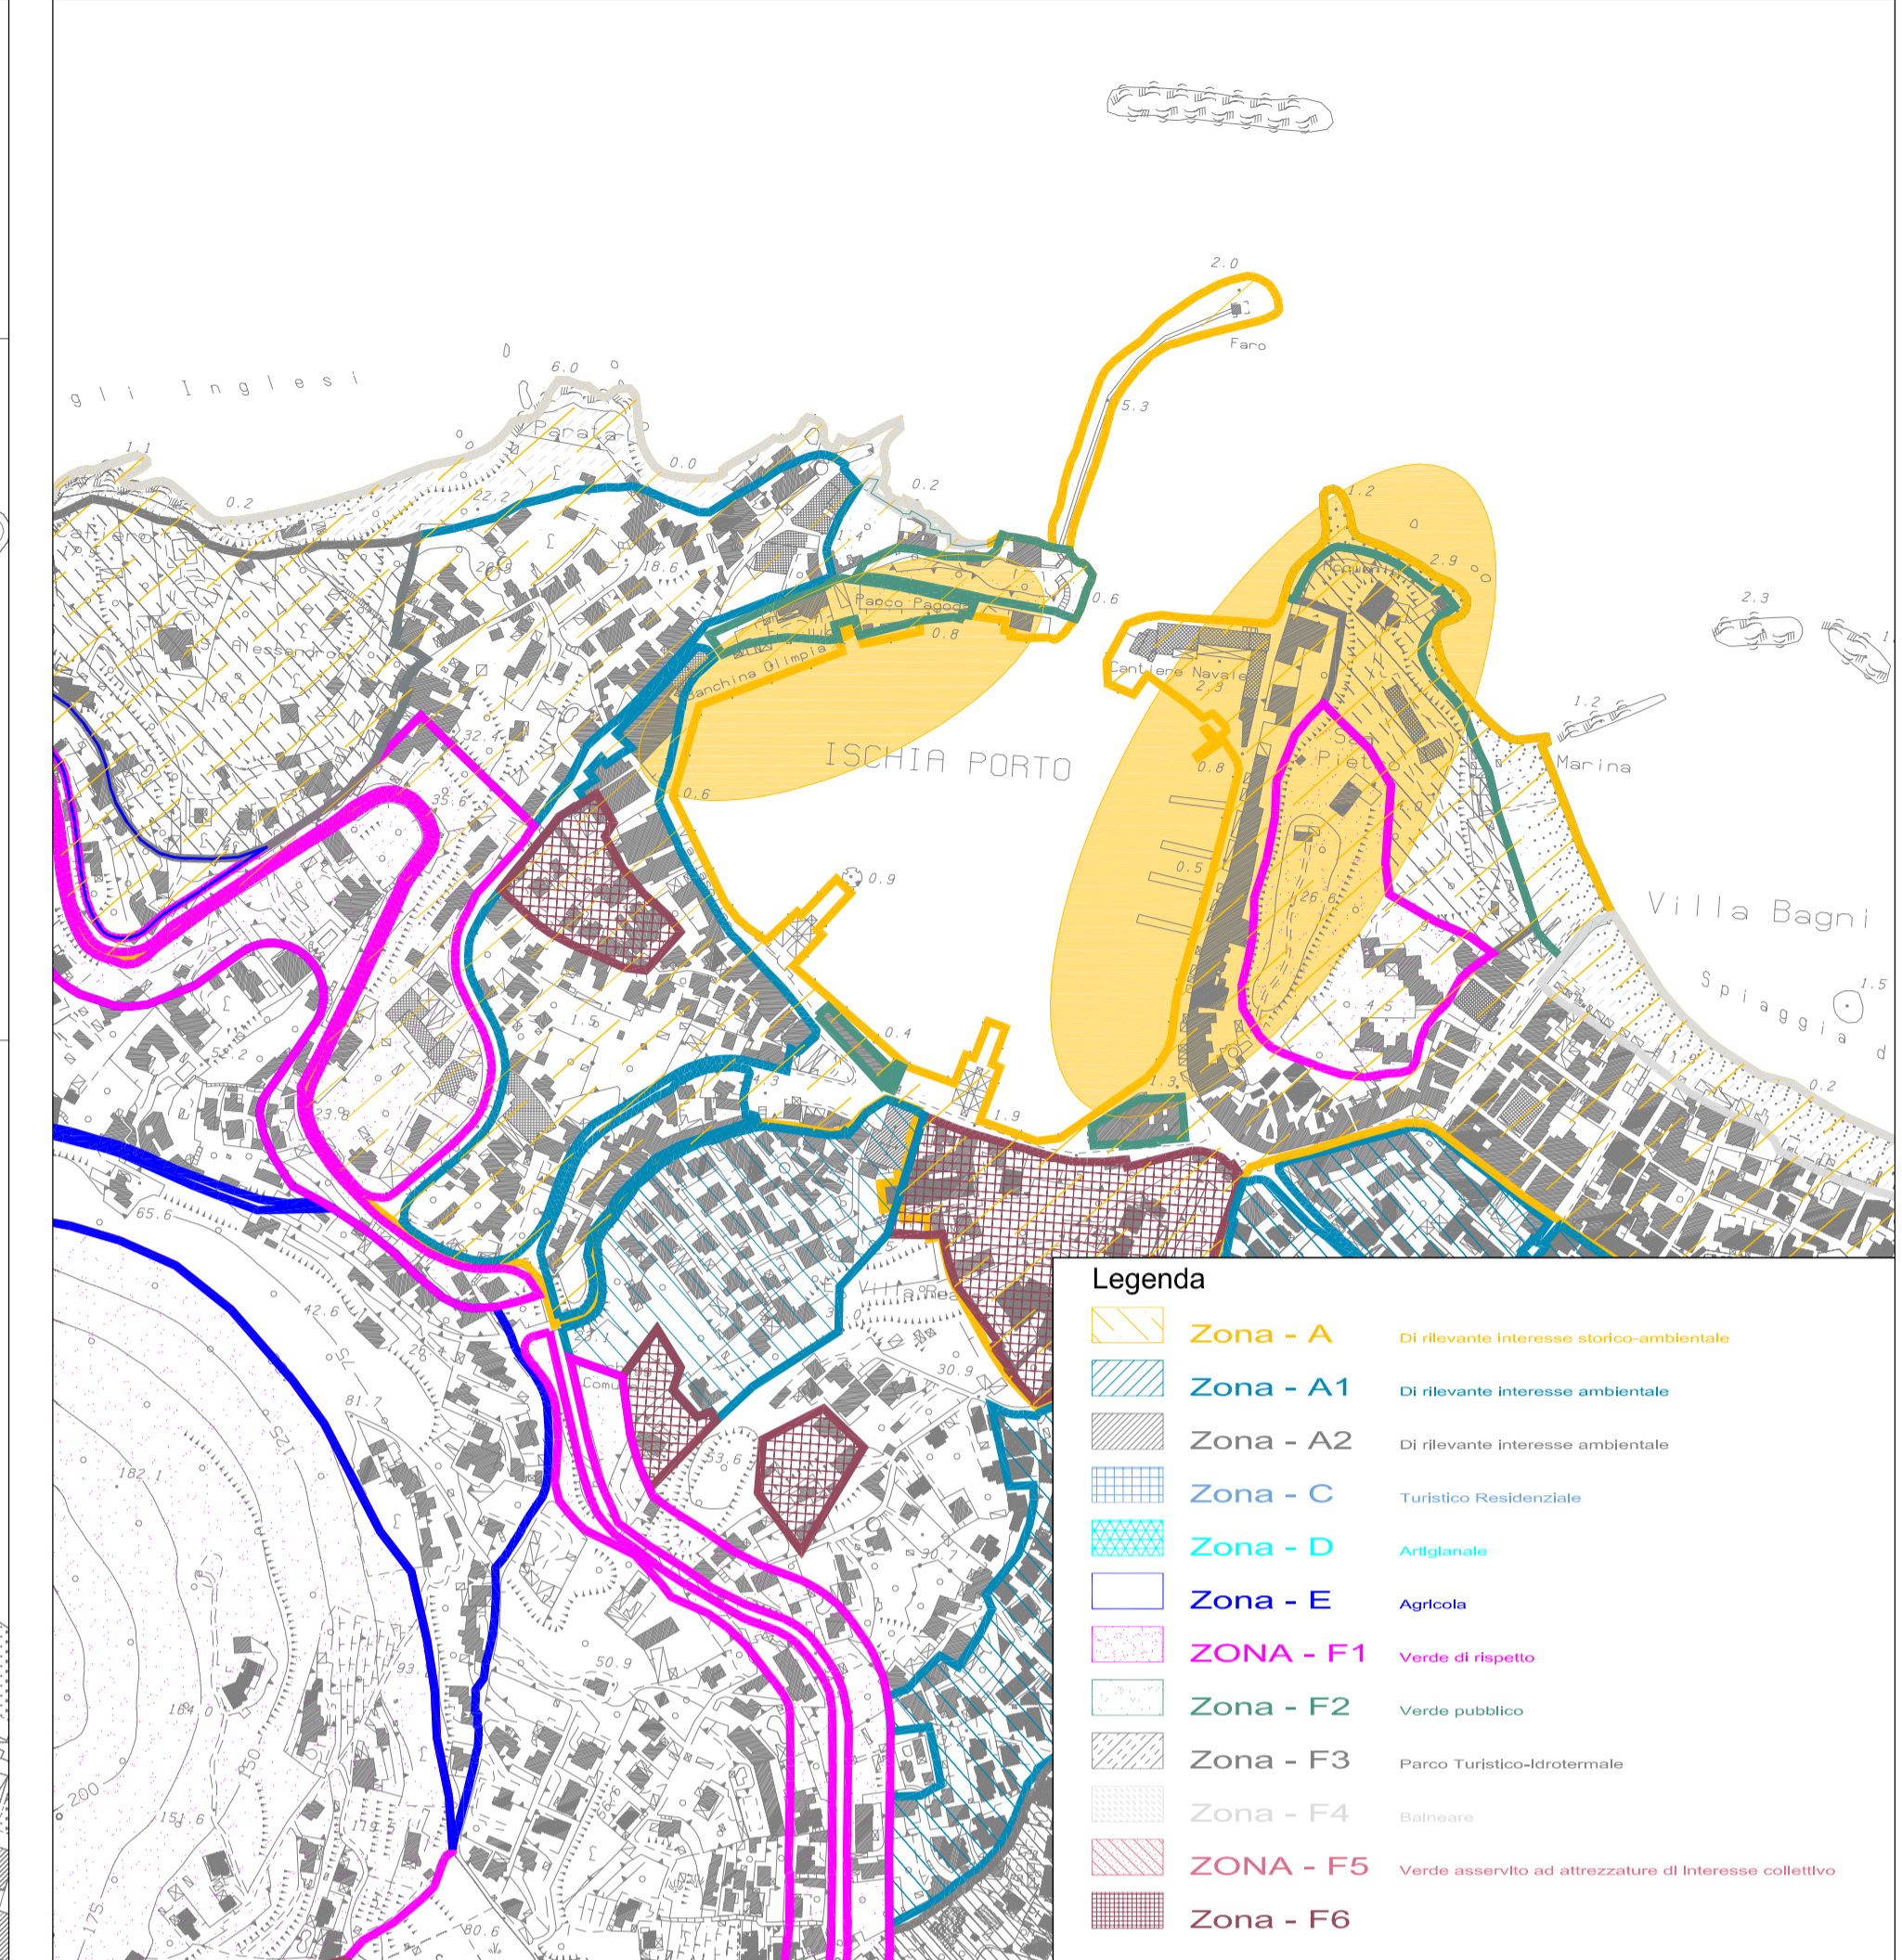

COMUNE DI ISCHIA
PROVINCIA DI NAPOLI

OGGETTO: LAVORI DI MESSA IN SICUREZZA, POTENZIAMENTO DELLE INFRASTRUTTURE E ATTREZZATURE PORTUALI, INTEGRAZIONE CON LE AREE RETRO PORTUALI E RIQUALIFICAZIONE DEL PORTO DI ISCHIA



PROGETTO ESECUTIVO

INQUADRAMENTO TERRITORIALE T1.1

ELABORATO	SCALA	EMISSIONE	REVISIONE
Planimetria generale	1/50 o Vari	Febbraio 2020	R1

Nome File: 137 3 1.1 Inquadramento territoriale p.r0.dwg

I progettisti
arch. Consiglia Baldino
ing. Francesco Fermo

Il rup
ing. Gaetano Grasso

