



Stralcio aerofotogrammetrico rapp. 1/1000

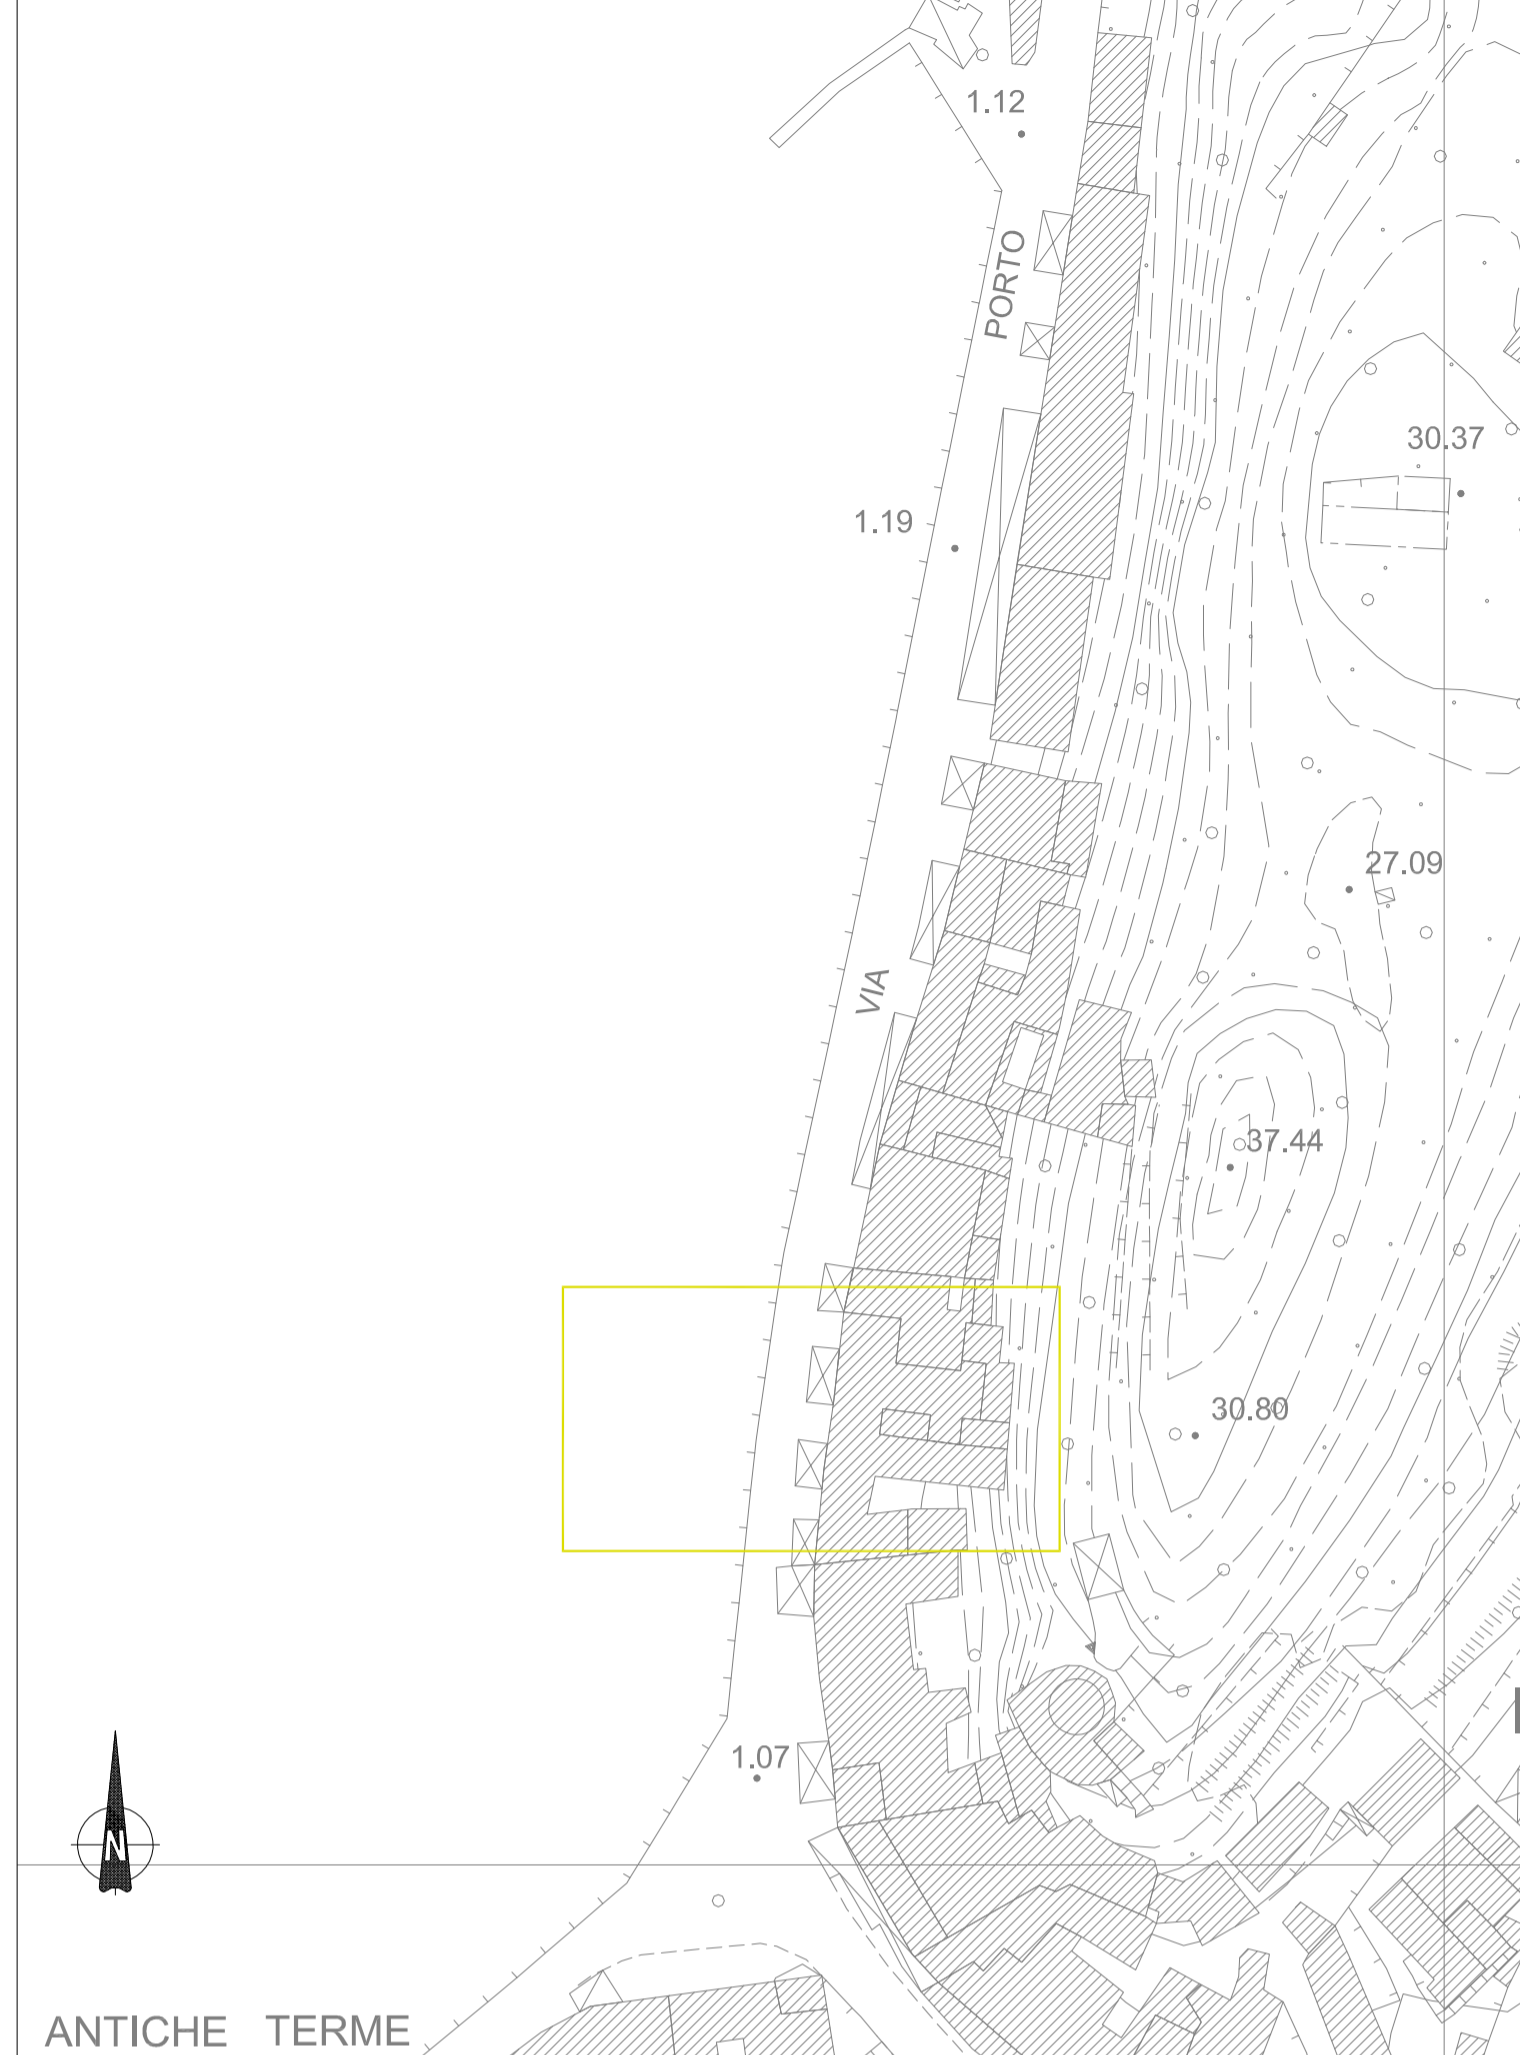

Stralcio aerofotogrammetrico rapp. 1/100

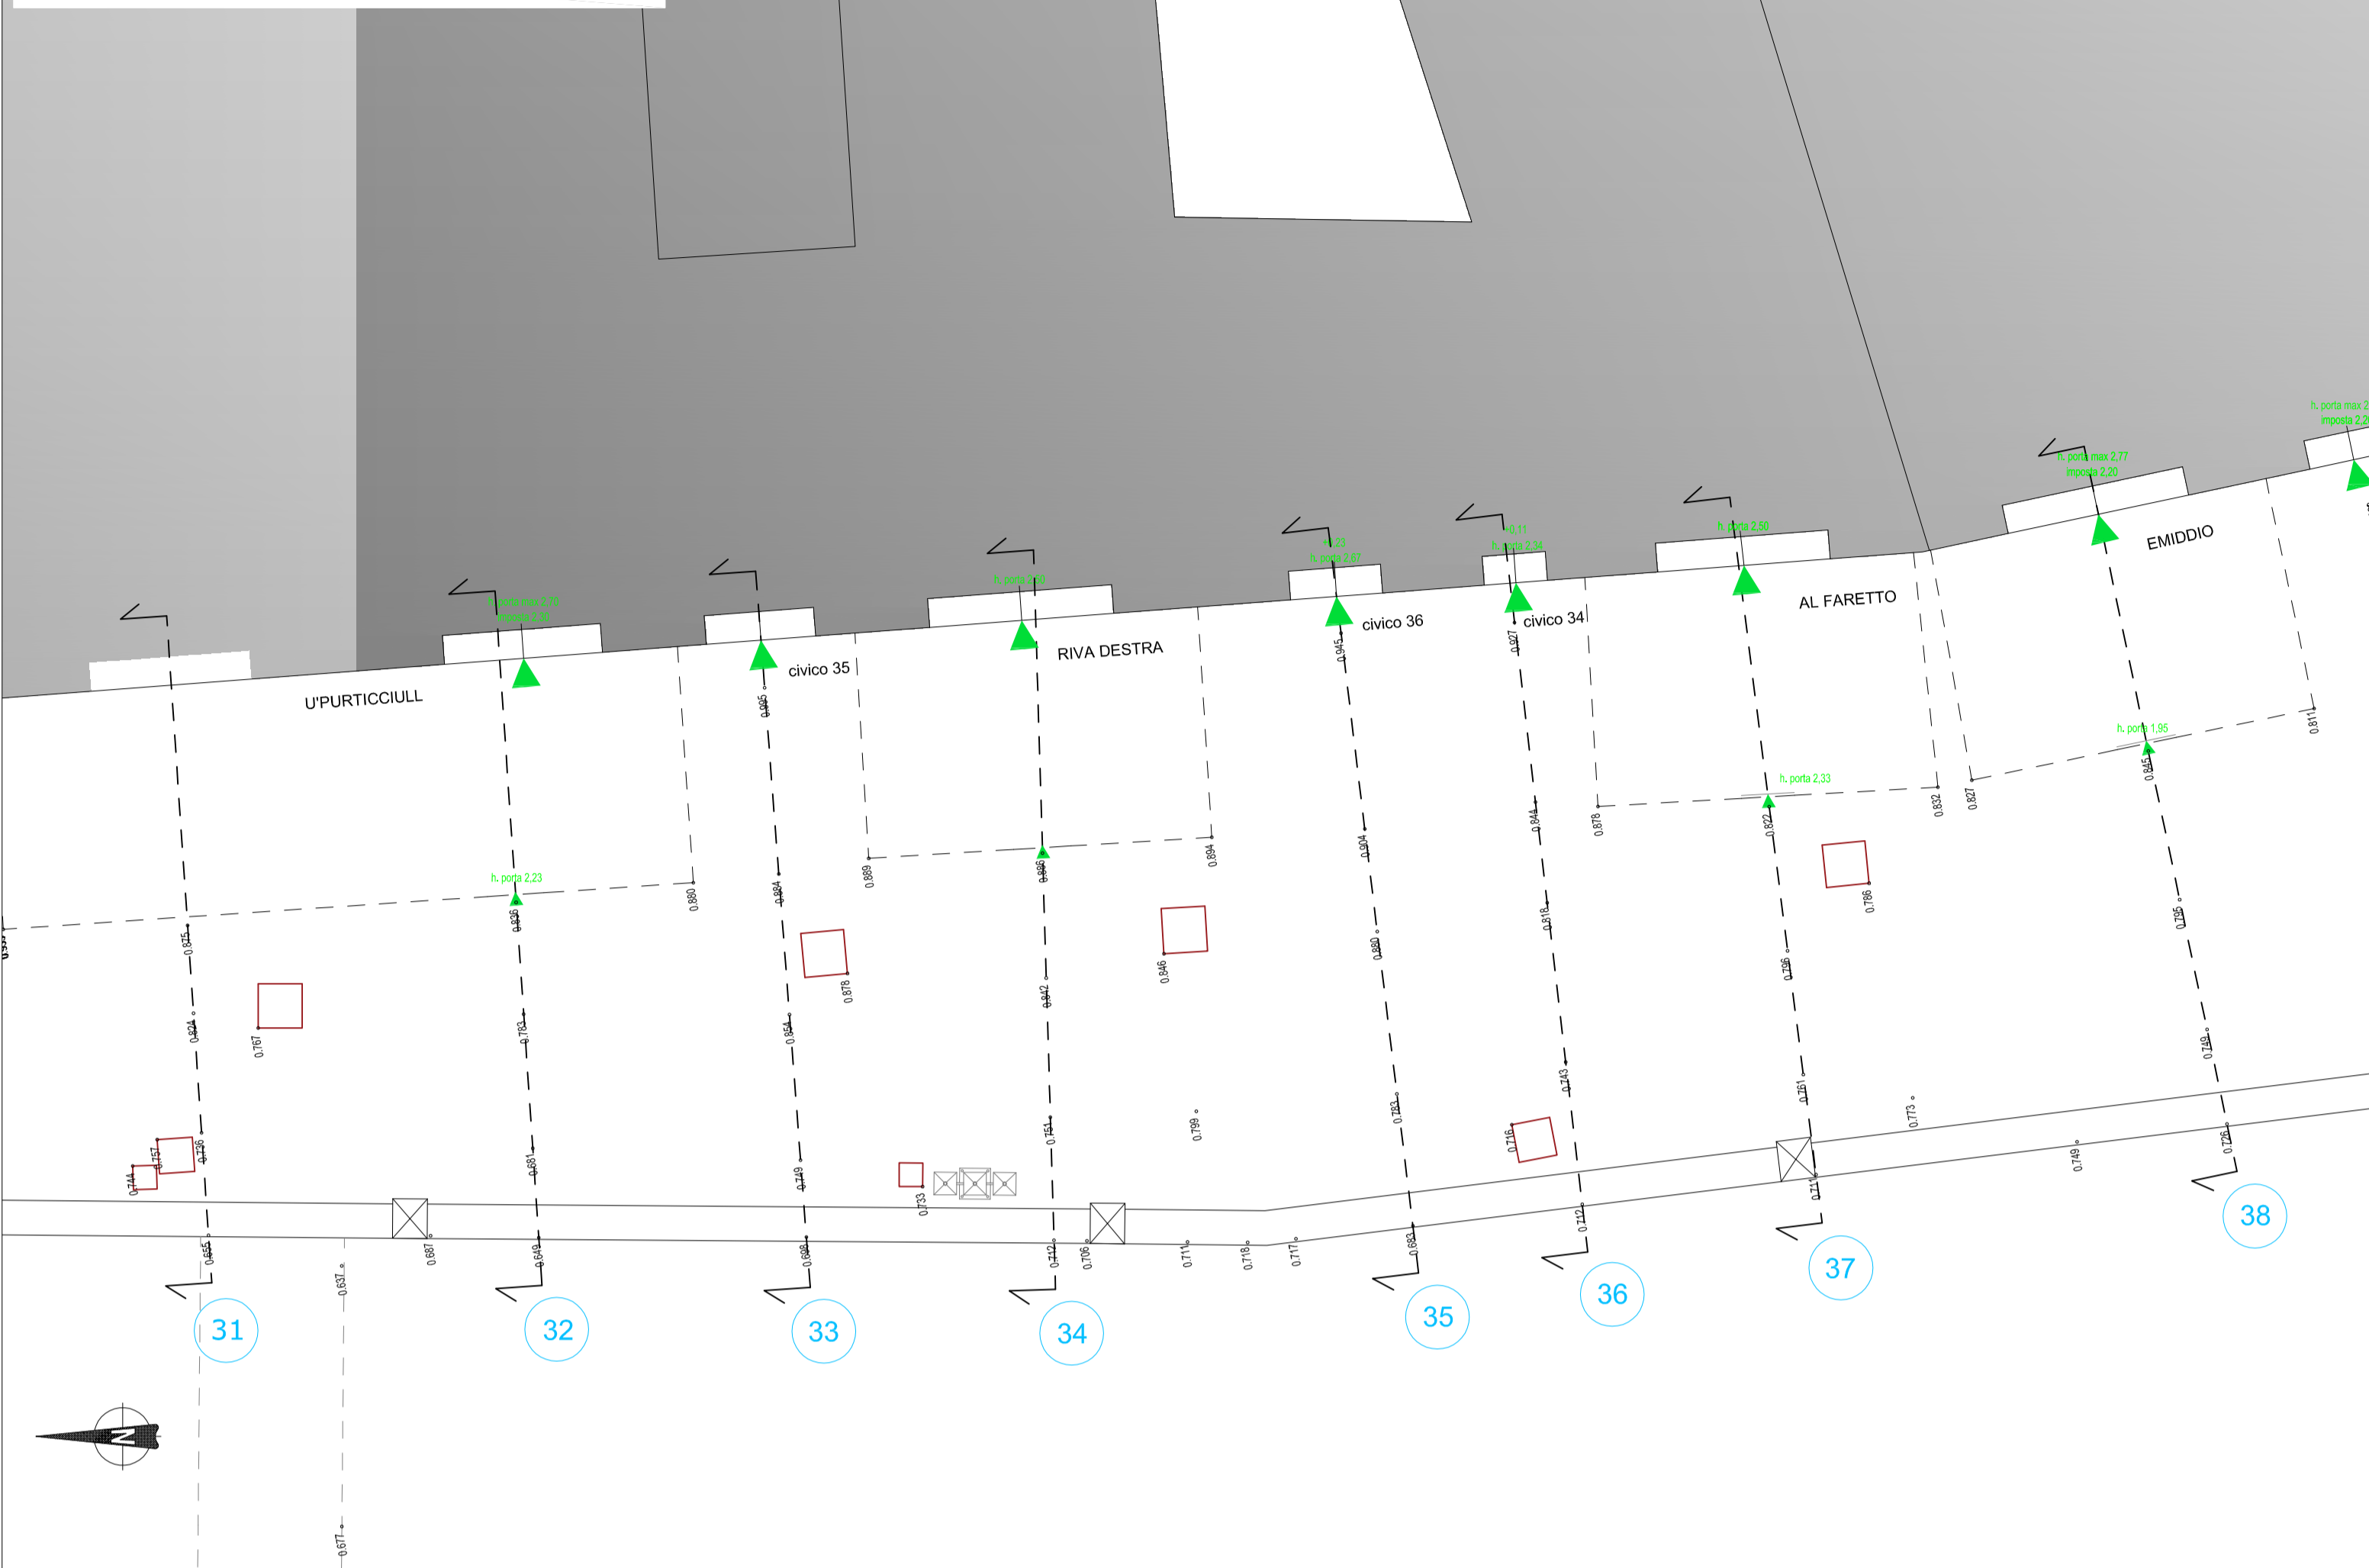

Documentazione fotografica dello stato dei luoghi





COMUNE DI ISCHIA
PROVINCIA DI NAPOLI

OGGETTO: LAVORI DI MESSA IN SICUREZZA, POTENZIAMENTO DELLE INFRASTRUTTURE E ATTREZZATURE PORTUALI, INTEGRAZIONE CON LE AREE RETRO PORTUALI E RIQUALIFICAZIONE DEL PORTO DI ISCHIA - I° LOTTO -



PROGETTO ESECUTIVO

RILIEVO CELERIMETRICO T2.1.2

ELABORATO	SCALA	EMISSIONE	REVISIONE
Rilievo celerimetrico - Secondo settore	Varie	Febbraio 2020	R1
Nome File: 137 3 2 Tavola rilievo celerimetrico.dwg			
Layout: Tav. 2.1.2			

I progettisti
arch. Consiglia Baldino
ing. Francesco Fermo

Il rup
ing. Gaetano Grasso

Sezioni rapp. 1/100

