Stralcio aerofotogrammetrico rapp. 1/1000

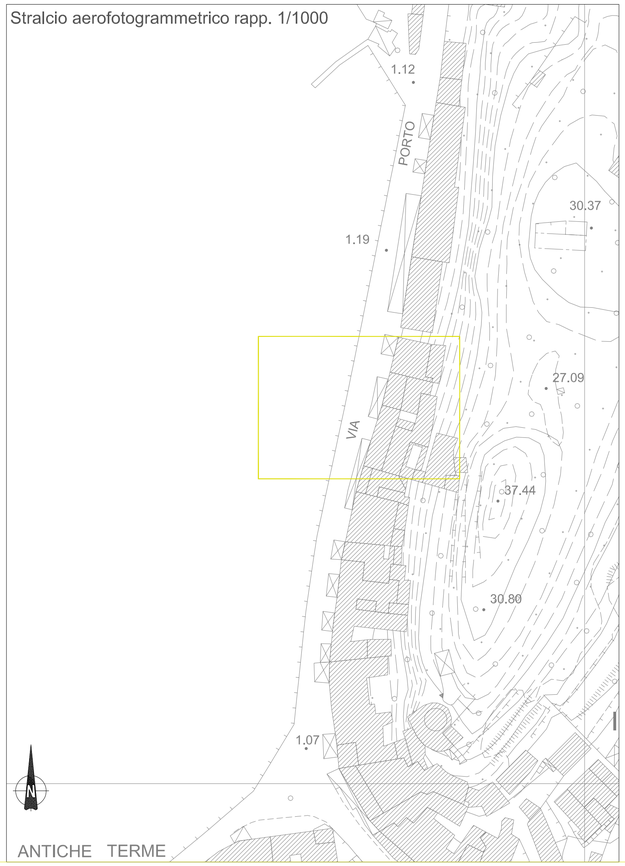

Stralcio aerofotogrammetrico rapp. 1/100

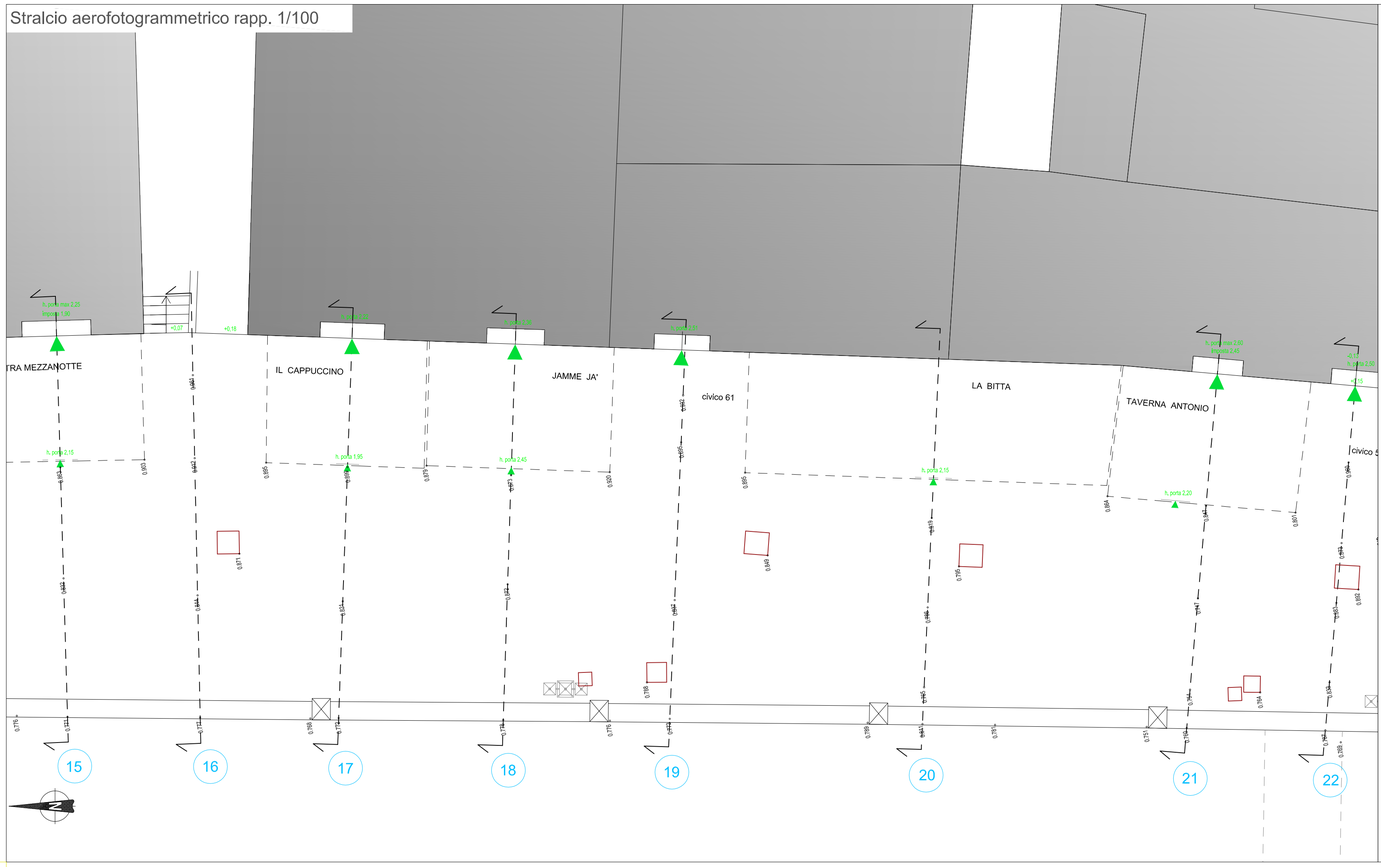

Documentazione fotografica dello stato dei luoghi

Sezioni rapp. 1/100

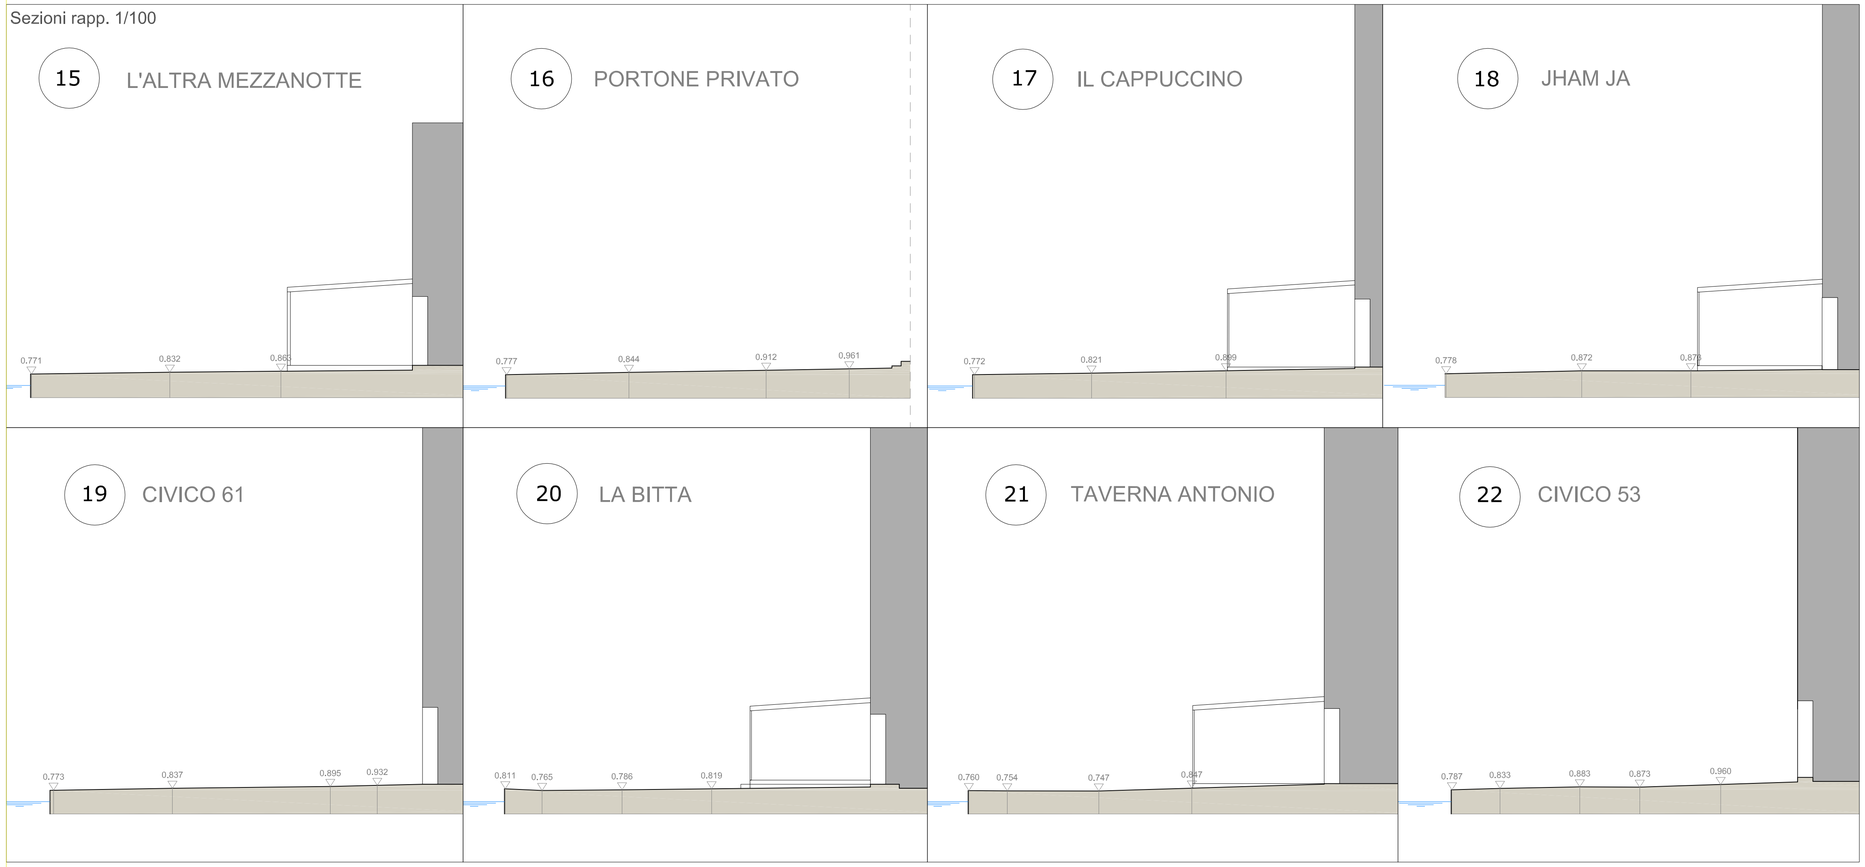

COMUNE DI ISCHIA
PROVINCIA DI NAPOLI

OGGETTO:LAVORI DI MESSA IN SICUREZZA, POTENZIAMENTO DELLE INFRASTRUTTURE E ATTREZZATURE PORTUALI, INTEGRAZIONE CON LE AREE RETRO PORTUALI E RIQUALIFICAZIONE DEL PORTO DI ISCHIA - **I°LOTTO** -

PROGETTO ESECUTIVO

RILIEVO CELERIMETRICO

T2.1.4

ELABORATO	SCALA	EMISSIONE	REVISIONE
Rilievo celerimetrico - Quarto settore	Varie	Febbraio 2020	R1
Nome File 137 3 2 Tavola rilievo celerimetrico.dwg		Layout: Tav. 2.1.4	

I progettisti
arch. Consiglia Baldino
ing. Francesco Fermo

Il rup
ing. Gaetano Grasso