




Stralcio aerofotogrammetrico rapp. 1/1000

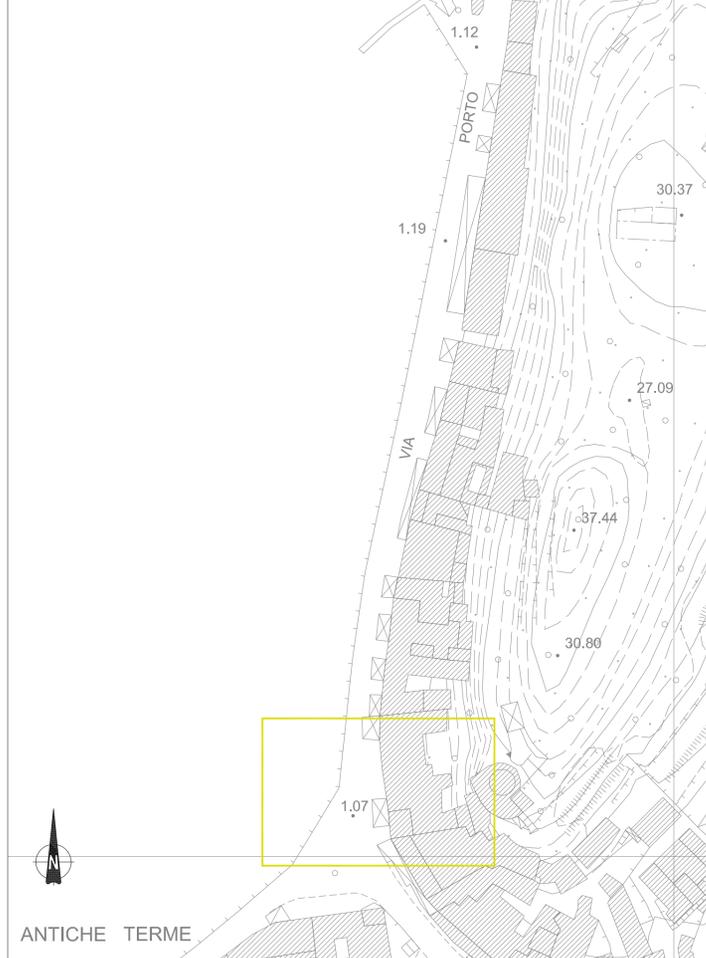

Stralcio planimetria 1° settore rapp. 1/100

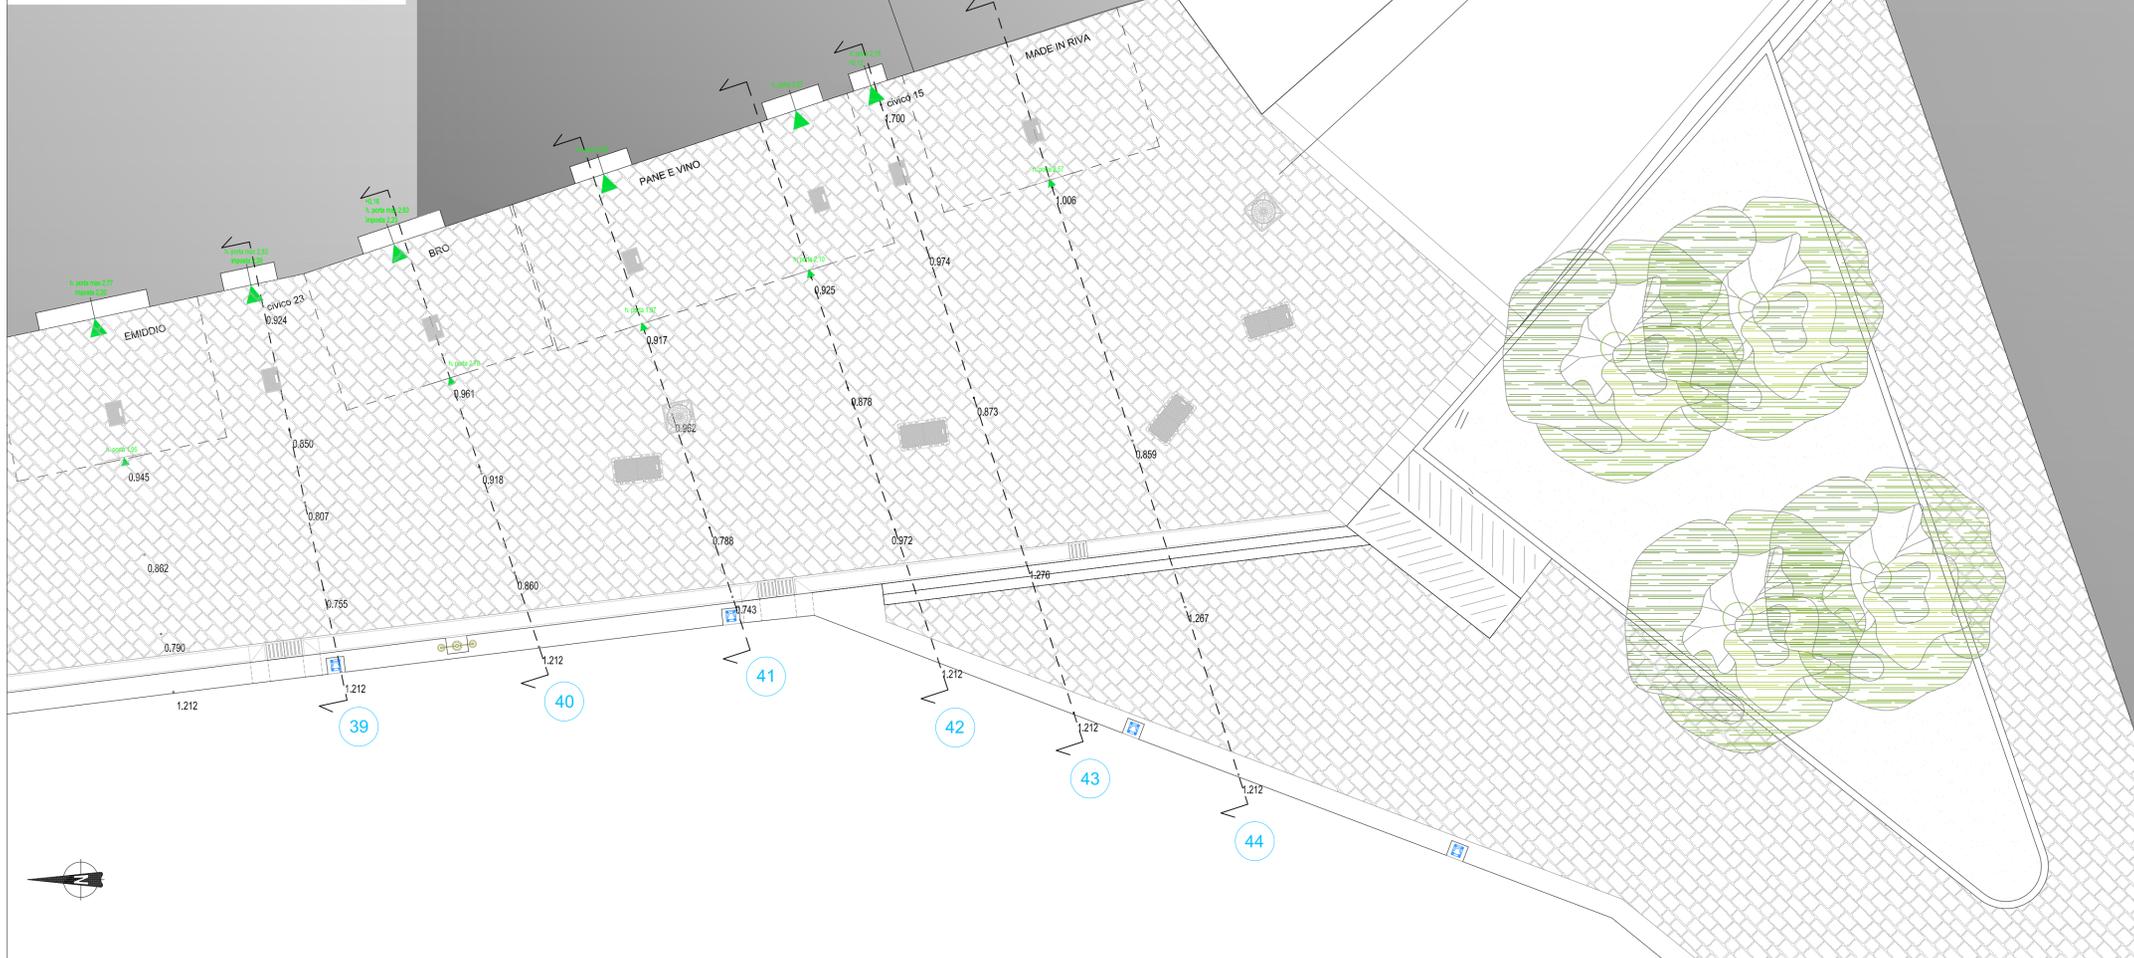

Sezioni rapp. 1/100

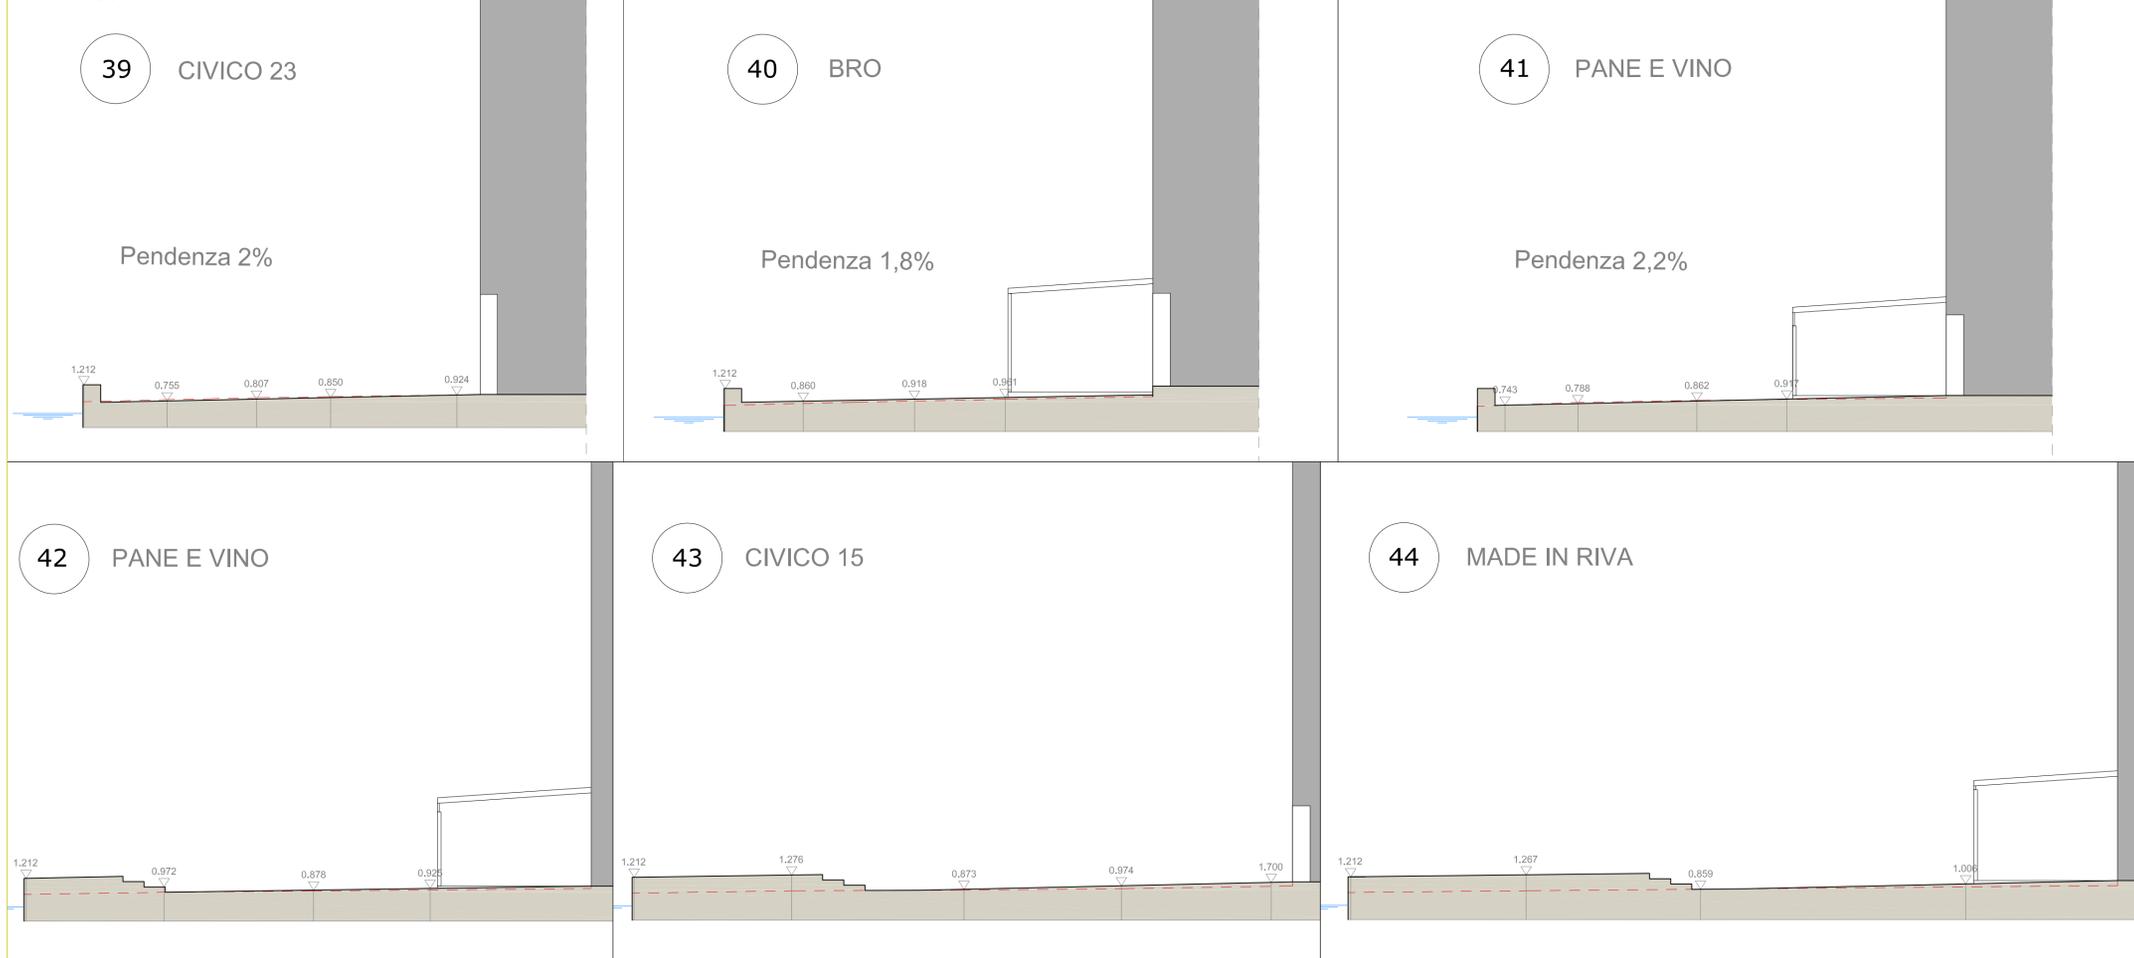

COMUNE DI ISCHIA  
PROVINCIA DI NAPOLI

OGGETTO: LAVORI DI MESSA IN SICUREZZA, POTENZIAMENTO DELLE INFRASTRUTTURE E ATTREZZATURE PORTUALI, INTEGRAZIONE CON LE AREE RETRO PORTUALI E RIQUALIFICAZIONE DEL PORTO DI ISCHIA - I° LOTTO -



PROGETTO ESECUTIVO

PROGETTO ARCHITETTONICO **T4.1.1**

ELABORATO	SCALA	EMISSIONE	REVISIONE
Progetto architettonico - Primo settore	Varie	Febbraio 2020	R1
Nome File: 137 3 4.1 Tavola progetto p r1.dwg		Layout: Tav. 4.1.1	

I progettisti  
arch. Consiglia Baldino  
ing. Francesco Fermo

Il rup  
ing. Gaetano Grasso