Stralcio aerofotogrammetrico rapp. 1/1000

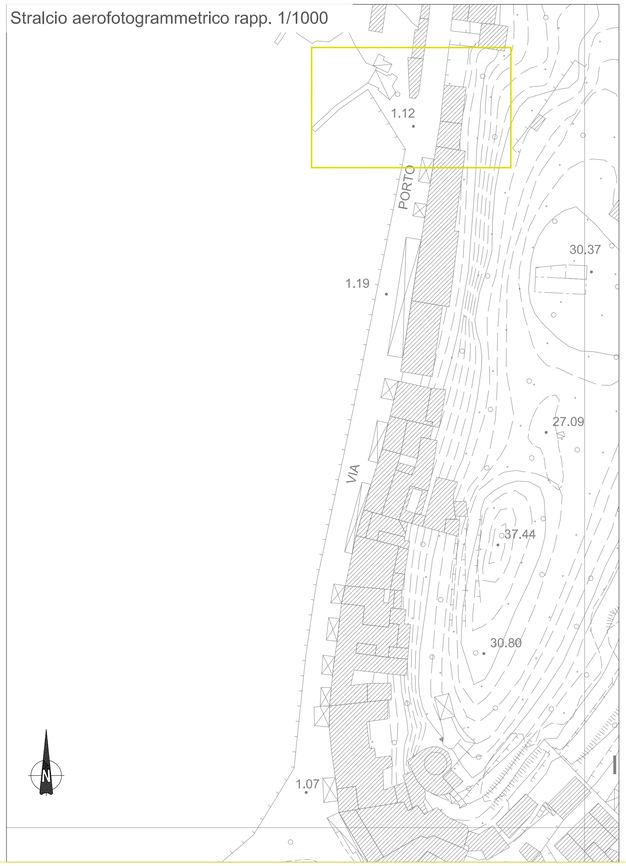

Stralcio planimetria 6° settore rapp. 1/100

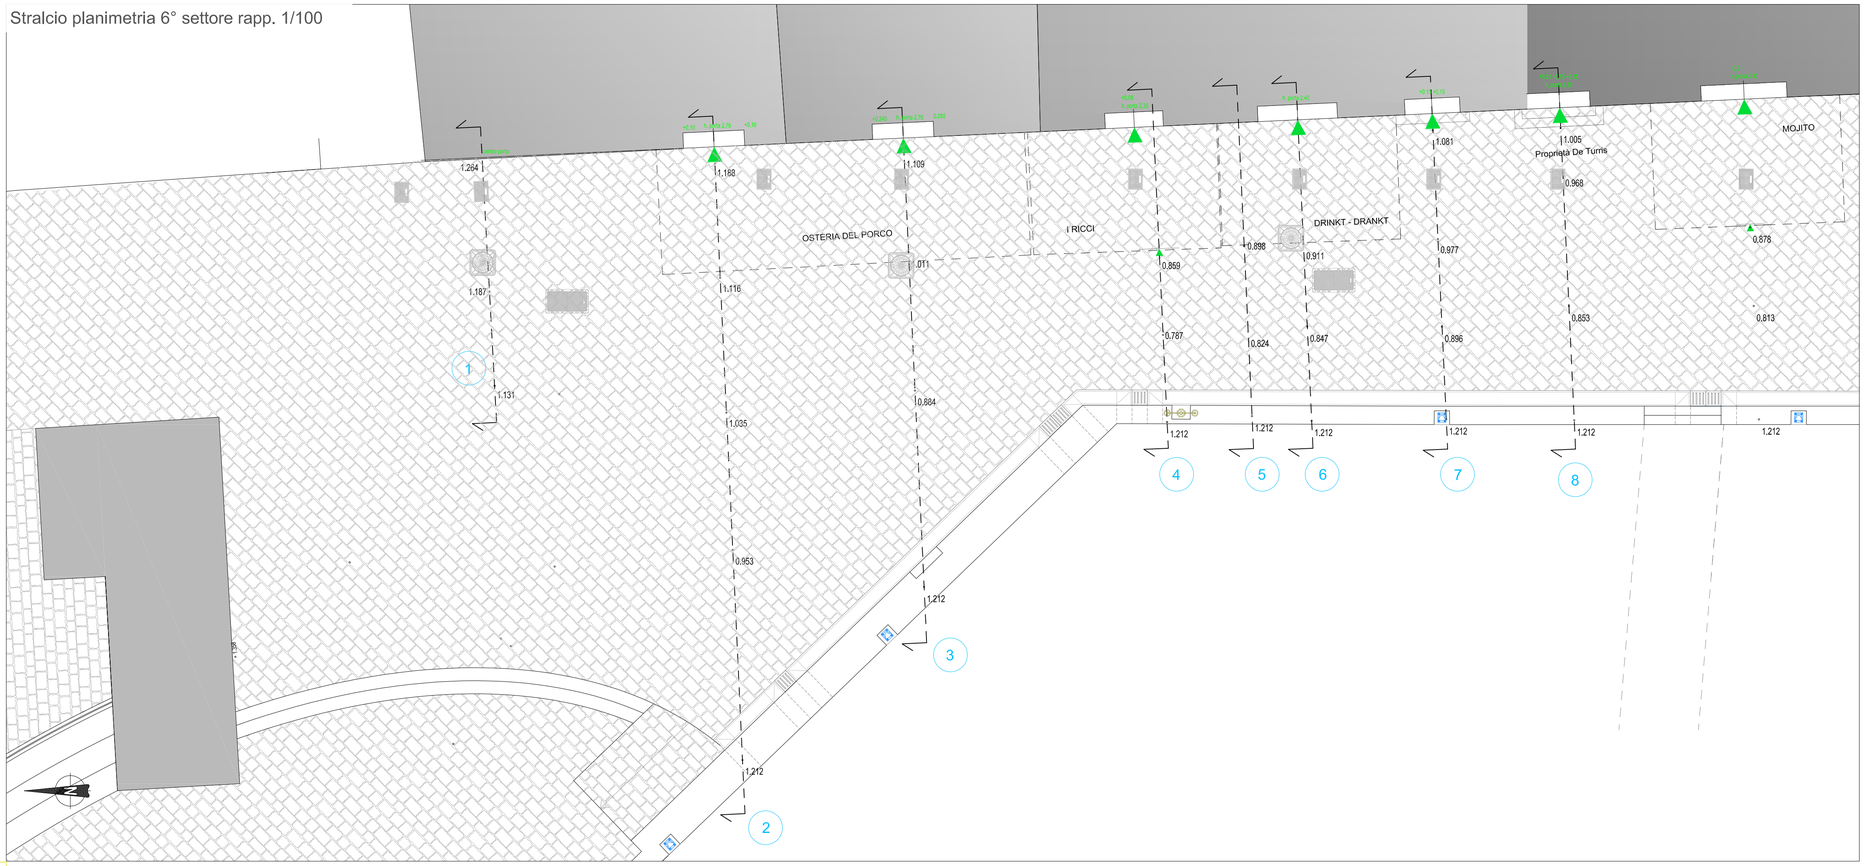

Sezioni rapp. 1/100

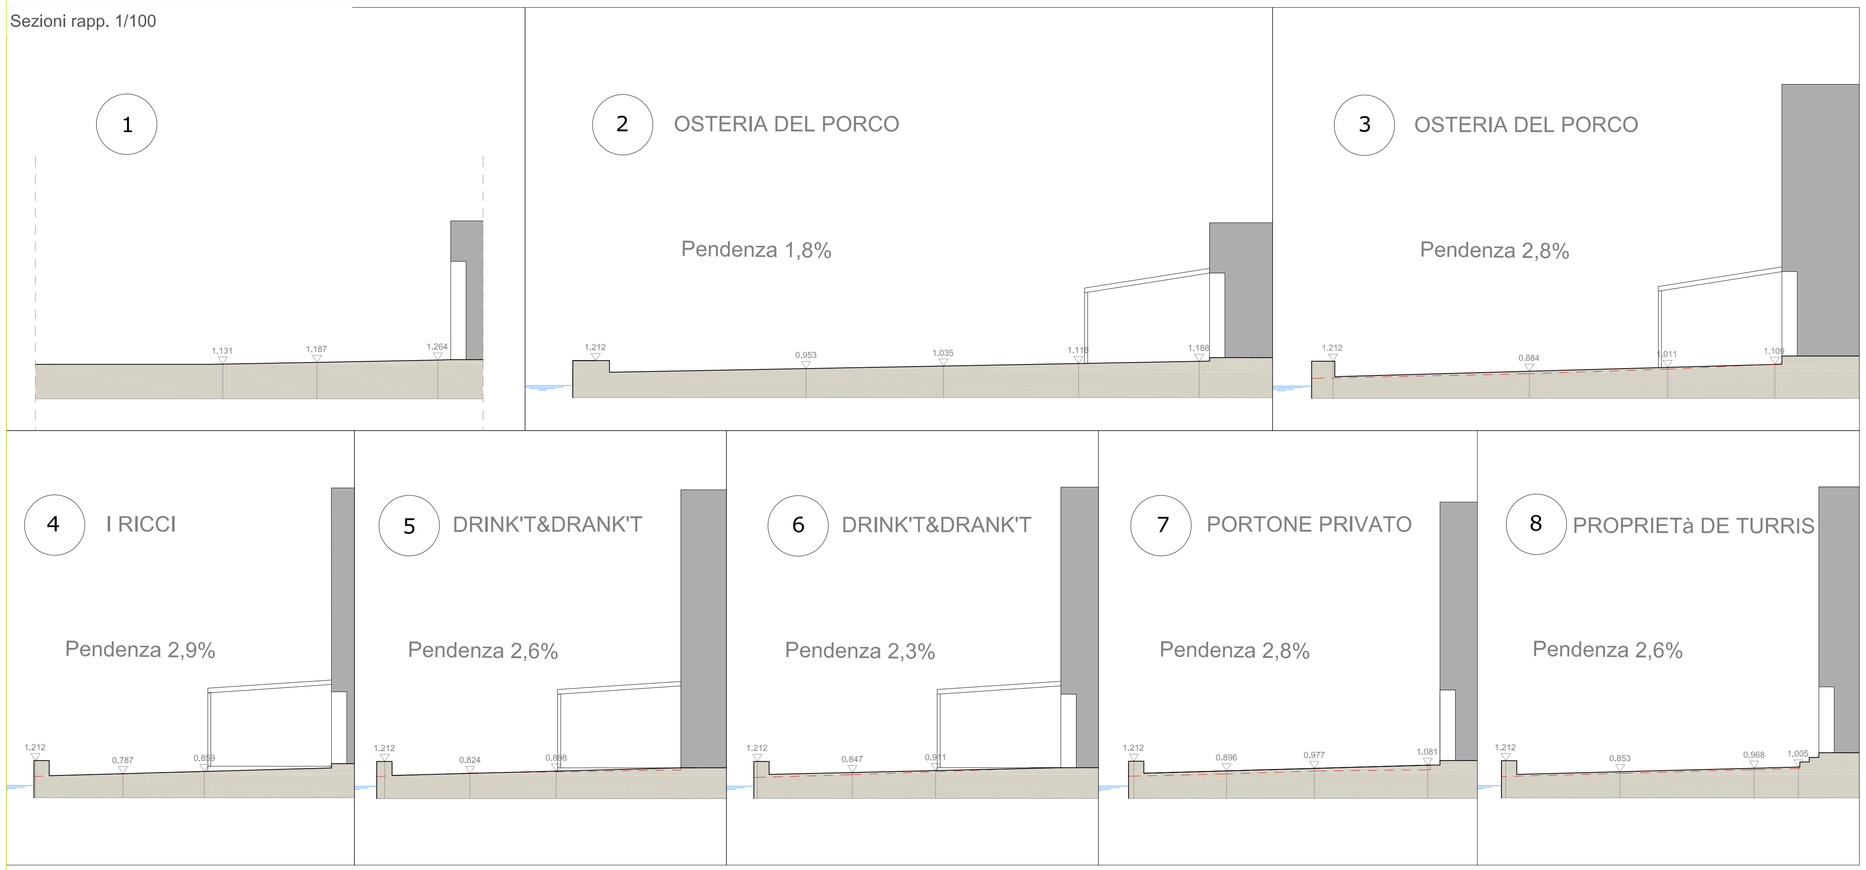

COMUNE DI ISCHIA
PROVINCIA DI NAPOLI

OGGETTO:LAVORI DI MESSA IN SICUREZZA, POTENZIAMENTO DELLE INFRASTRUTTURE E ATTREZZATURE PORTUALI, INTEGRAZIONE CON LE AREE RETRO PORTUALI E RIQUALIFICAZIONE DEL PORTO DI ISCHIA - **I°LOTTO** -

PROGETTO ESECUTIVO

PROGETTO ARCHITETTONICO **T4.1.6**

ELABORATO	SCALA	EMISSIONE	REVISIONE
Progetto architettonico - Sesto settore	Varie	Febbraio 2020	R1
Nome File 137 3 4.1 Tavola progetto p r1.dwg		Layout: Tav. 4.1.6	

I progettisti
arch. Consiglia Baldino
ing. Francesco Fermo

Il rup
ing. Gaetano Grasso