




Planimetria d'insieme rapp. 1/200

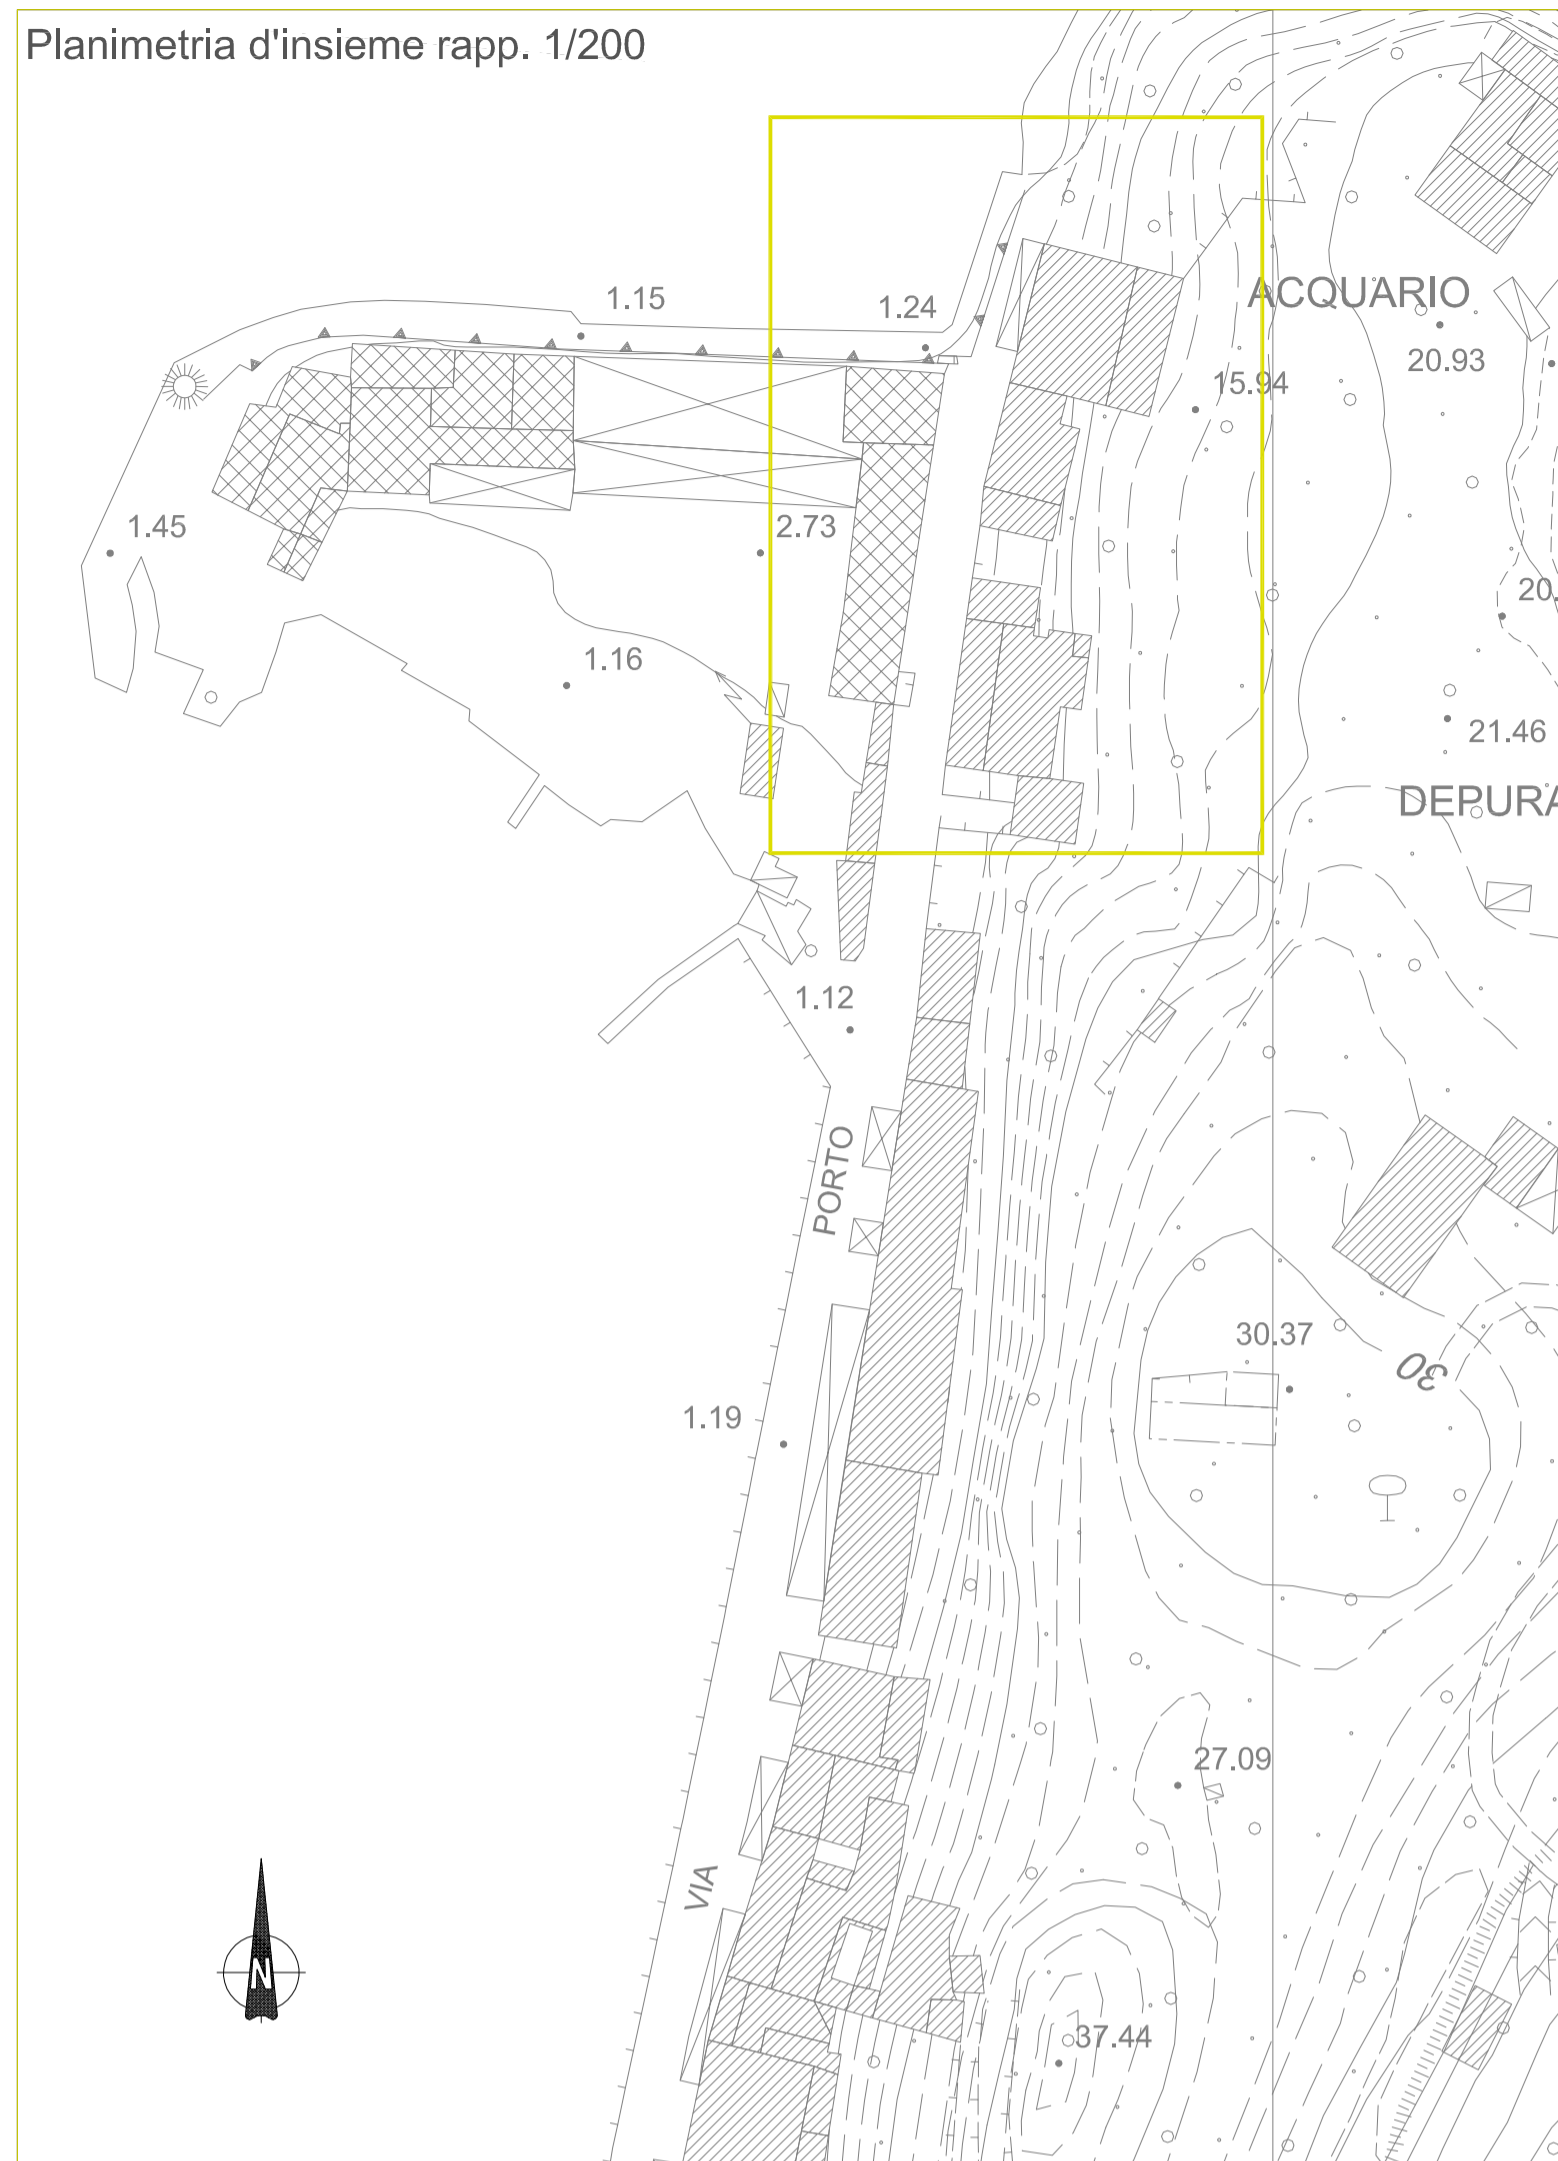


Stralcio planimetria settimo settore rapp. 1/100

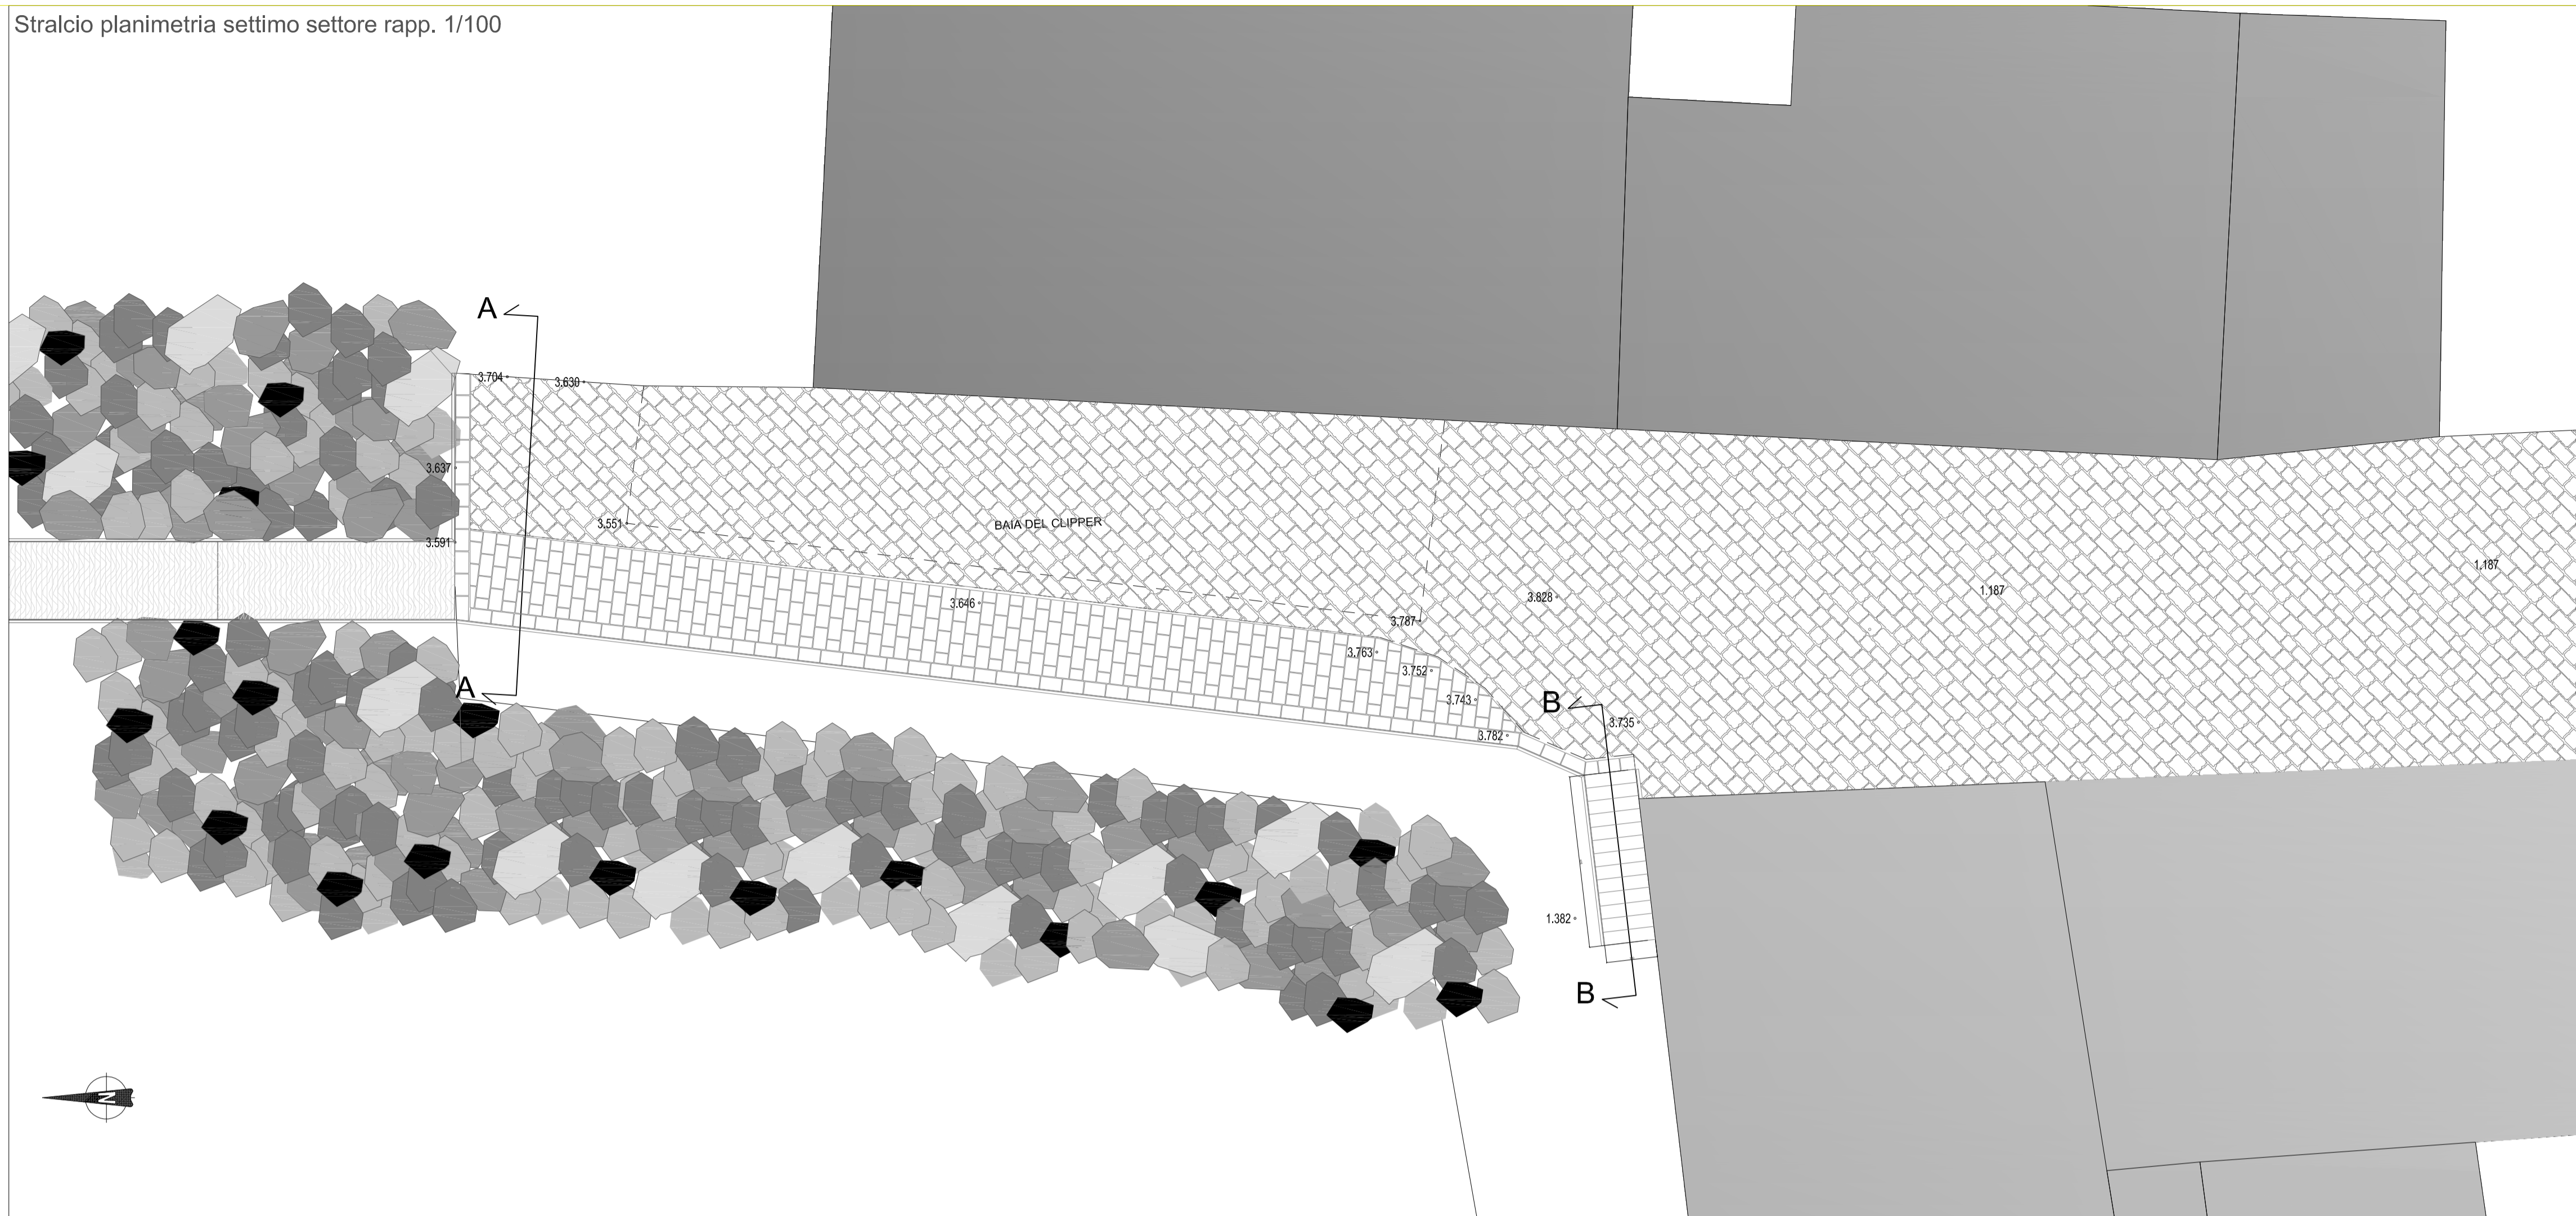

Sezione A-A rapp. 1/50

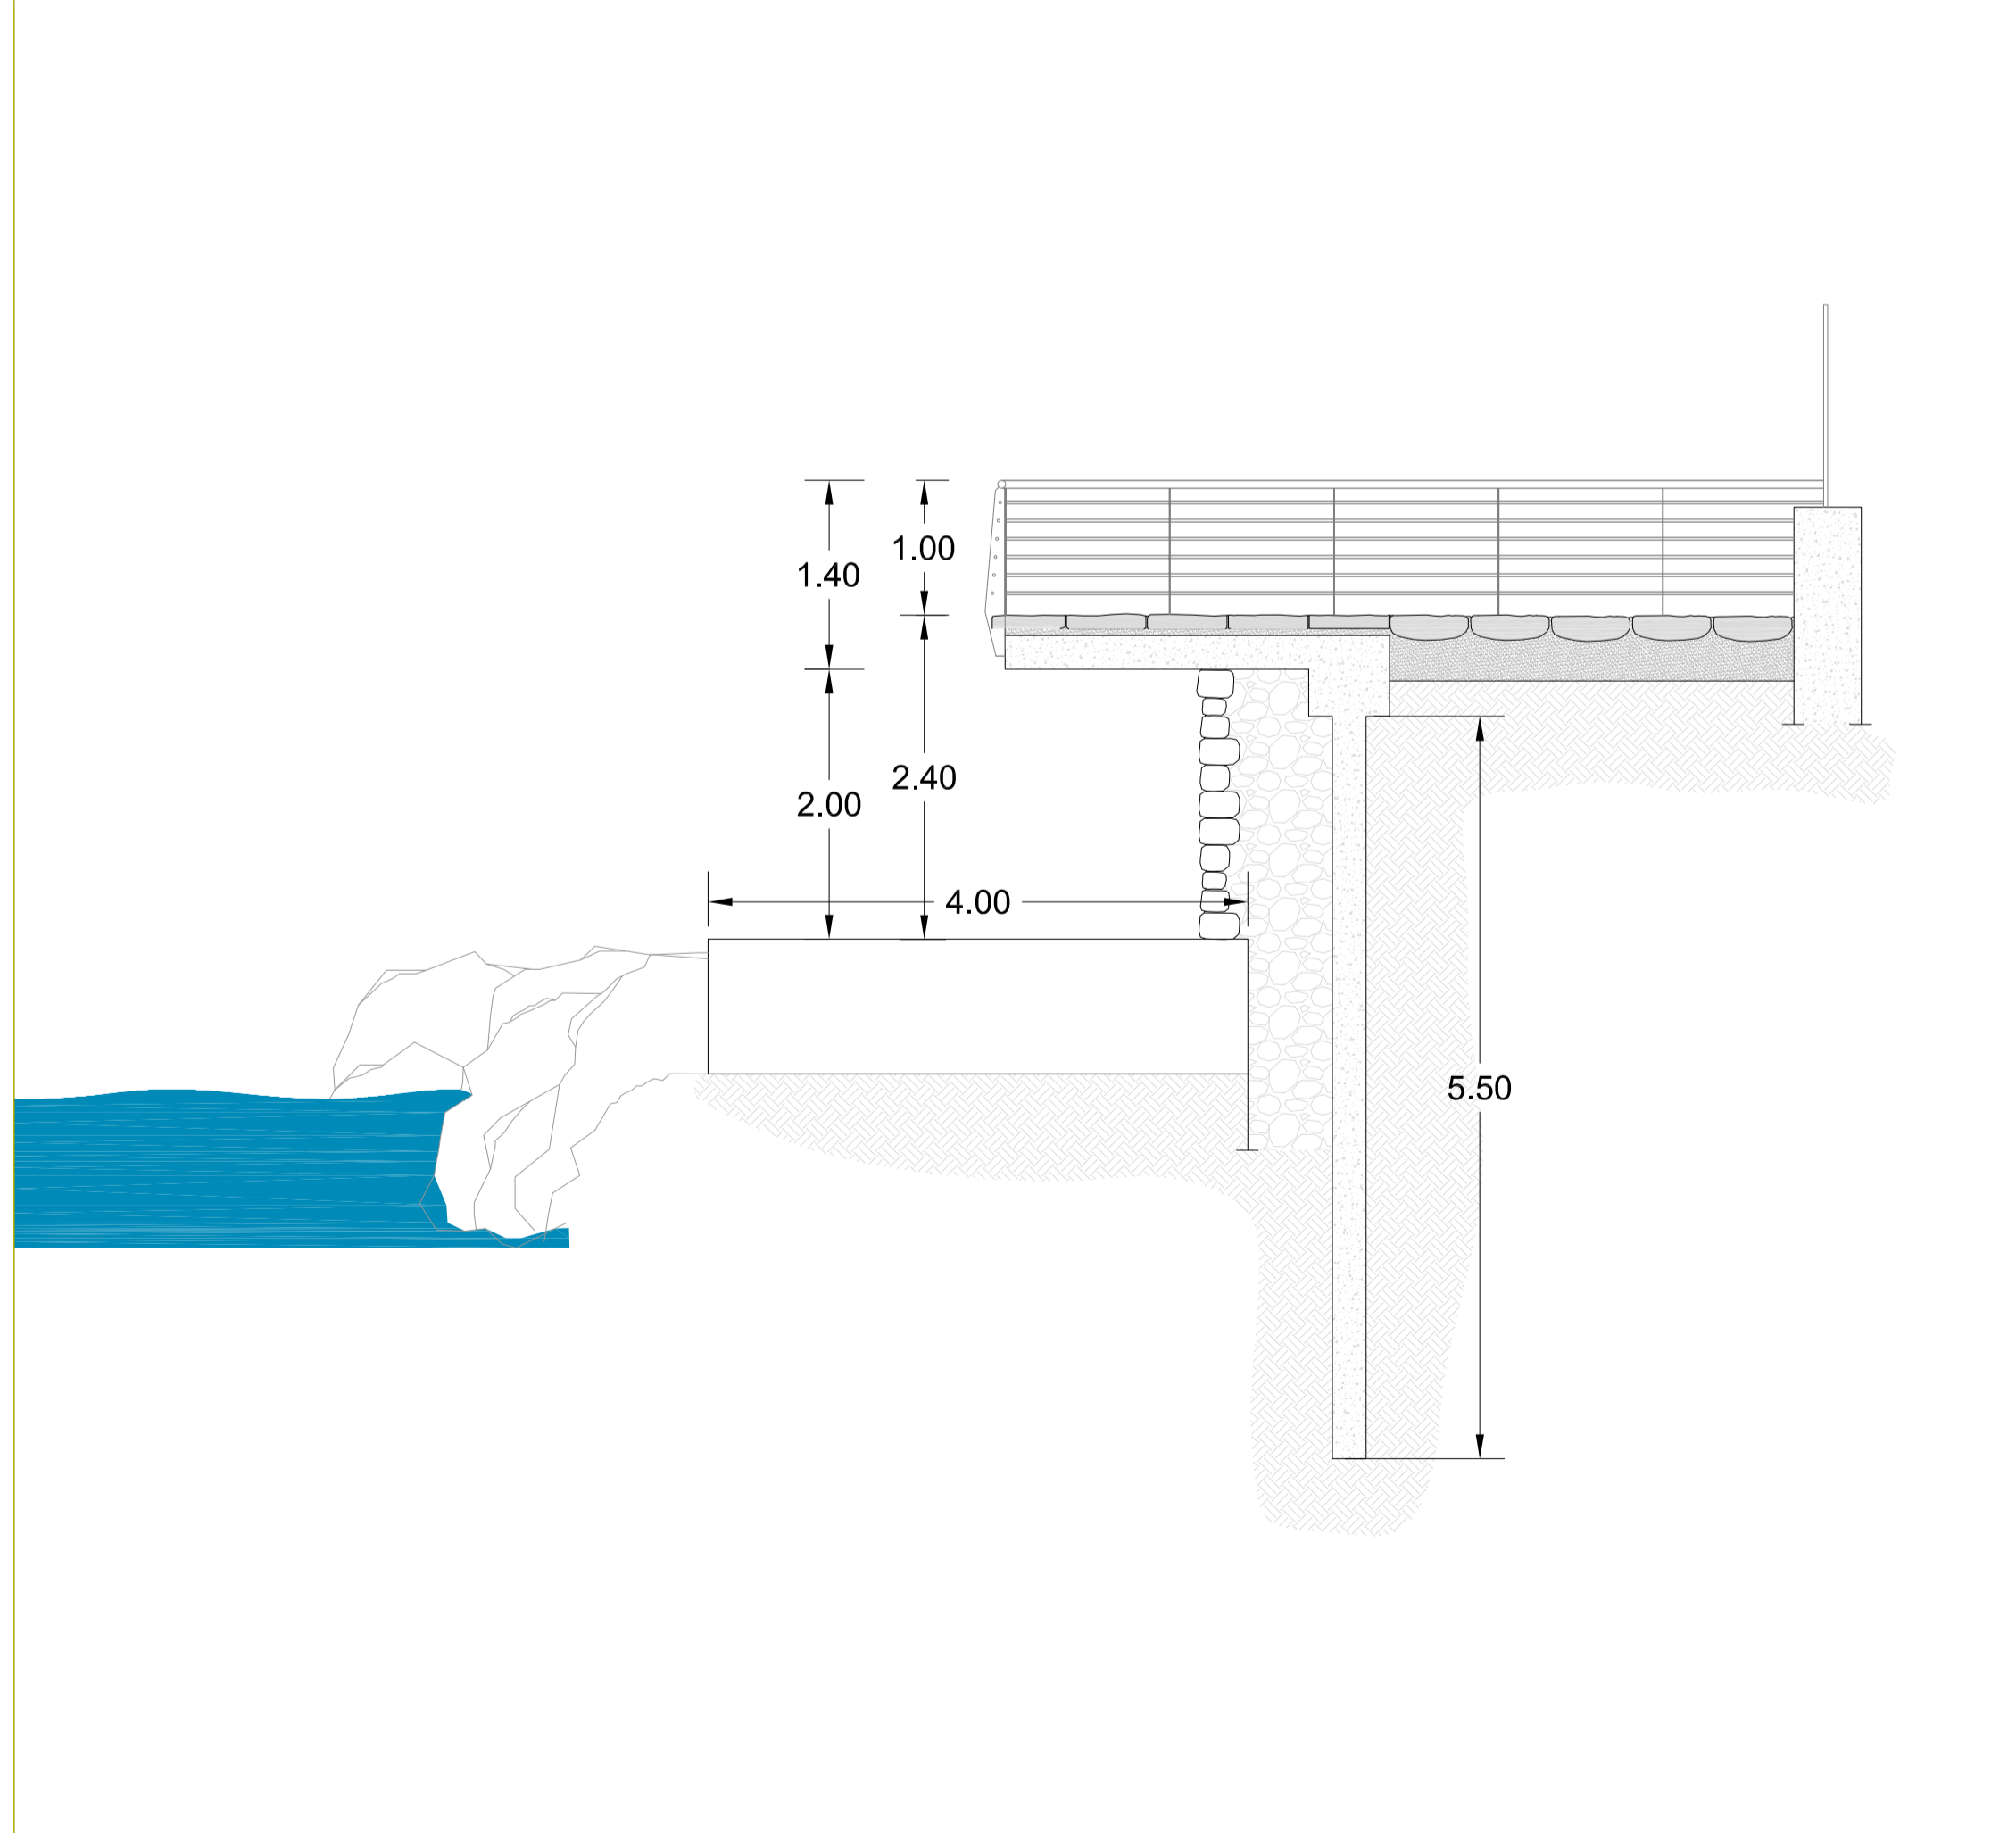

Sezione B-B rapp. 1/50

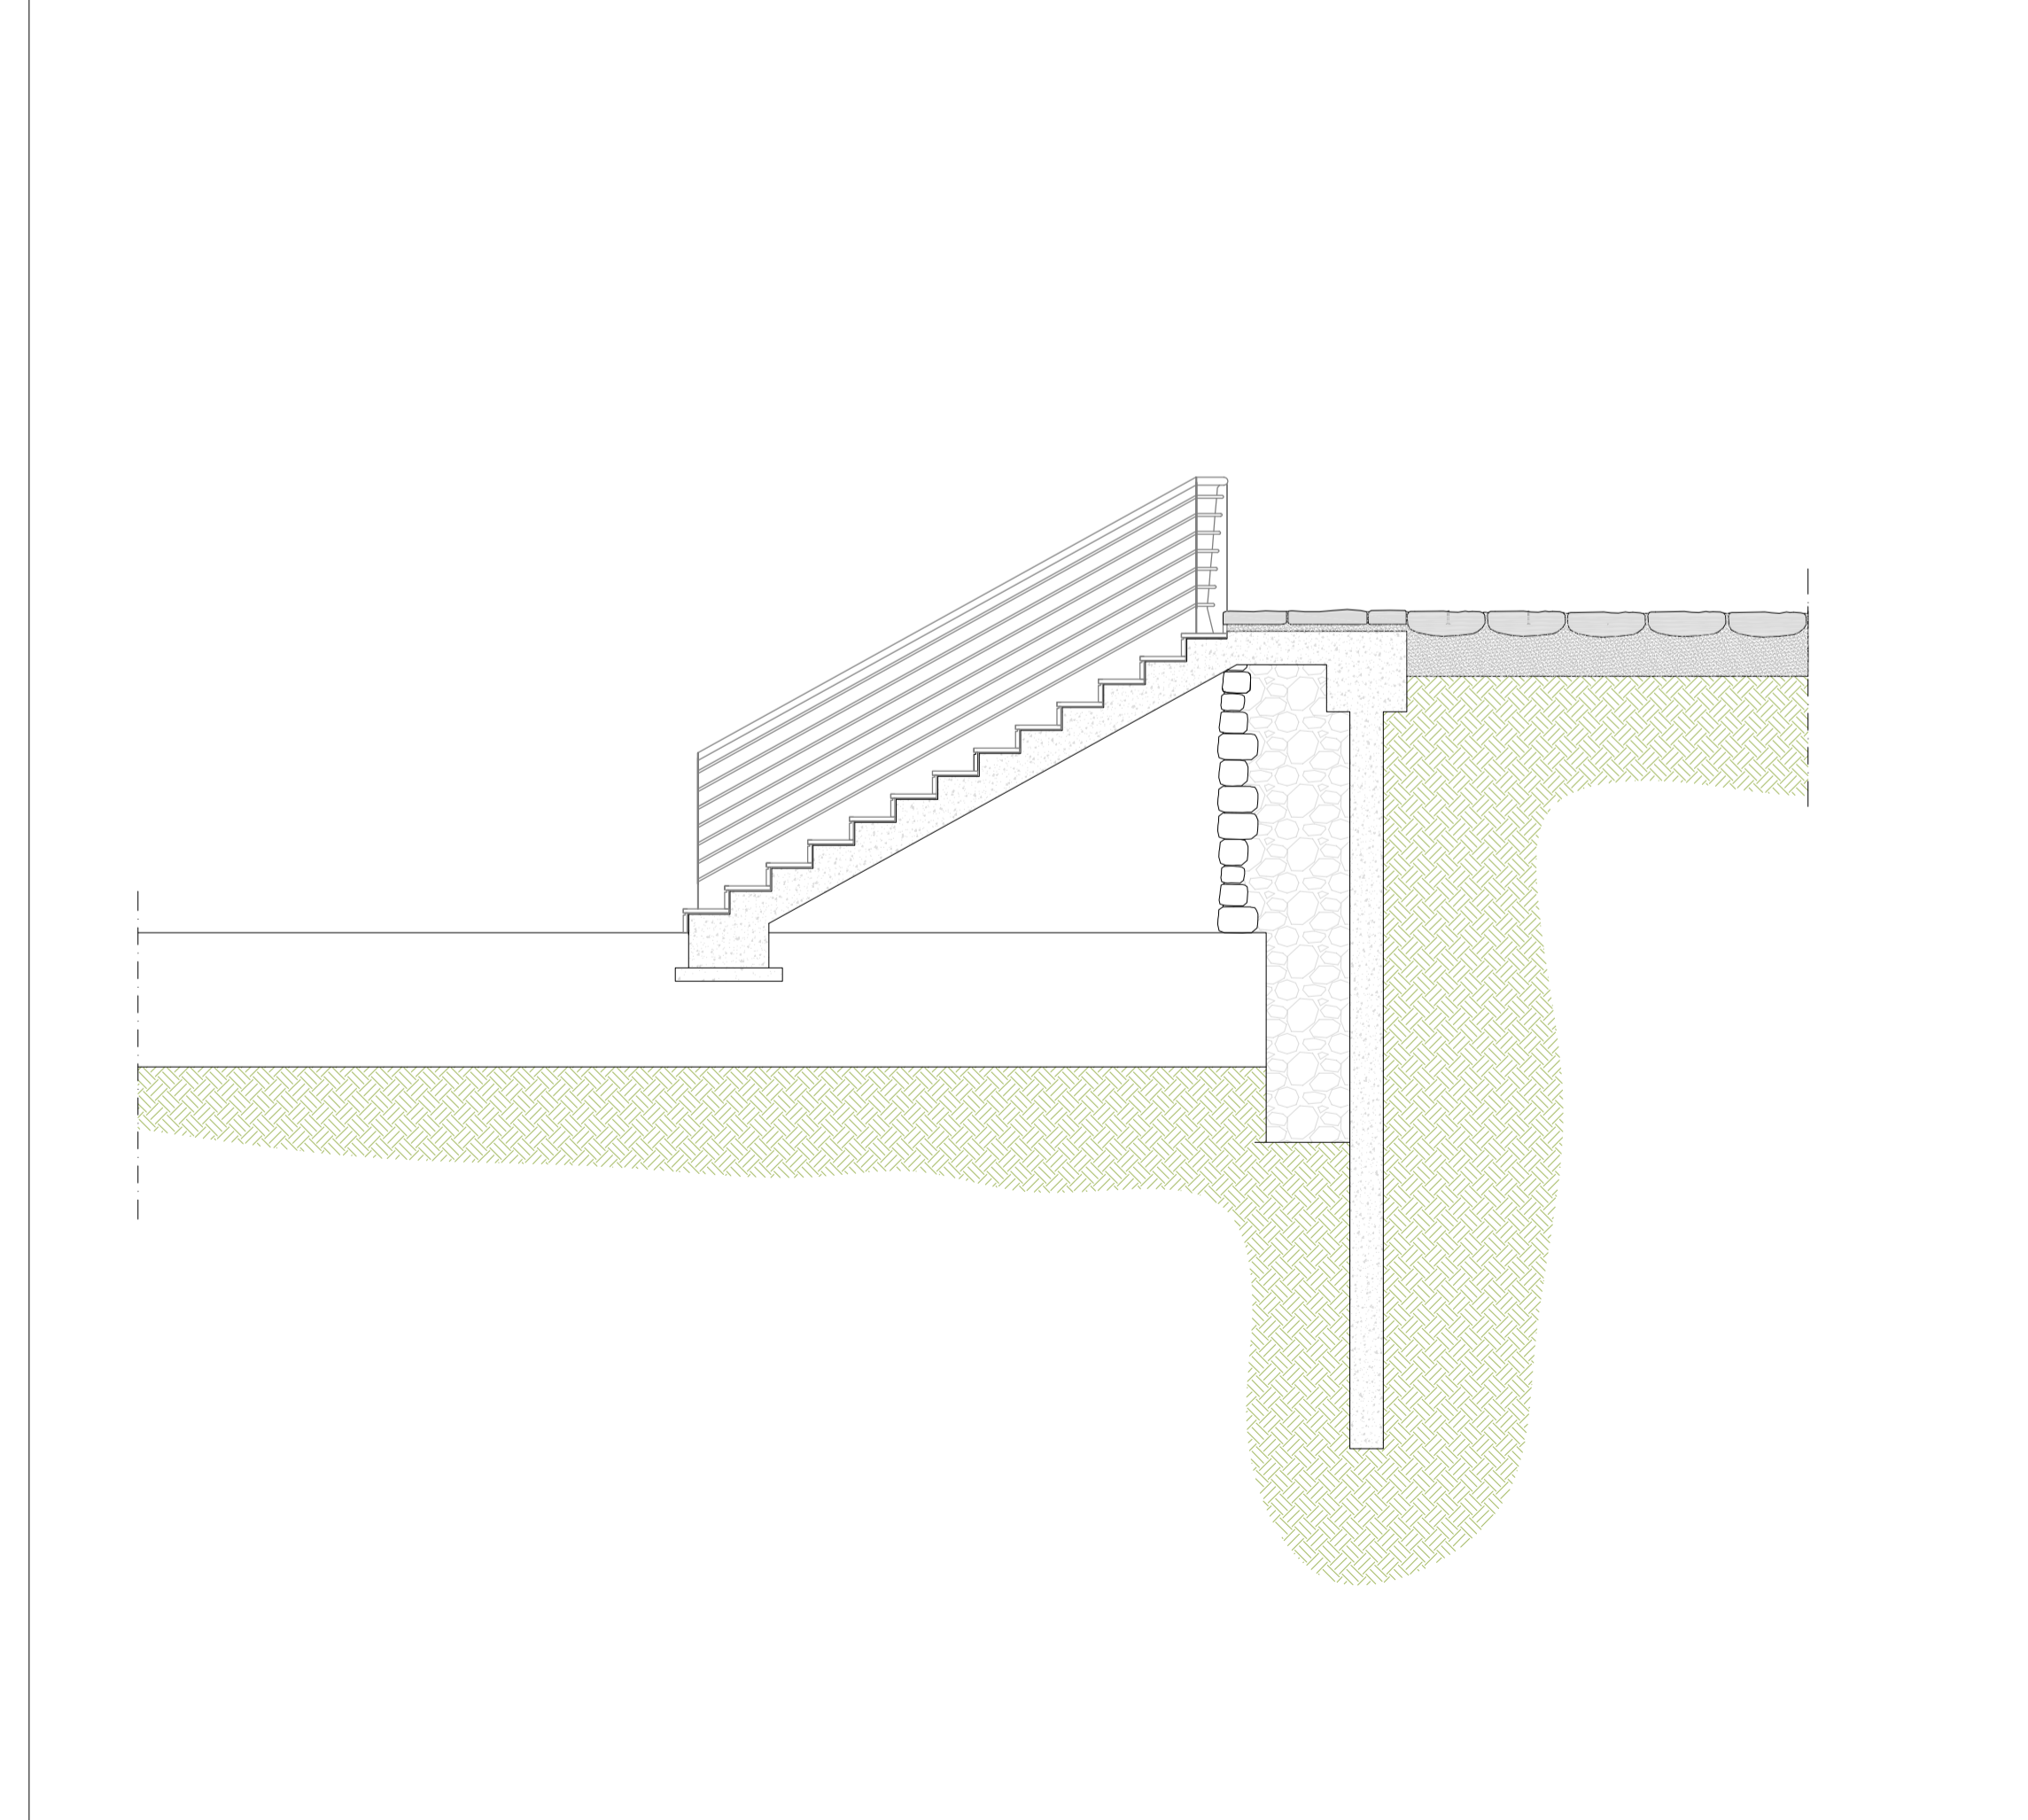

COMUNE DI ISCHIA
PROVINCIA DI NAPOLI

OGGETTO: LAVORI DI MESSA IN SICUREZZA, POTENZIAMENTO DELLE INFRASTRUTTURE E ATTREZZATURE PORTUALI, INTEGRAZIONE CON LE AREE RETRO PORTUALI E RIQUALIFICAZIONE DEL PORTO DI ISCHIA - I° LOTTO -



PROGETTO ESECUTIVO

PROGETTO ARCHITETTONICO T4.1.7

ELABORATO	SCALA	EMISSIONE	REVISIONE
Progetto architettonico - Settimo settore	Varie	Febbraio 2020	R1
Nome File: 137 3 4.1 Tavola progetto p r1.dwg		Layout: Tav. 4.1.7	

I progettisti
arch. Consiglia Baldino
ing. Francesco Fermo

Il rup
ing. Gaetano Grasso