

DOGHE IN LEGNO IROKO

SUPPORTO METALLICO

ISOLAMENTO TERMICO

DETTAGLIO SEZIONE SCALA 1/20

SUPPORTO METALLICO

DOGHE IN LEGNO IROKO

ISOLAMENTO TERMICO

DETTAGLIO PIANTA SCALA 1/20

SEZIONE GG SCALA 1/50

PROSPETTO SUD SCALA 1/50

PROSPETTO SUD SCALA 1/50


SEZIONE EE SCALA 1/50

PROSPETTO OVEST SCALA 1/50



COMUNE DI ISCHIA
PROVINCIA DI NAPOLI

OGGETTO: LAVORI DI MESSA IN SICUREZZA, POTENZIAMENTO DELLE
INFRASTRUTTURE E ATTREZZATURE PORTUALI, INTEGRAZIONE CON
LE AREE RETRO PORTUALI E RIQUALIFICAZIONE DEL
PORTO DI ISCHIA - 1° LOTTO -

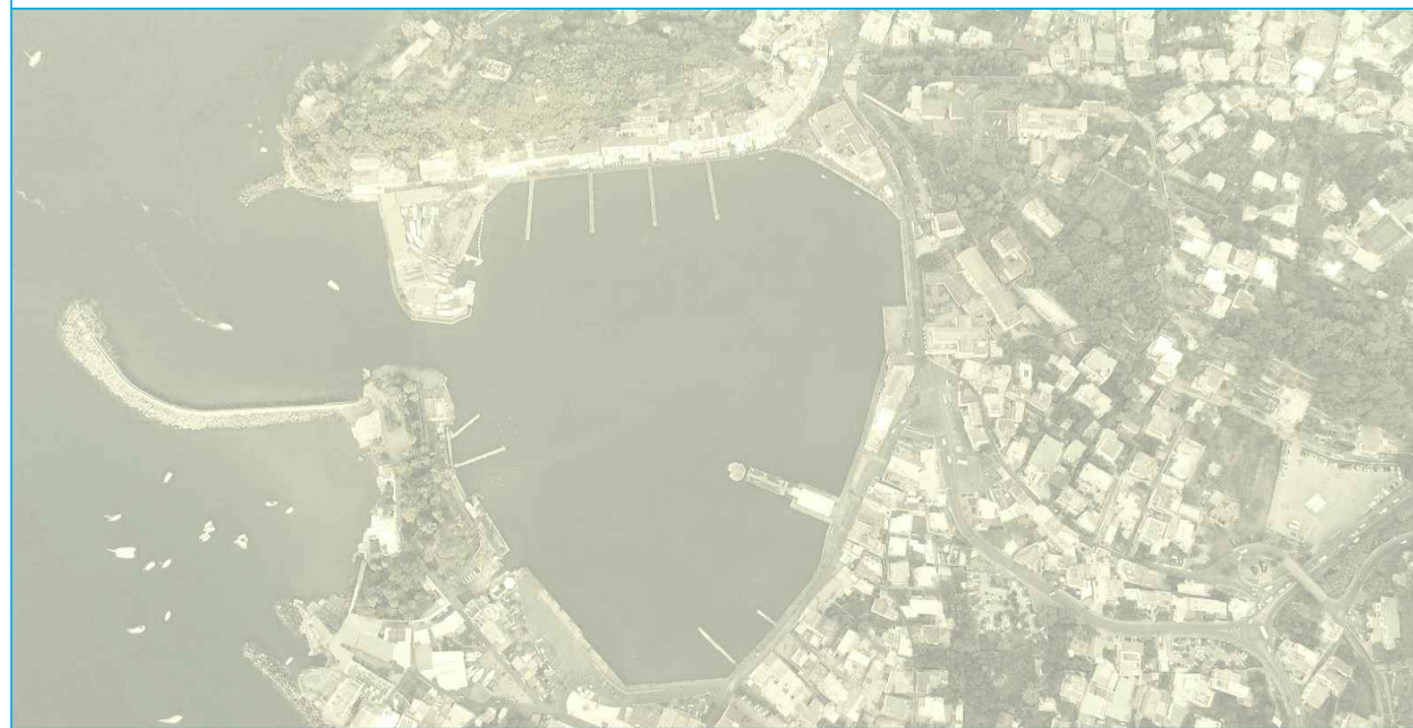

PROGETTO ESECUTIVO

PROGETTO ARCHITETTONICO T 4.2.6

ELABORATO	SCALA	EMISSIONE	REVISIONE
Particolari costruttivi "Cantiere Argita"	1/50 e 1/20	Giugno 2020	R1

Nome File 137 4.2.6 Tavole Particolari costruttivi Argita MA r.2.dwg Layout: Tav. 4.2.6

I progettisti
arch. Consiglia Baldino
ing. Fermo Francesco

Il rup
ing. Gaetano Grasso