



SEZIONE-PROSPETTO DI RILIEVO IN CORRISPONDENZA DELL'INGRESSO DEL CANTIERE ARGITA SCALA 1/100



SEZIONE-PROSPETTO DI PROGETTO IN CORRISPONDENZA DELL'INGRESSO DEL CANTIERE ARGITA SCALA 1/100

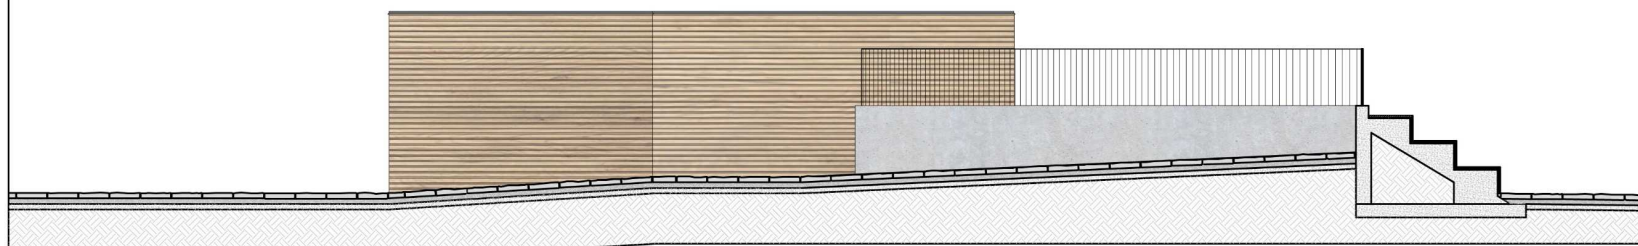

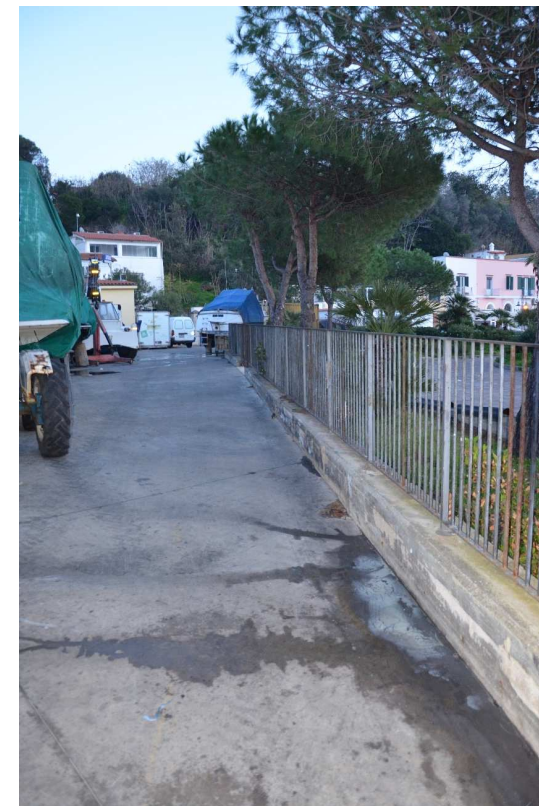

Documentazione fotografica interno cantiere nautico

