
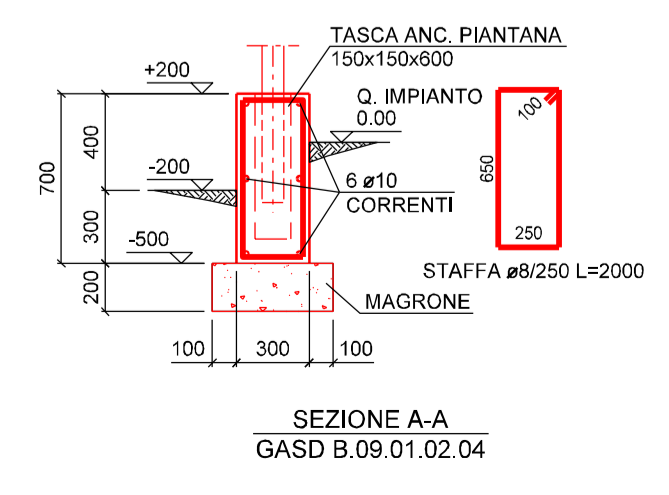
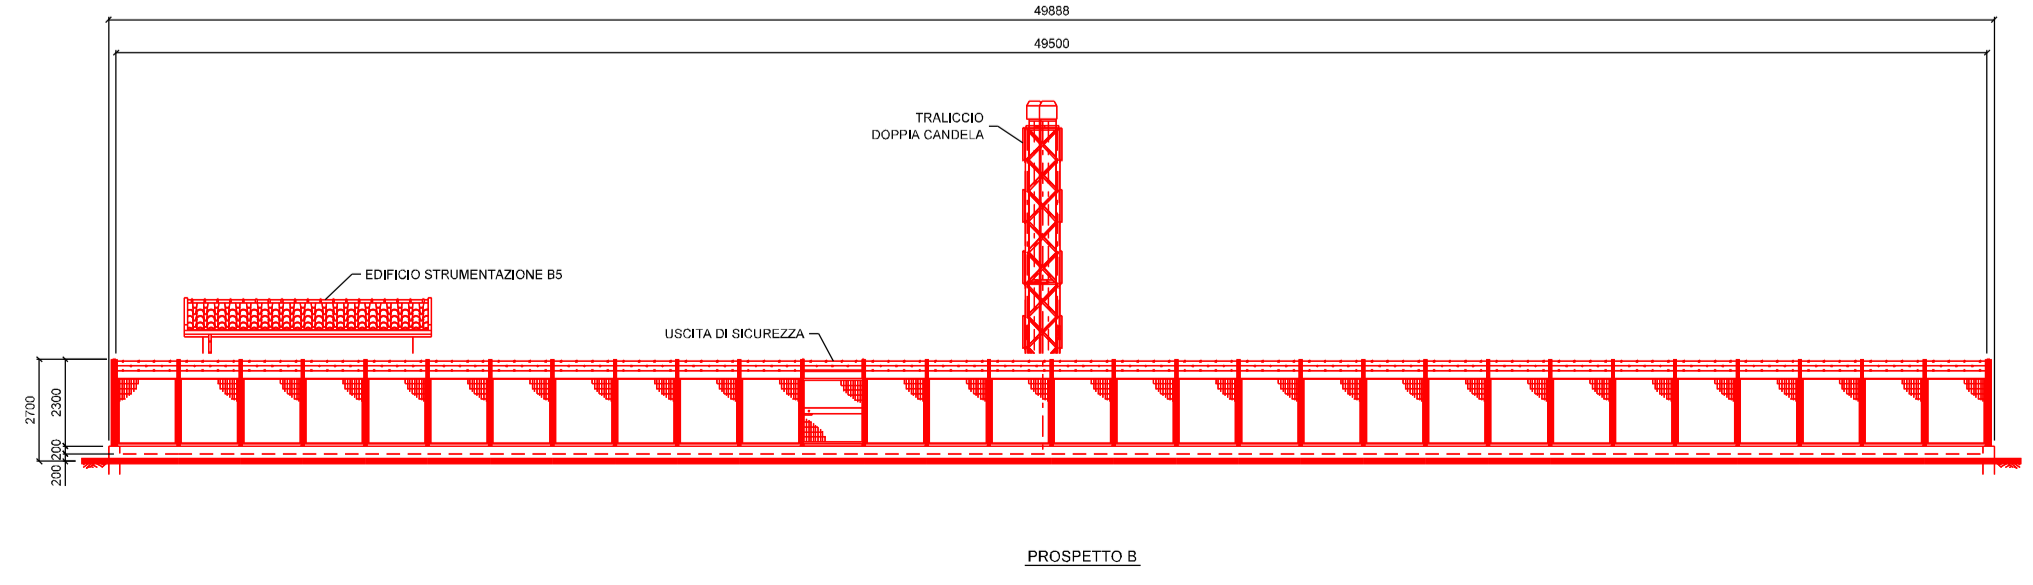
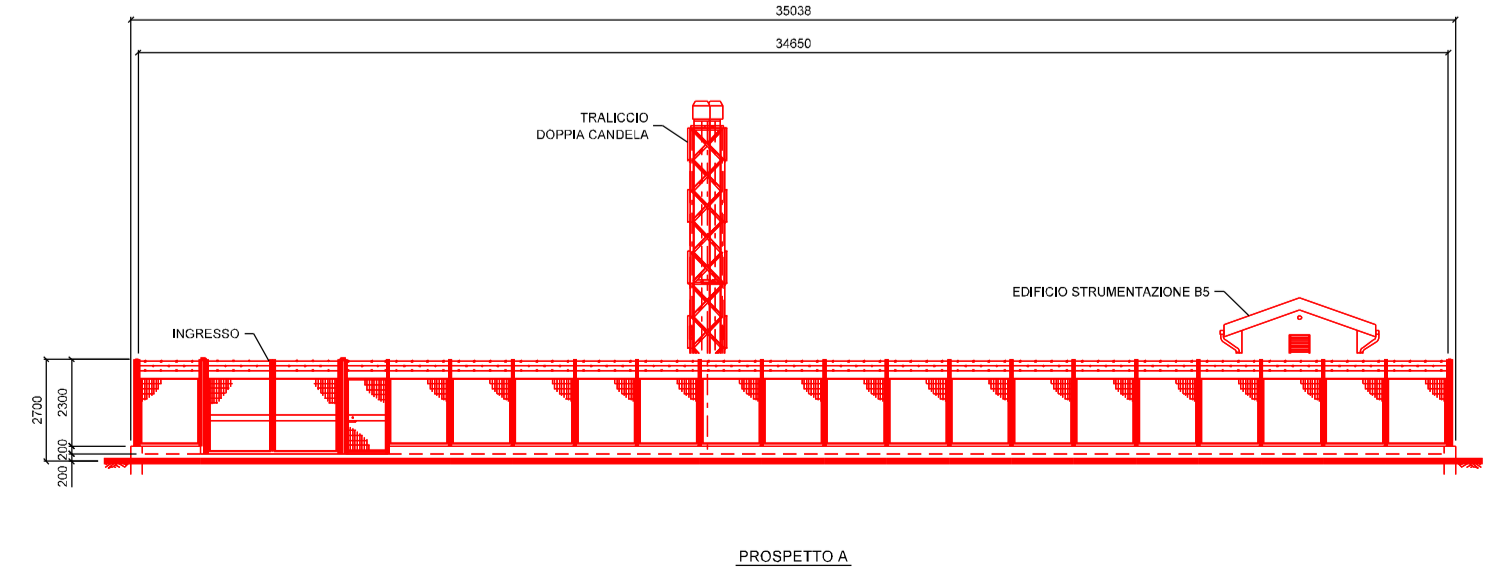


LEGENDA V.P.E.

- A Area da acquisire
- Fasce di Asservimento
- S Strade di accesso definitive
- Aree di occupazione temporanea

- NOTE:
- 1- TUTTE LE DIMENSIONI SONO IN MILLIMETRI (mm)
 - 2- DA DISMETTERE O SMANTELLARE
 - INSTALLAZIONI ESISTENTI DA SMANTELLARE
 - NUOVE INSTALLAZIONI
 - OPERE ESISTENTI

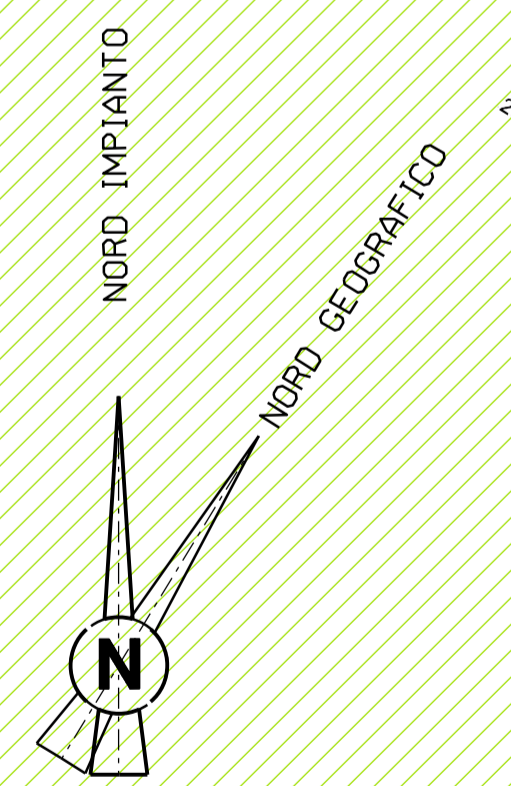

SEZIONE A-A
GASD B.09.01.02.04



0	01/02/2021	EMISSIONE PER AUTORIZZAZIONE UNICA 327	ORLANDI	BATTISTI	LUMINARI
REV.	DATA	DESCRIZIONE	DISEGN.	CONTR.	APPROV.
Proprietario		Progettista		DISEGNO	
				PG-VP200-100	
Metanodotti:			REVISIONE		
CASTELLANETA-CASTELLANA GROTTE DN 250 (10") DP 64 bar			0		
Varianti per realizzazione Impianti di Lancio/Ricevimento Pig e rifacimento Impianti di Linea per predisposizione piggabilità metanodotto			COMMESSA NR/19305		
			COD. TEC. 1.200		
STAZIONE DI LANCIO E RICEVIMENTO PIG DN 250 IN COMUNE DI CASTELLANETA (TA)			FOGLIO 1 di 1		

Il presente disegno e' di proprietà di Snam Rete Gas. La società titolare i propri diritti a termine di legge.