

COROGRAFIA Scala 1:250.000

METANODOTTI IN PROGETTO



- Int. 1** - Met. Castellana-Castellana Grotte DN 250 (10'') - DP 64 bar, Var. per Ins. Imp. L/R PIG, in Comune di Castellana (TA) - Tav. 2
- Int. 2** - Met. Castellana-Castellana Grotte DN 250 (10'') - DP 64 bar, Var. per Rif. Punto di Intercettazione di Linea (P.I.L.) 45004802, in Comune di Mottola (TA) - Tav. 3
- Int. 3** - Met. Castellana-Castellana Grotte DN 250 (10'') - DP 64 bar, Var. per Rif. Punto di Intercettazione di Linea (P.I.L.) 45004803, in Comune di Mottola (TA) - Tav. 4
- Int. 4** - Met. Castellana-Castellana Grotte DN 250 (10'') - DP 64 bar, Var. per Rif. Punto di Intercettazione di Derivazione Importante (P.I.D.I.) 45004804, in Comune di Noci (BA) - Tav. 5
- Int. 5** - Met. Castellana-Castellana Grotte DN 250 (10'') - DP 64 bar, Var. per Rif. Punto di Intercettazione di Derivazione Importante (P.I.D.I.) 45004805, in Comune di Putignano (BA) - Tav. 6
- Int. 6** - Met. Castellana-Castellana Grotte DN 250 (10'') - DP 64 bar, Var. per Rif. Punto di Intercettazione di Linea (P.I.L.) 45004806, in Comune di Putignano (BA) - Tav. 6
- Int. 7** - Met. Castellana-Castellana Grotte DN 250 (10'') - DP 64 bar, Var. per Ins. L/R PIG - Area Imp. n.20/A, in Comune di Castellana Grotte (BA) - Tav. 7



0	10/11/20	EMISSIONE	MARIONNI	BATTISTI	LUMINARI		
INDICE	DATA	REVISIONI			ELABORATO	VERIFICATO	APPROVATO
Proprietario		Progettista			Dis. PG-HAB-100		
					Fg. 1 di 8		
Metanodotto: Castellana - Castellana Grotte DN 250 (10'') - DP 64 bar Varianti per realizzazione impianti di lancio/ricevimento pig e rifacimento impianti di linea per predisposizione piggabilità metanodotto					Comm. NR/19305		
					INDICE	0	
					Scala	1:5000	
HABITAT					Sostituisce il		
					Sostituito dal		


Metanodotto:

Int. 1 – Met. Castellaneta–Castellana Grotte
DN 250 (10") – DP 64 bar,
Var. per Ins. Imp. L/R PIG,
in Comune di Castellaneta (TA)

0	10/11/20	EMISSIONE	MARIONNI	BATTISTI	LUMINARI		
INDICE	DATA	R E V I S I O N I			ELABORATO	VERIFICATO	APPROVATO
Proprietario		Progettista		Dis. PG-HAB-100			
				Comm.NR/19305			

Foglio
2
di 8
Scala
1:5000

HABITAT

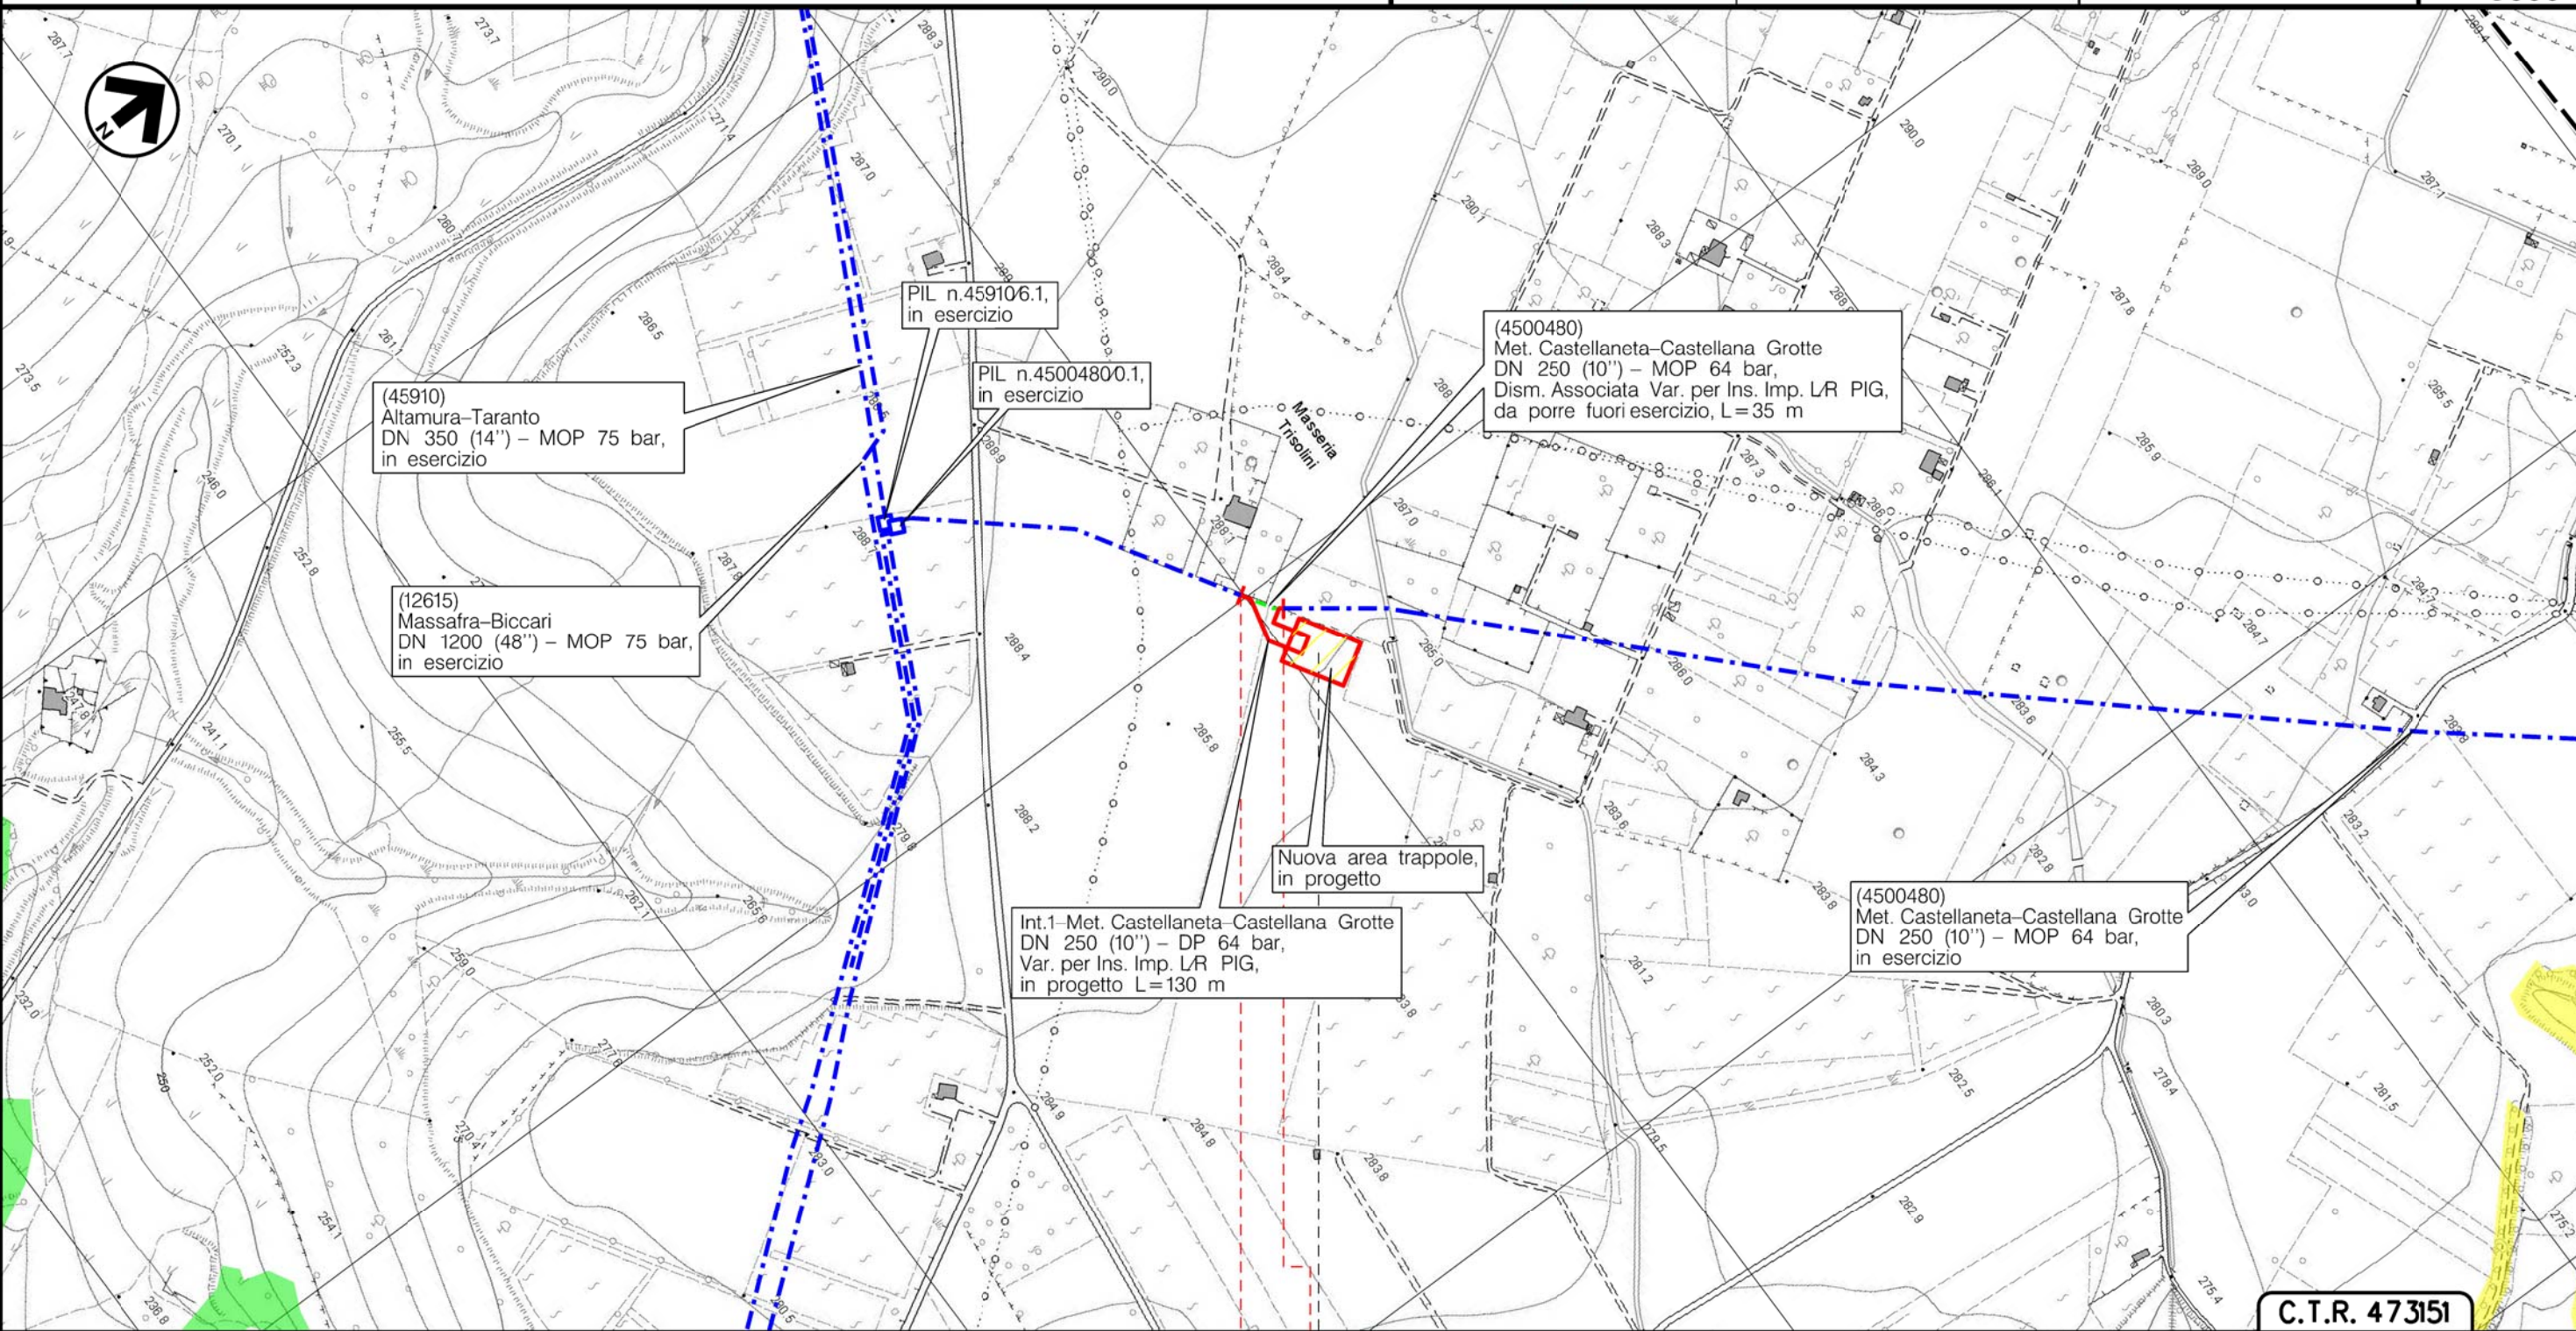

C.T.R. 473151

0 0+130

CASTELLANETA
TARANTO

(L/R) PIG km 0+073

Il presente disegno è di proprietà aziendale - La Società tutelera i propri diritti a termine di legge.


Metanodotto:

Int. 2 – Met. Castellaneta–Castellana Grotte DN 250 (10") – DP 64 bar,
Var. per Rif. Punto di Intercettazione di Linea (P.I.L.) 45004802,
in Comune di Mottola (TA)

0	10/11/20	EMISSIONE	MARIONNI	BATTISTI	LUMINARI		
INDICE	DATA	R E V I S I O N I			ELABORATO	VERIFICATO	APPROVATO
Proprietario		Progettista		Dis. PG-HAB-100			
snam		COMIS consulenza materiali - ispezioni - saldatura progettazione - direzione lavori		Comm.NR/19305			

Foglio
3
di 8
Scala
1:5000

HABITAT

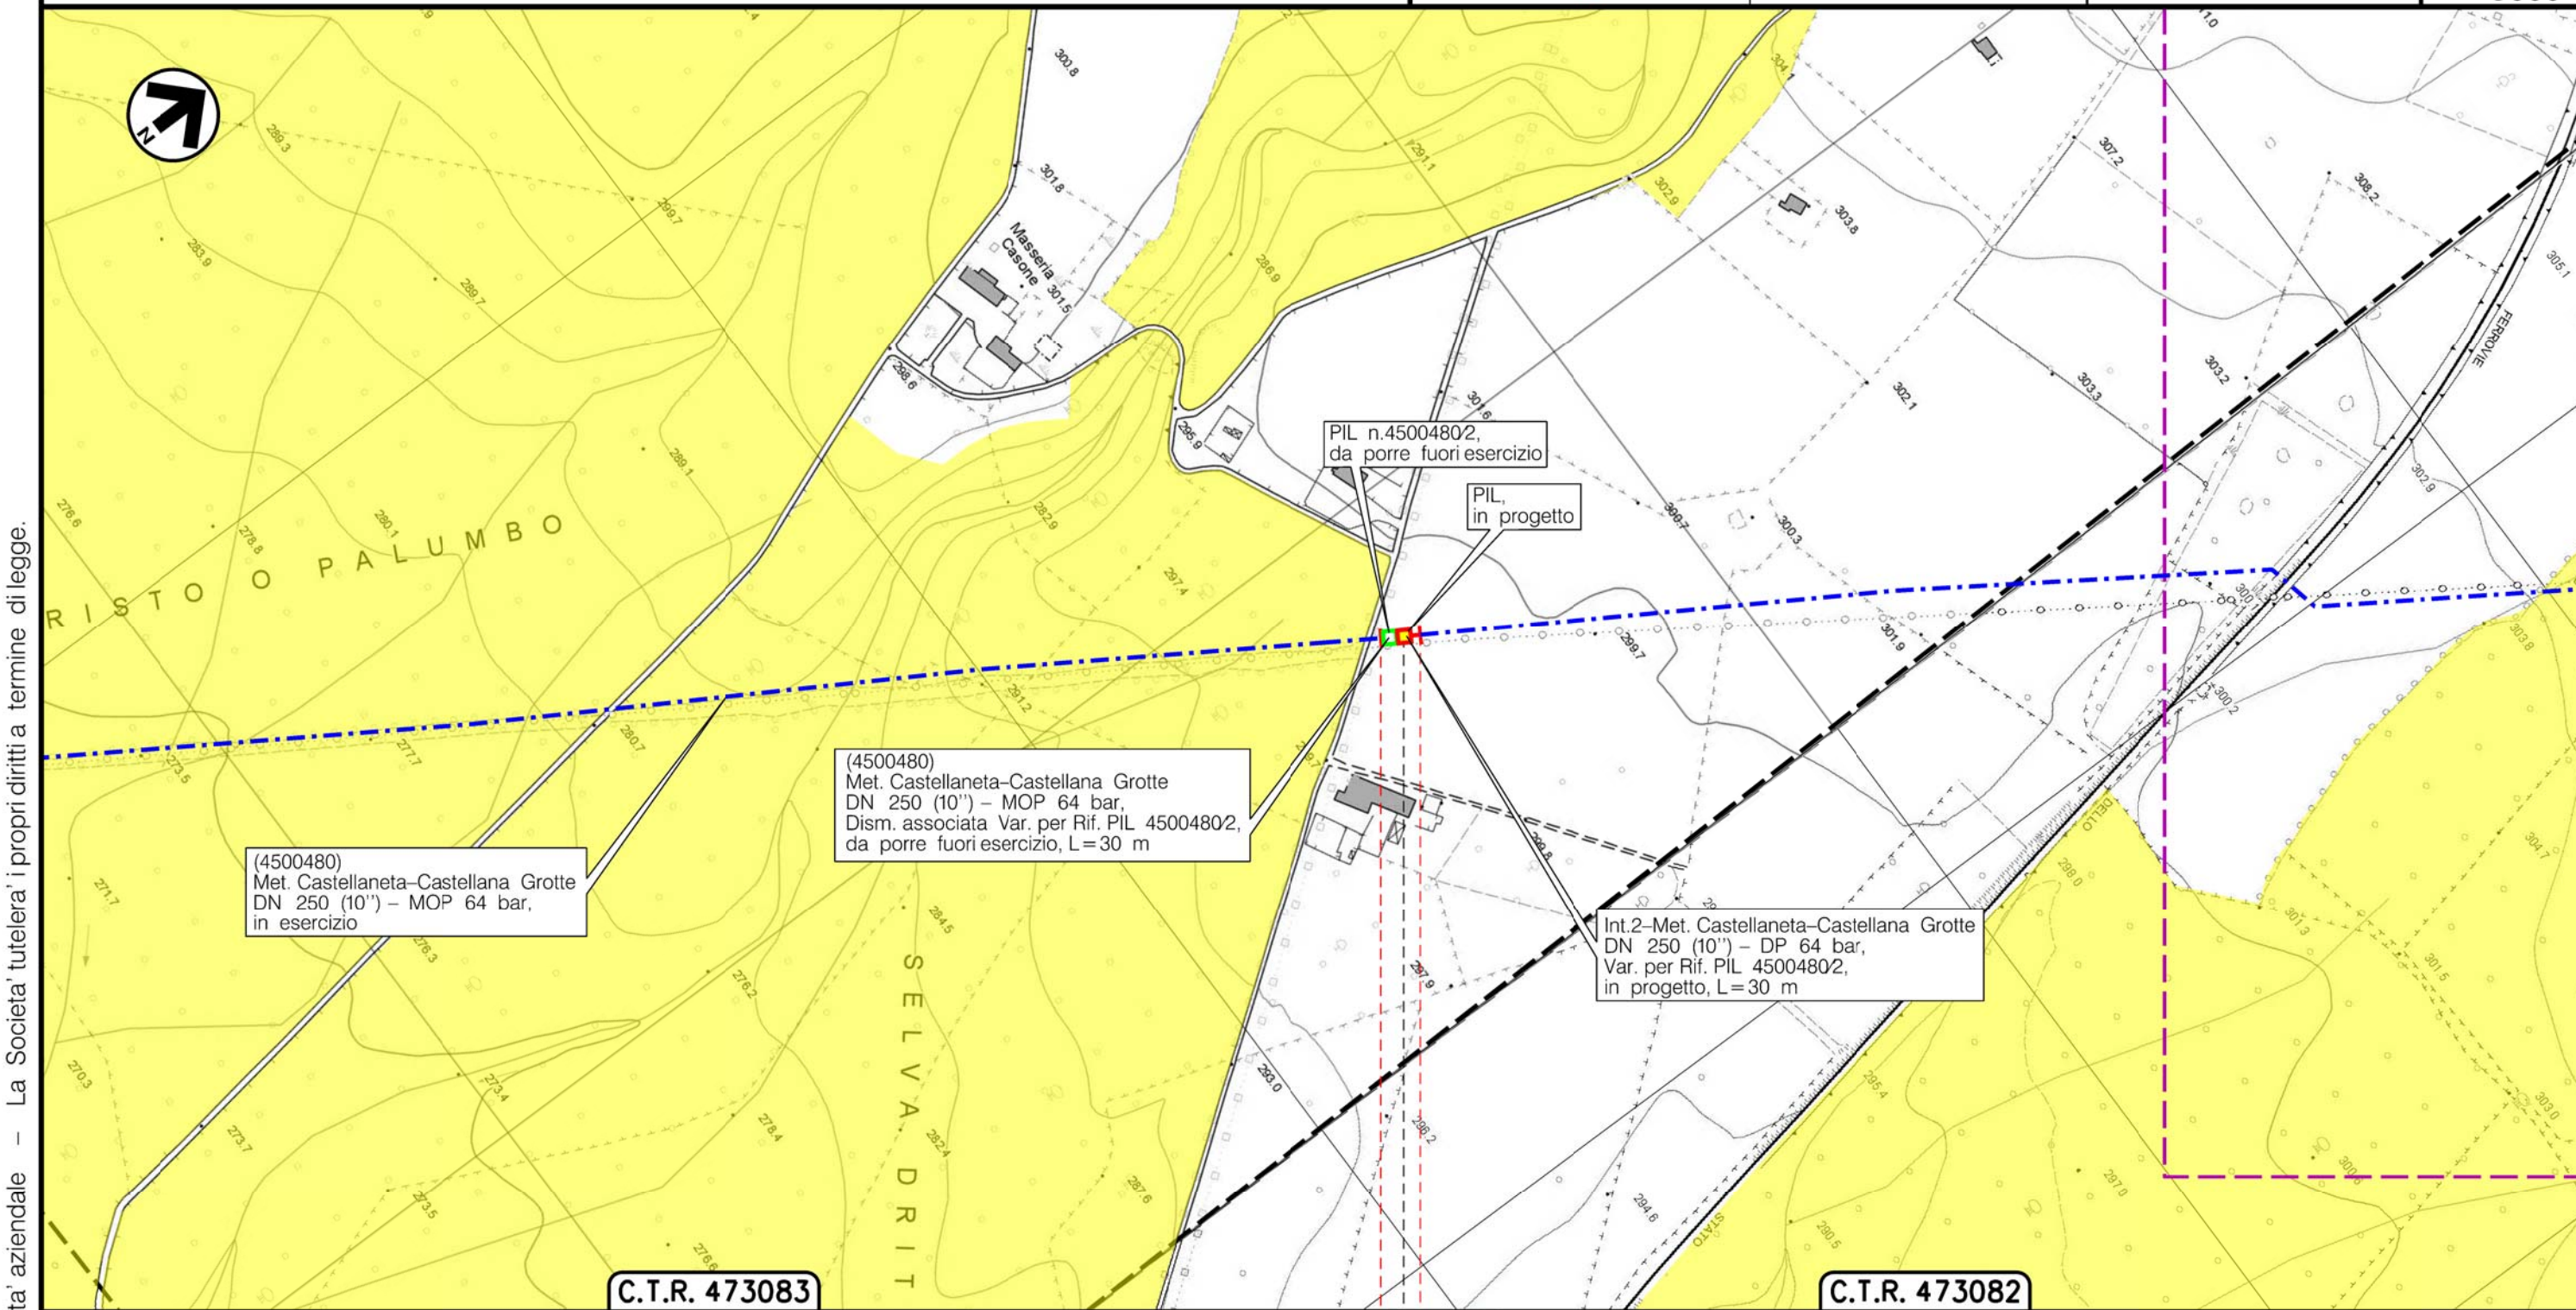

(4500480)
Met. Castellaneta–Castellana Grotte
DN 250 (10") – MOP 64 bar,
in esercizio

(4500480)
Met. Castellaneta–Castellana Grotte
DN 250 (10") – MOP 64 bar,
Dism. associata Var. per Rif. PIL 45004802,
da porre fuori esercizio, L=30 m

PIL n.45004802,
da porre fuori esercizio

PIL,
in progetto


Int.2–Met. Castellaneta–Castellana Grotte
DN 250 (10") – DP 64 bar,
Var. per Rif. PIL 45004802,
in progetto, L=30 m

C.T.R. 473083

C.T.R. 473082

0 0+030

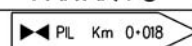

MOTTOLA
TARANTO



Il presente disegno e' di proprieta' aziendale - La Societa' tutelera' i propri diritti a termine di legge.

Metanodotto:


Int. 3 – Met. Castellaneta–Castellana Grotte DN 250 (10'') – DP 64 bar,
Var. per Rif. Punto di Intercettazione di Linea (P.I.L.) 4500480/3,
in Comune di Mottola (TA)

0	10/11/20	EMISSIONE	MARIONNI	BATTISTI	LUMINARI	Foglio
INDICE	DATA	REVISIONI	ELABORATO	VERIFICATO	APPROVATO	4
Proprietario	Progettista		Dis. PG-HAB-100			di 8
			Comm.NR/19305			Scala
						1:5000

HABITAT

C.T.R. 473083

C.T.R. 473081

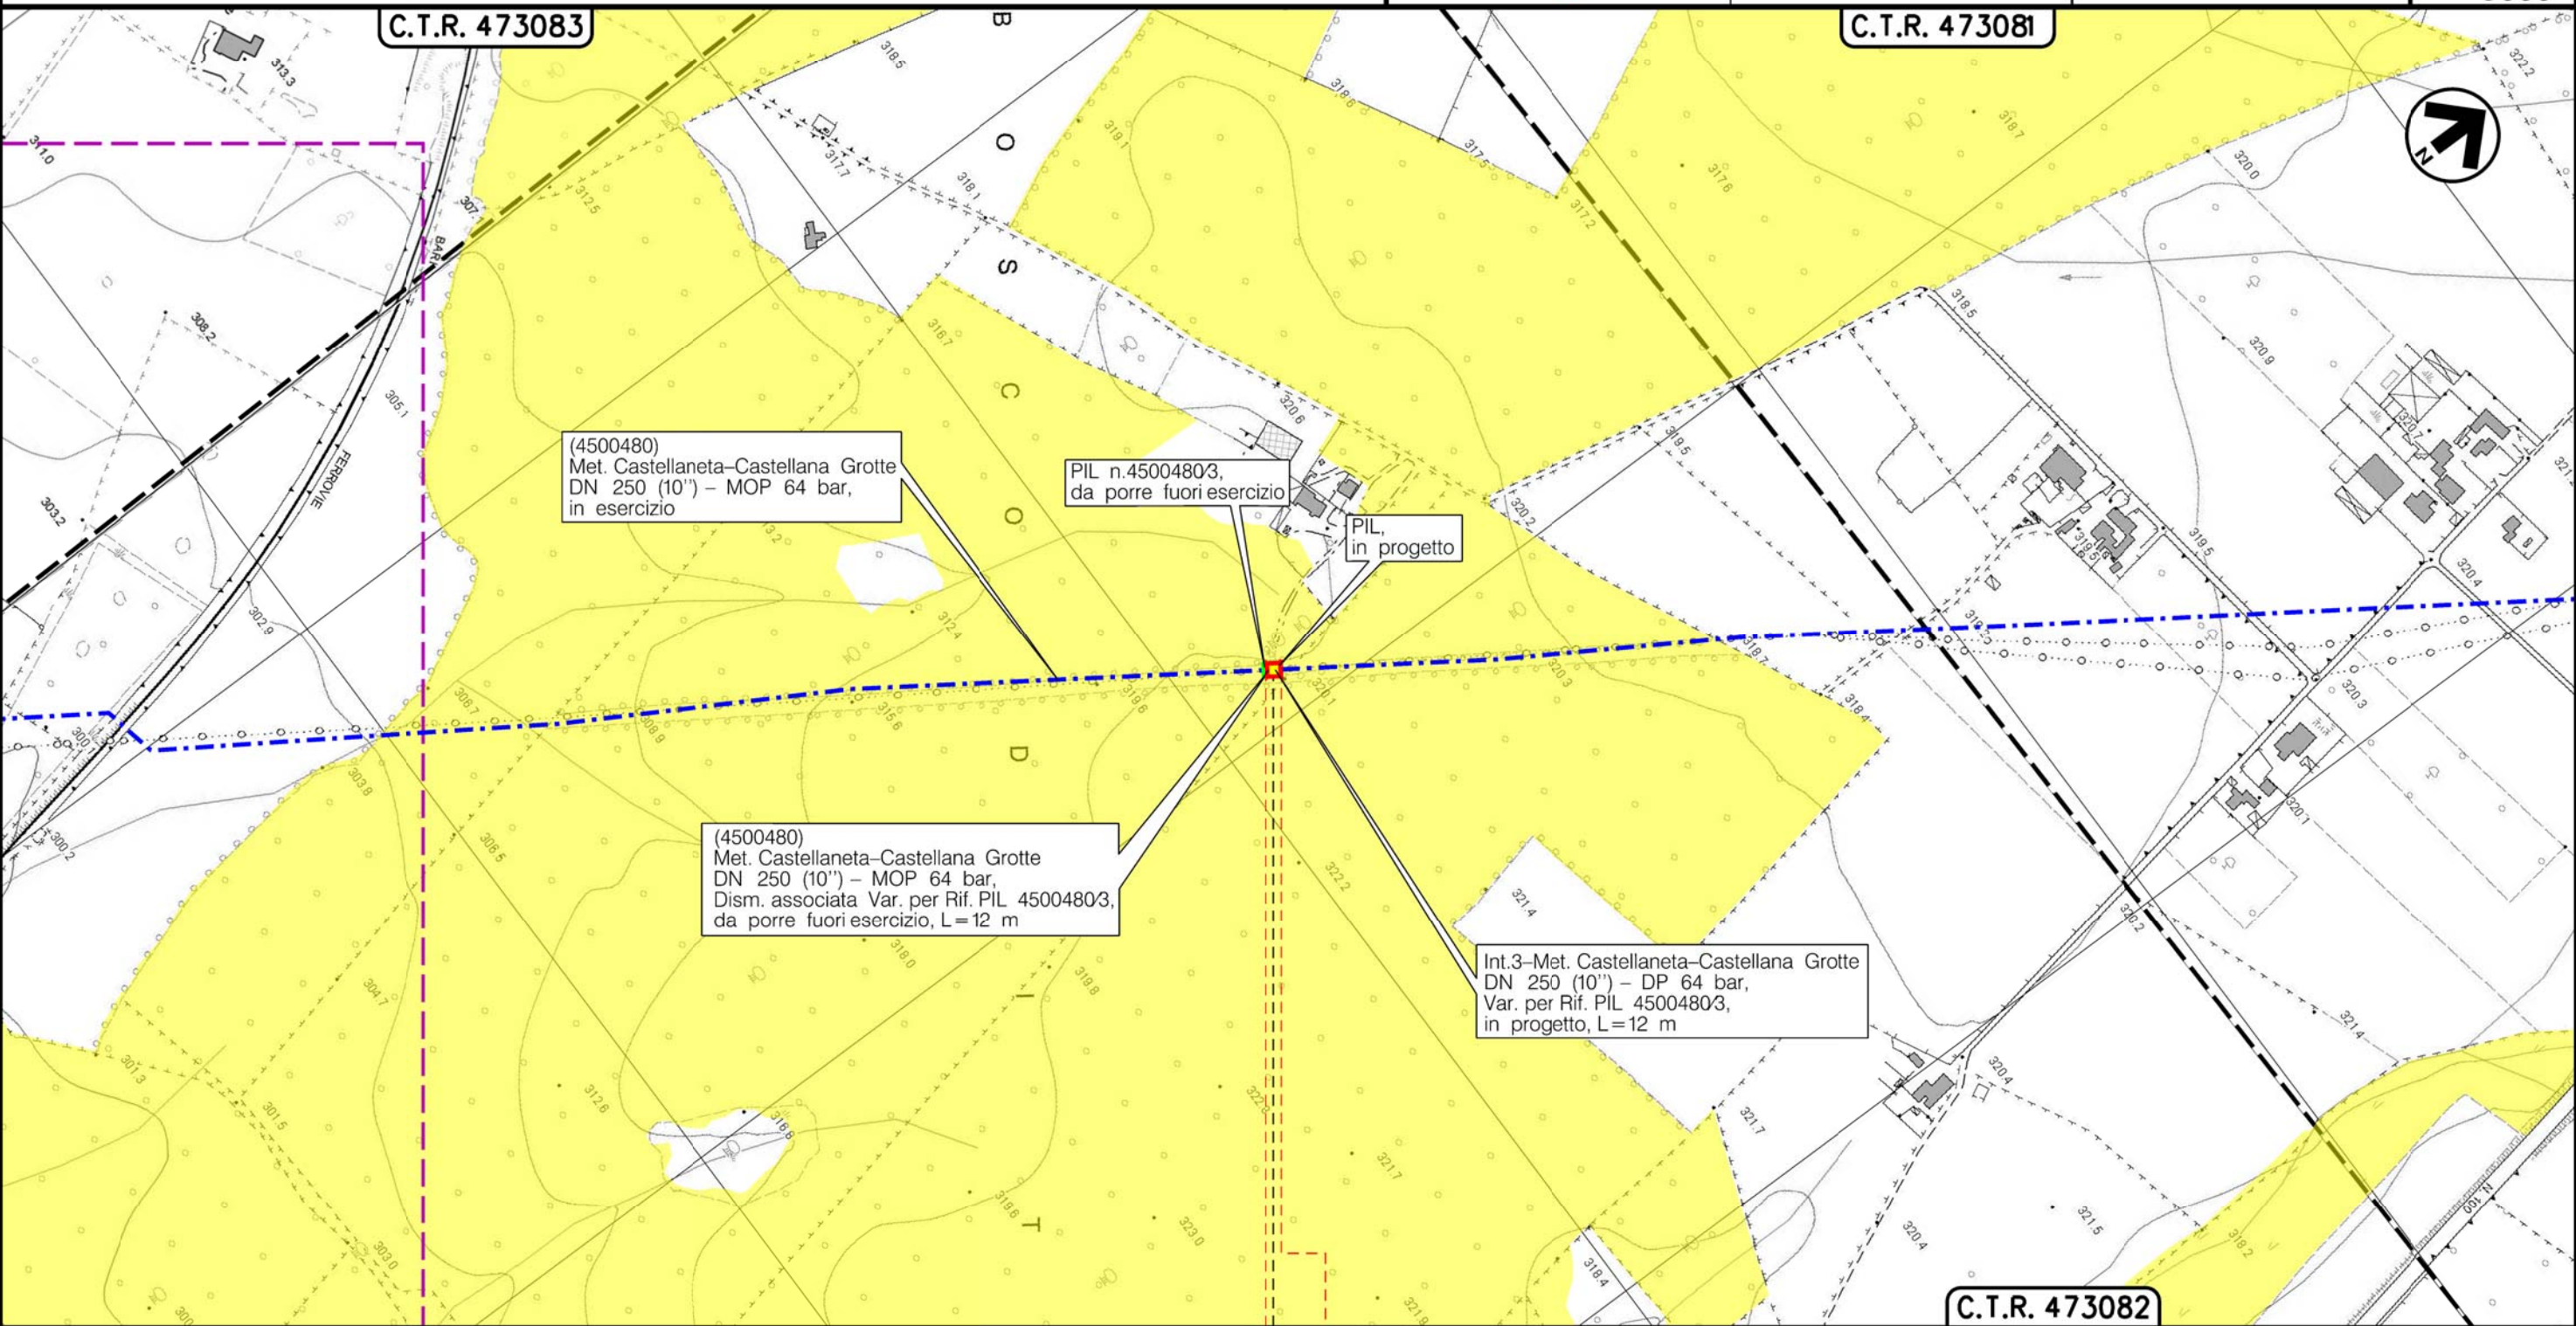

C.T.R. 473082

0 0+012

MOTTOLA
TARANTO




Il presente disegno e' di proprieta' aziendale - La Societa' tutelera' i propri diritti a termine di legge.

Metanodotto:
 Int. 4 – Met. Castellaneta–Castellana Grotte DN 250 (10") – DP 64 bar,
 Var. per Rif. Punto di Intercettazione di Derivazione Importante (P.I.D.I.) 4500480/4,
 in Comune di Noci (BA)

0	10/11/20	EMISSIONE	MARIONNI	BATTISTI	LUMINARI
INDICE	DATA	R E V I S I O N I			ELABORATO
Proprietario		Progettista		Dis. PG-HAB-100	
snam		COMIS consulenza materiali - ispezioni - saldatura progettazione - direzione lavori		Comm. NR/19305	

Foglio
 5
 di 8
 Scala
 1:5000

HABITAT

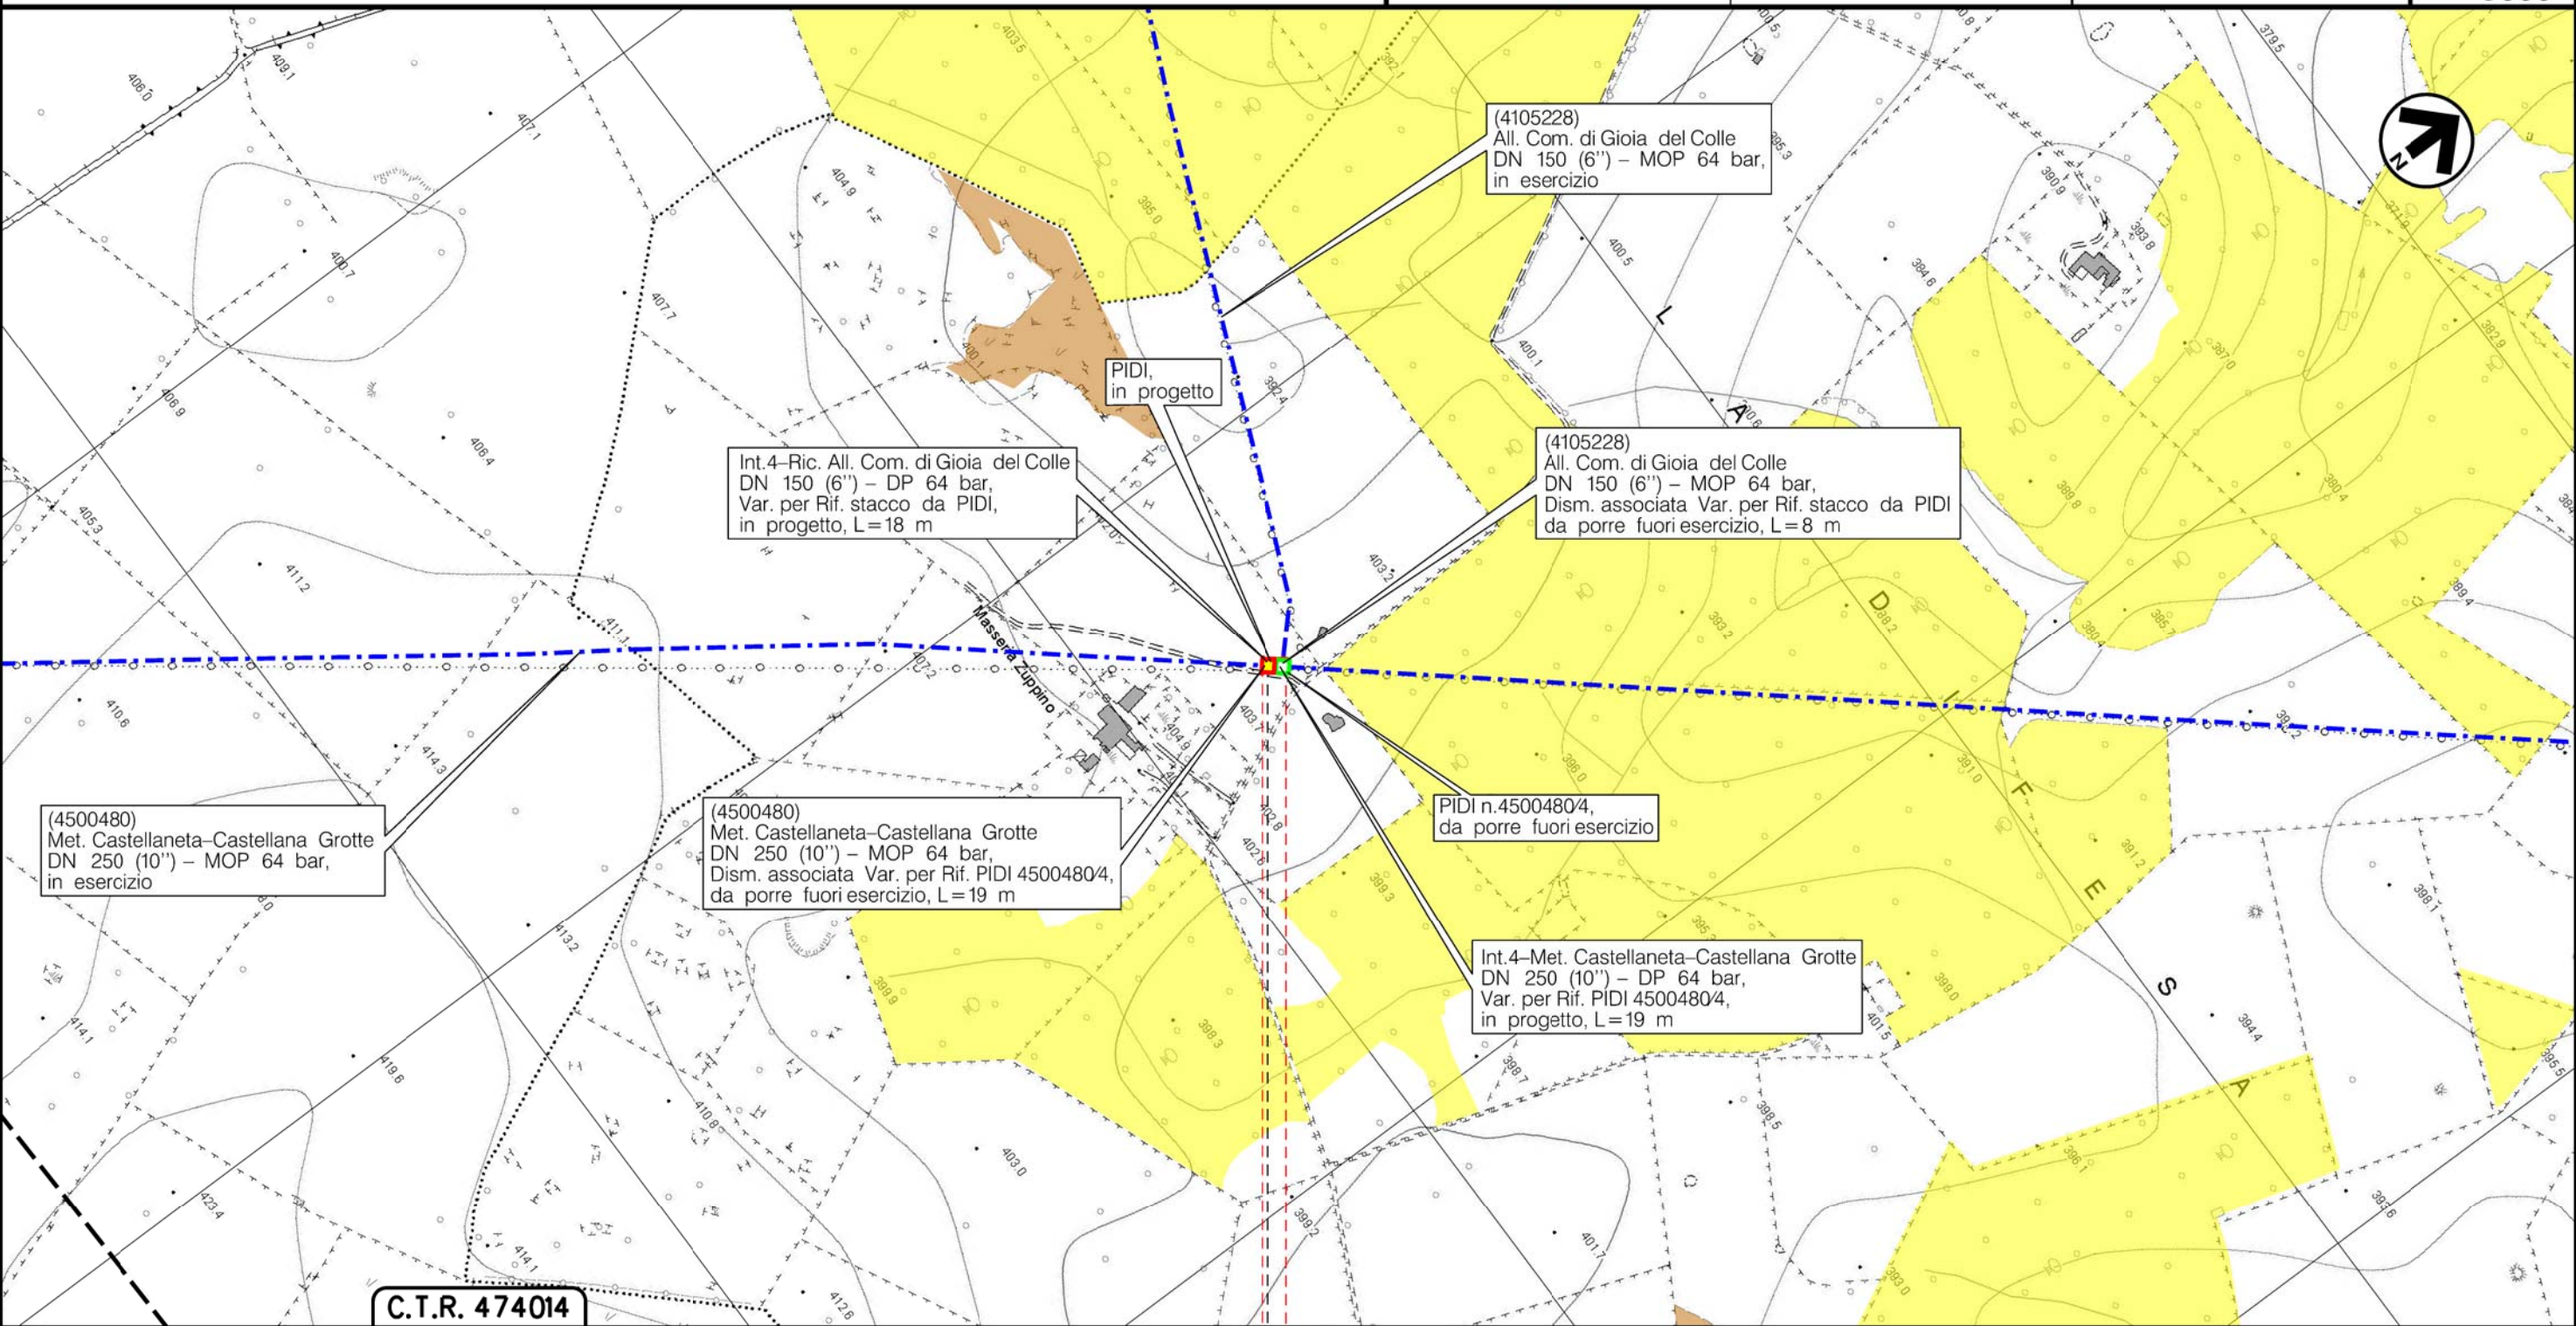

C.T.R. 474014



00+019

NOCI
 BARI




Il presente disegno e' di proprieta' aziendale - La Societa' tutelera' i propri diritti a termine di legge.

Metanodotto: Int. 5, Int. 6 – Met. Castellaneta–Castellana Grotte DN 250 (10'') – DP 64 bar,
 Var. per Rif. Punto di Intercettazione di Derivazione Importante (P.I.D.I.) 45004805,
 Var. per Rif. Punto di Intercettazione di Linea (P.I.L.) 45004806,
 in Comune di Putignano (BA)

0	10/11/20	EMISSIONE	MARIONNI	BATTISTI	LUMINARI	Foglio 6
INDICE	DATA	REVISIONI	ELABORATO	VERIFICATO	APPROVATO	di 8
Proprietario 		Progettista 		Dis. PG-HAB-100		Scala 1:5000
				Comm.NR/19305		

HABITAT

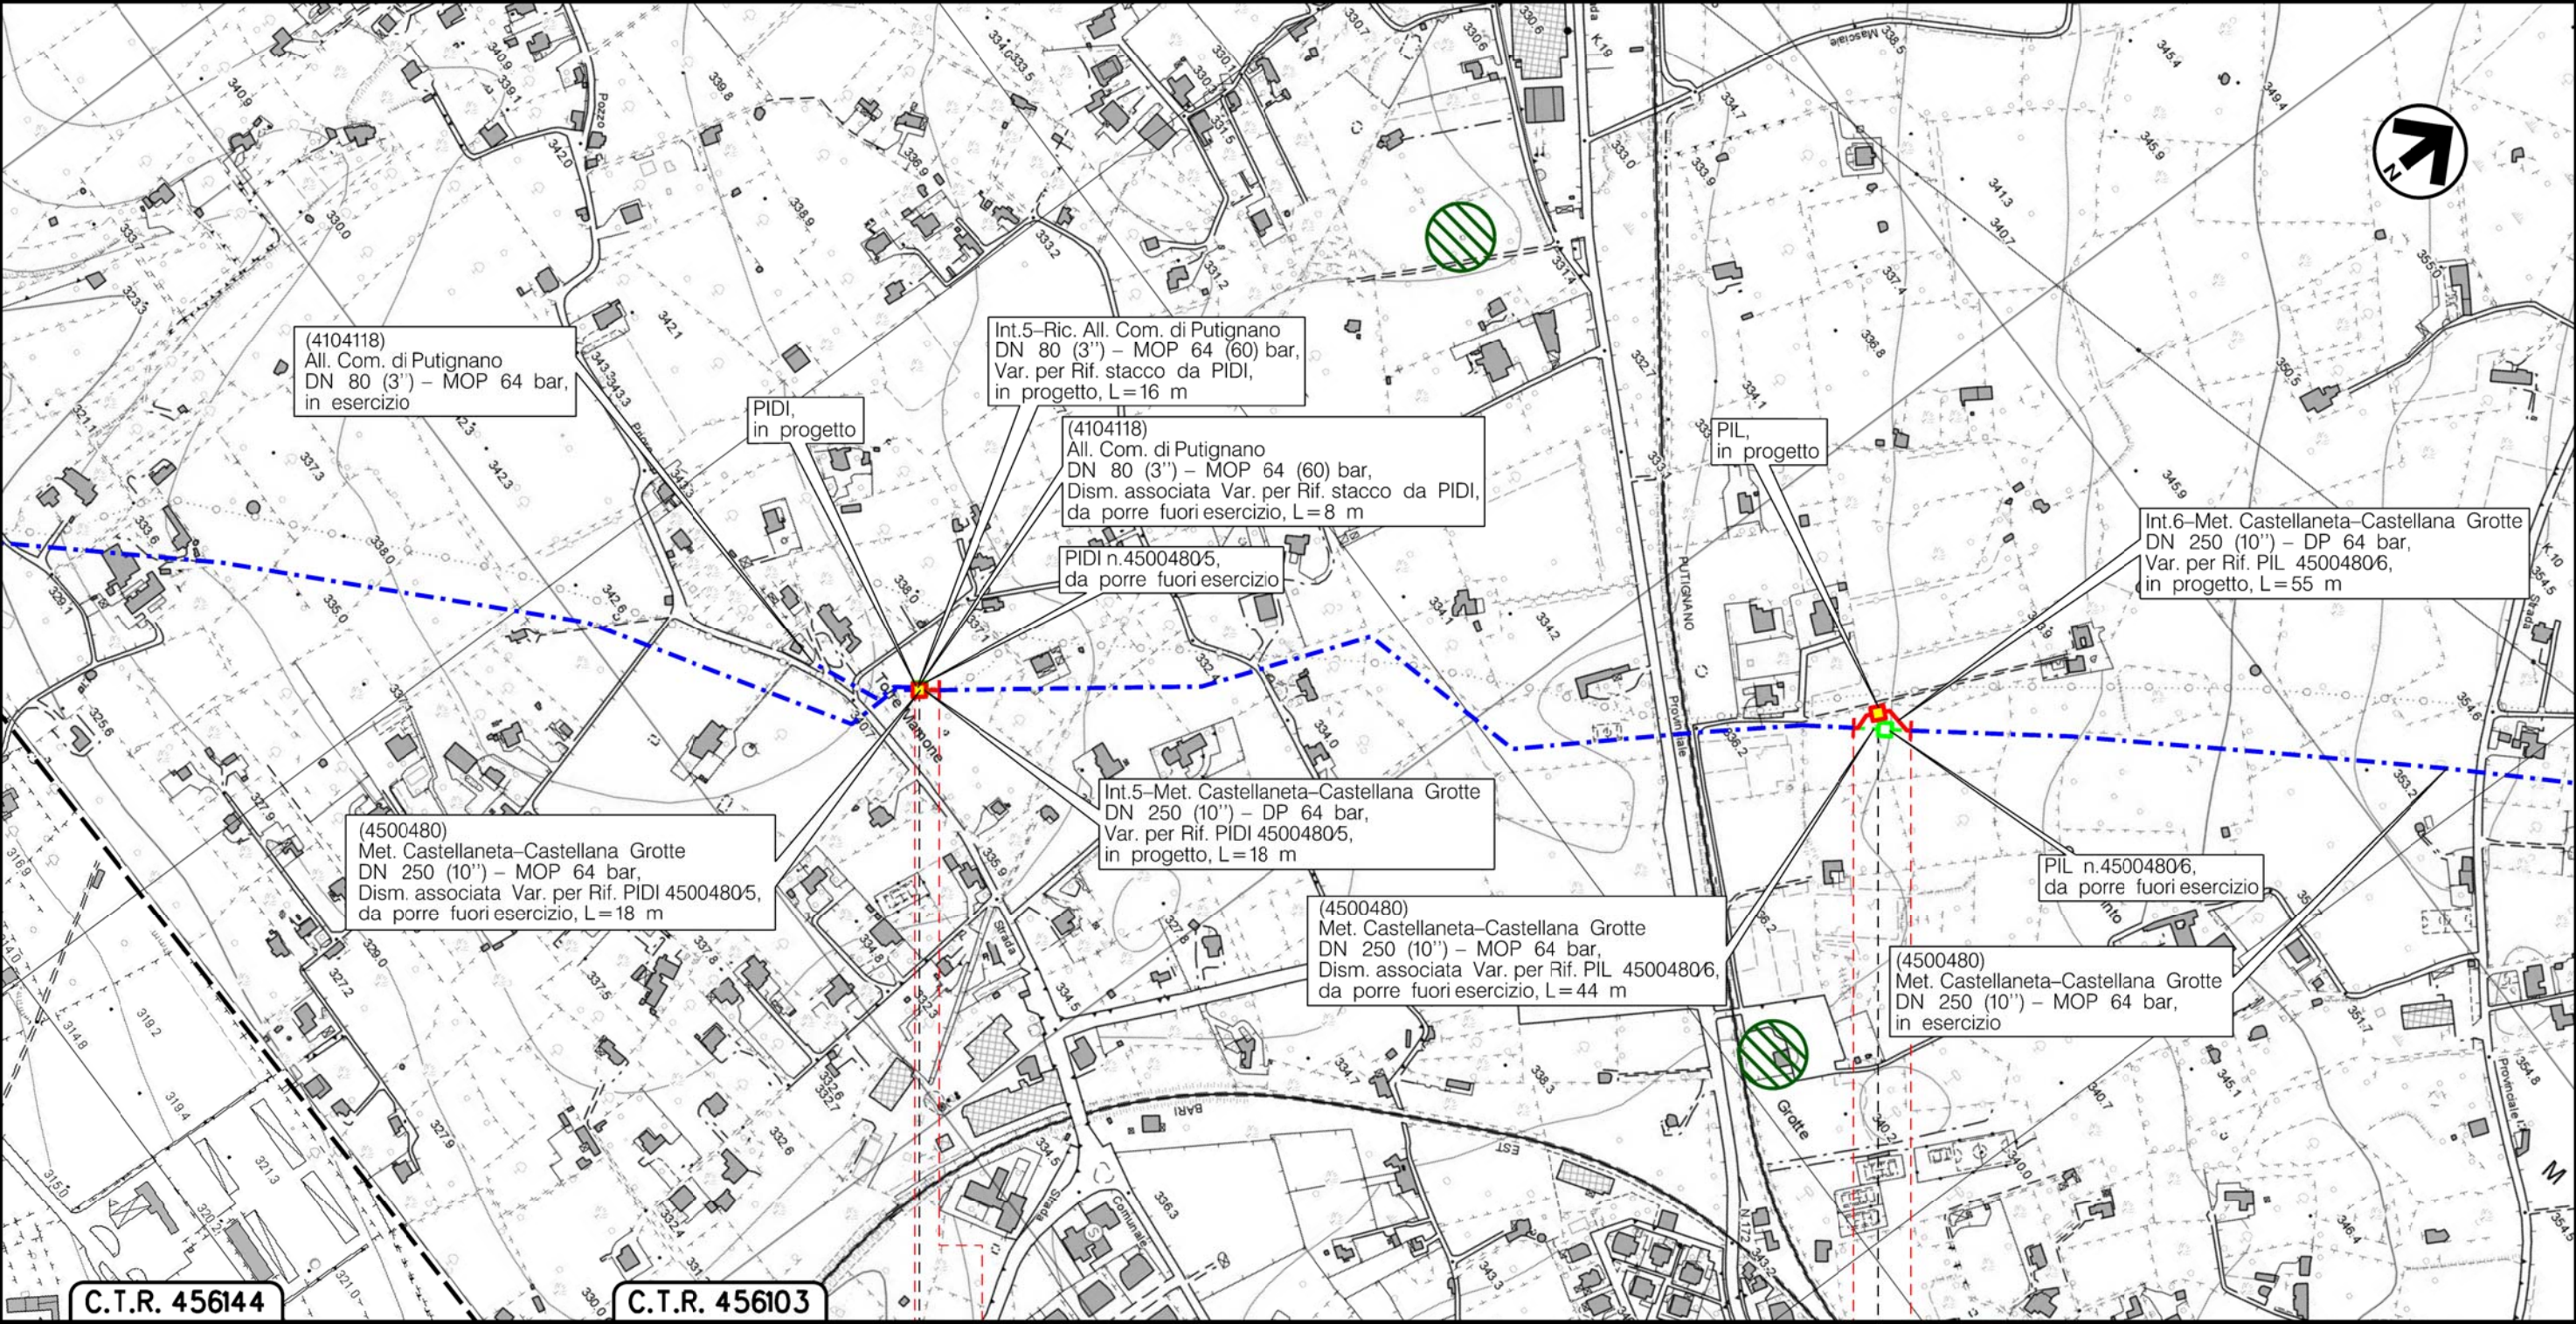

C.T.R. 456144

C.T.R. 456103

0 0+018

PUTIGNANO

BARI

0 0+055



PIDI Km 0+006

PIL Km 0+023

Il presente disegno è di proprietà aziendale - La Società tutelerà i propri diritti a termine di legge.





















Il presente disegno è di proprietà aziendale - La Società tutela i propri diritti a termine di legge.

Metanodotto: Castellaneta – Castellana Grotte
 DN 250 (10") – DP 64 bar
 Varianti per realizzazione impianti di lancio/ricerimento pig e rifacimento
 impianti di linea per predisposizione piggabilità metanodotto
 HABITAT




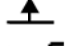





0	10/11/20	EMISSIONE	MARIONNI	BATTISTI	LUMINARI		
INDICE	DATA	R E V I S I O N I			ELABORATO	VERIFICATO	APPROVATO
Proprietario		Progettista		Dis. PG-HAB-100			
				Comm. NR/19305			
						Foglio 8 di 8 Scala 1:5000	

LEGENDA






SIMBOLOGIA CARTOGRAFICA

- | | | | |
|---|---|---|---|
|  | Metanodotto in progetto |  | Altre condotte di terzi |
|  | Metanodotti in esercizio |  | Altri metanodotti in progetto |
|  | Metanodotti da porre fuori esercizio e recuperare |  | Gallerie, Tunnel, Mini-Microtunnel, Raise Boring e T.O.C. |
|  | Alternativa di tracciato |  | Impianti di linea in progetto |
|  | Aree impianti stacco-terminale in progetto |  | Impianti di linea su rete in esercizio |
|  | Aree impianti stacco-terminale esistenti |  | Impianti di linea da porre fuori esercizio e recuperare |
|  | Piazzola di stoccaggio tubazioni |  | Depositi temporanei |
|  | Strada di accesso all'impianto |  | Strade di accesso provvisorio |
|  | Adeguamento strade esistenti |  | Limite sovrapposizione fogli |
| | |  | Integrazioni planimetriche di progetto |
| | |  | Integrazioni planimetriche esistenti |

SIMBOLOGIA MECCANICA

-  Punto di intercettazione di linea (P.I.L.)
-  Punto di intercettazione di derivazione importante (P.I.D.I.)
-  Punto di intercettazione di derivazione semplice con stacco da P.I.L. (P.I.D.S.)
-  Punto di intercettazione e derivazione semplice con stacco da Linea (P.I.D.S.)
-  Punto di intercettazione con discaggio di allacciamento (P.I.D.A.)
-  Punto predisposto per il discaggio di allacciamento (P.P.D.A.)
-  Punto di sezionamento elettrico terminale (P.S.E.T.)
-  Stazione predisposta per lancio e ricevimento PIG
-  Impianto di riduzione/regolazione della pressione

SIMBOLOGIA TEMATICA

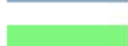-  62A0 – Formazioni erbose secche della regione subMediterranea orientale (Scorzoneratalia villosae)
-  8310 – Grotte non ancora sfruttate a livello turistico
-  9250 – Querceti a Quercus trojana
-  9340 – Foreste di Quercus ilex e Quercus rotundifolia
-  9540 – Pinete mediterranee di pini mesogeni endemici

Progressiva chilometrica	N.
Comuni	
Province	
Impianti	TIPO - N. - PROGR. km
Attraversamenti	TIPO - PROGR. km
	TIPOLOGIA ATTRAVERSATA (SS n. **, corso d'acqua, ferrovia, ecc.)