



Particolare arredo banchina  
scala 1:25

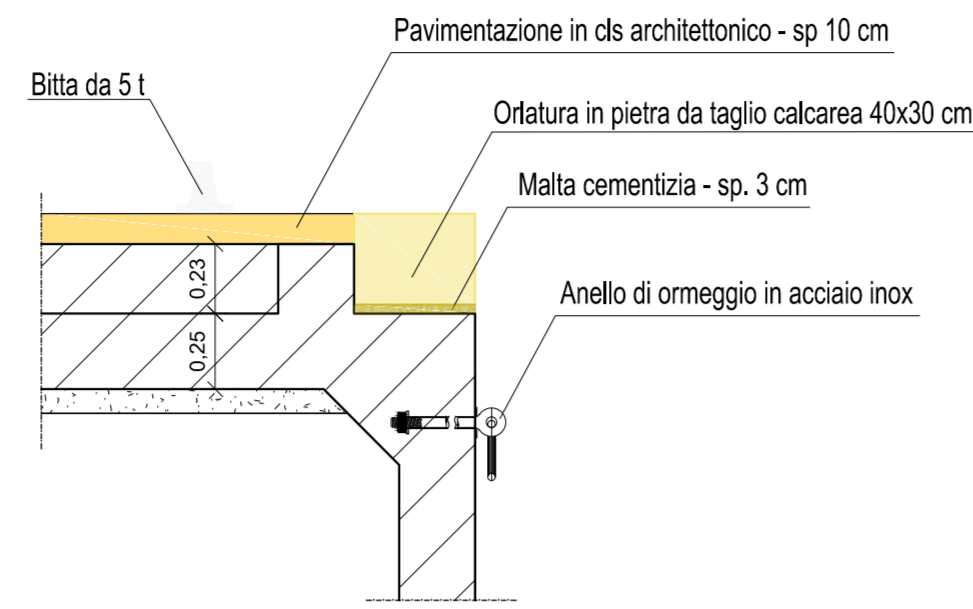


Particolare arredo banchina  
scala 1:25

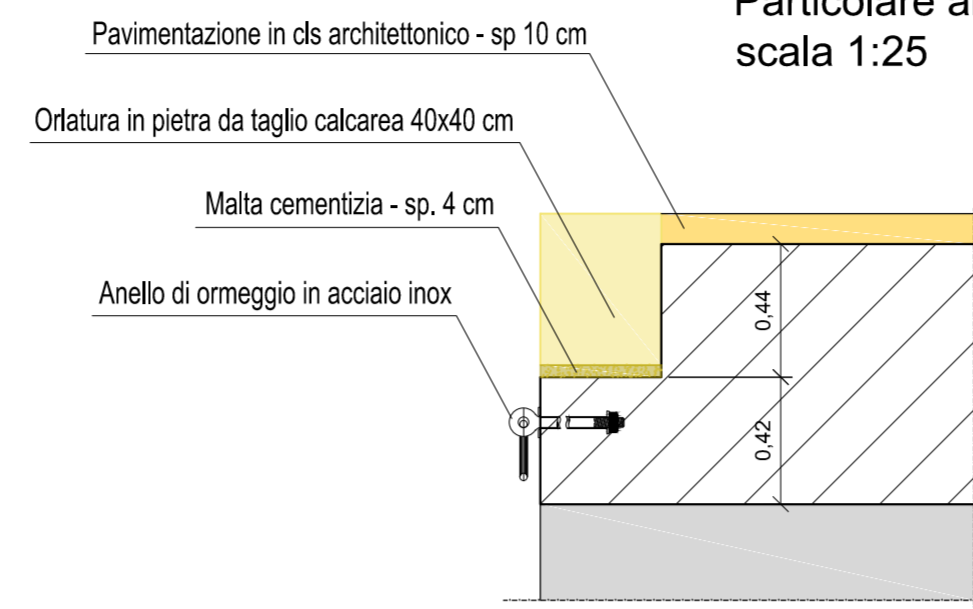


**LEGENDA**

- MASSI NATURALI di 3<sup>a</sup> cat
- MASSI NATURALI di 2<sup>a</sup> cat
- MASSI NATURALI di 1<sup>a</sup> cat
- SCANNO DI IMBASAMENTO in tout venant
- MASSI ARTIFICIALE in cls
- Magrone in cls
- Tout venant per riempimento scavo
- Geotessile tessuto
- Tout venant per rinfianco


SEZIONE TIPO scala 1:100  
(dalla sezione 4)

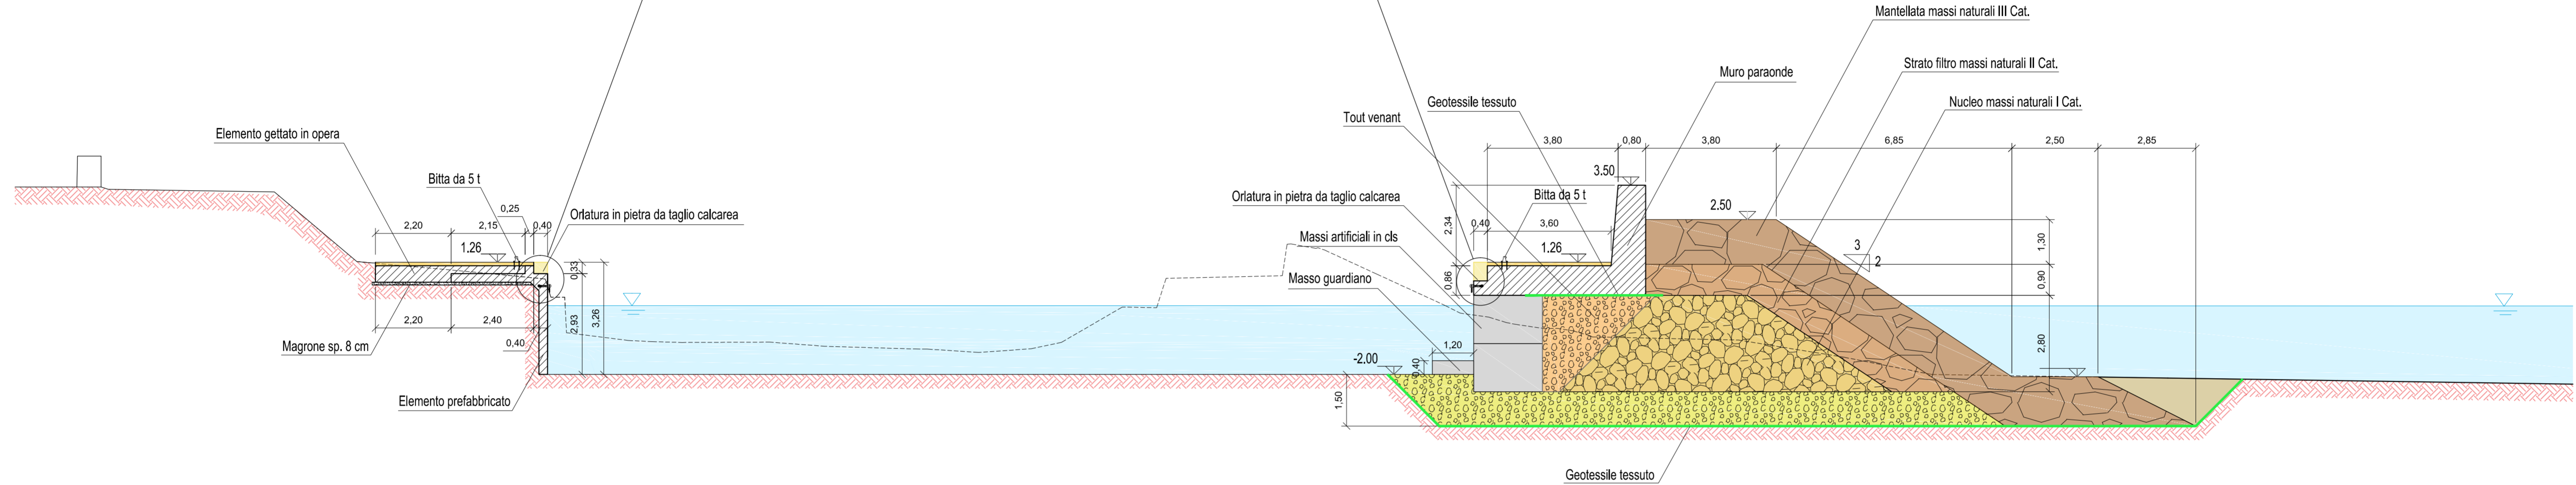

Particolare arredo banchina  
scala 1:25

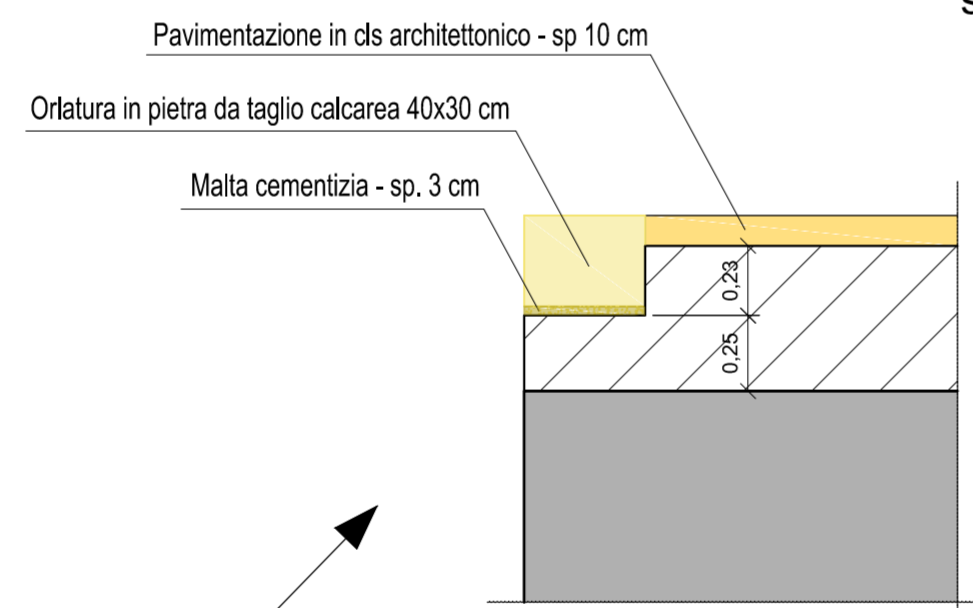

SEZIONE TIPO scala 1:100  
(dalla sezione M3)

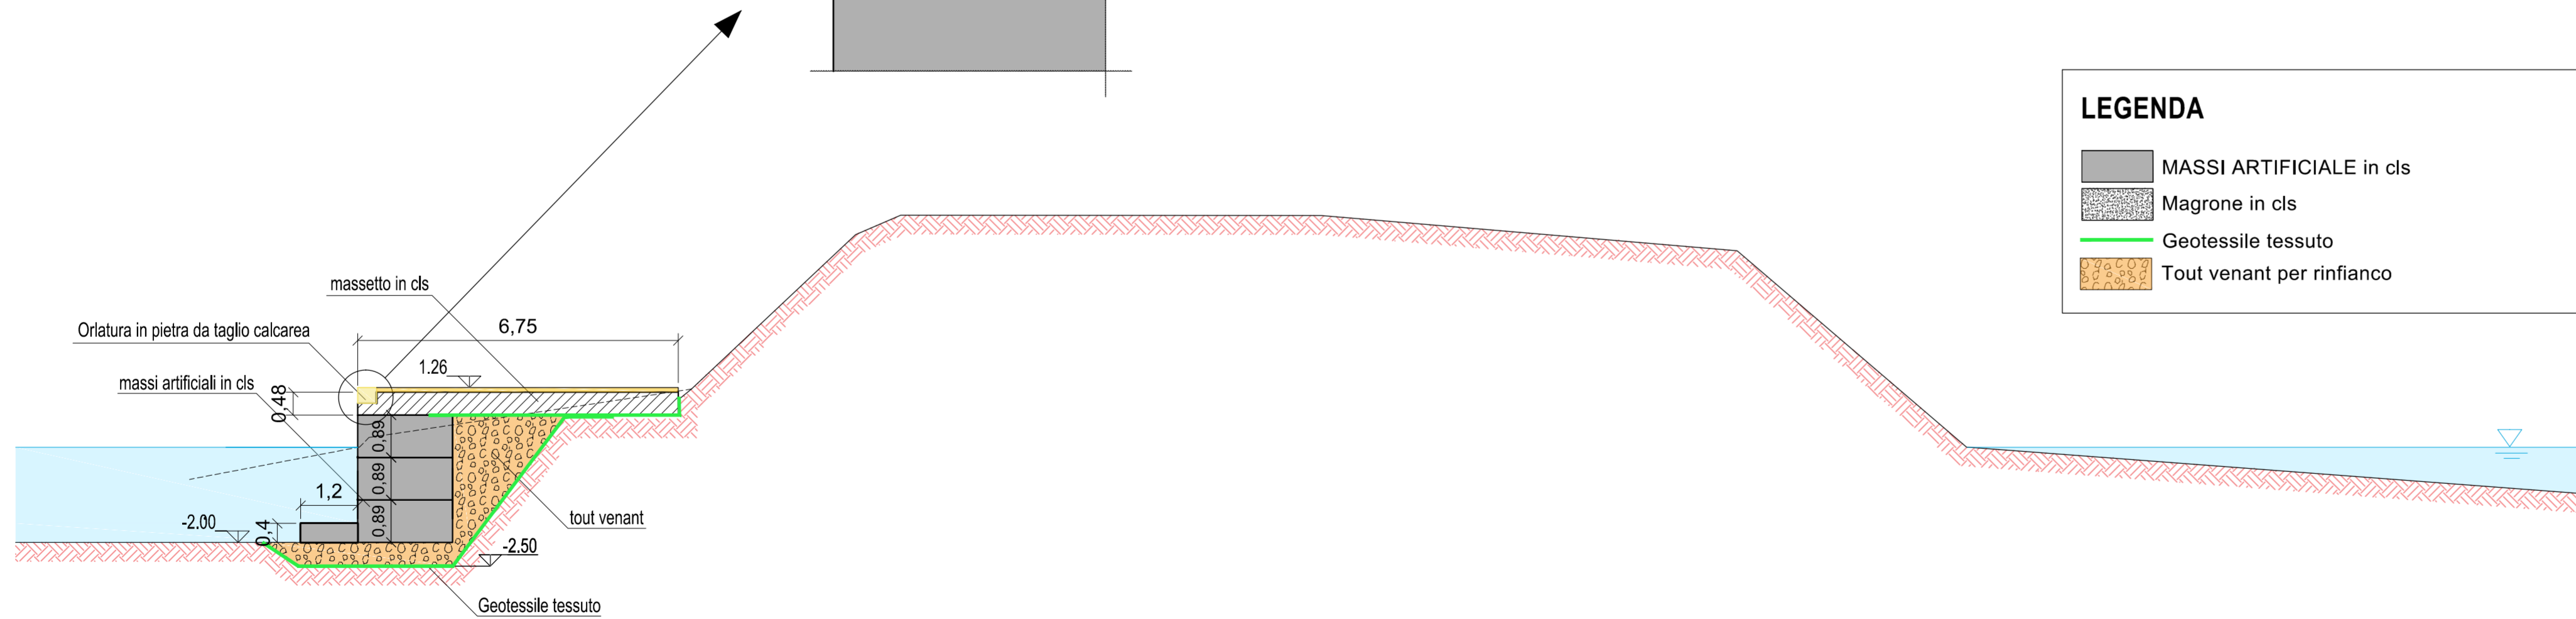

**LEGENDA**

- MASSI ARTIFICIALE in cls
- Magrone in cls
- Geotessile tessuto
- Tout venant per rinfianco

**Città di Avola**  
PROVINCIA DI SIRACUSA

---

**" RIQUALIFICAZIONE DI UN RIPARO PER LA PESCA  
IN C.DA FALARIDE "**

VISTI:

PROGETTISTA:  
Capogruppo R.T.P.:  
**ARTEC** Associati S.r.l.  
Via Francavilla, 99 - 98039 Taormina (ME)  
Tel.: 0942 620071 / Fax: 0942 620054  
E-mail: artec.associati@gmail.com  
PEC: artec@mypec.eu  
P.IVA / Cod. Fiscale 02961180839

Mandante R.T.P.:  
-Ing. Francesco Brocato  
-Ing. Antonino Moschella  
-Dott. Rosario Pignatello  
-Dott. Geol. Raniero Santarosa

---

COMMITTENTE:  
**Comune di Avola**

RESPONSABILE UNICO DEL PROCEDIMENTO:  
**Dott. Bruno VENTURA**

---

**PROGETTO DEFINITIVO - ESECUTIVO**

03	TITOLO TAVOLA:	TAVOLA N°:
02	Sezioni tipo	D15
01	Rev. progettazione Coordinata Servizi	MAG. 2019
NUM.	INTEGRAZIONE	DATA
DATA:	ARCHIVIO FILE: / archivio progetti / Artec / H039_Riparo pescatori Avola	SCALA RAPPRESENTAZIONE: 1:100
MAG. 2019	ARCHIVIO PROGETTO: Carpeta N° H039 - Avola	Proprietà riservata - L. 633 del 22/04/41