




PROFLO LONGITUDINALE VIABILITA' DI ACCESSO RIPARO PER LA PESCA

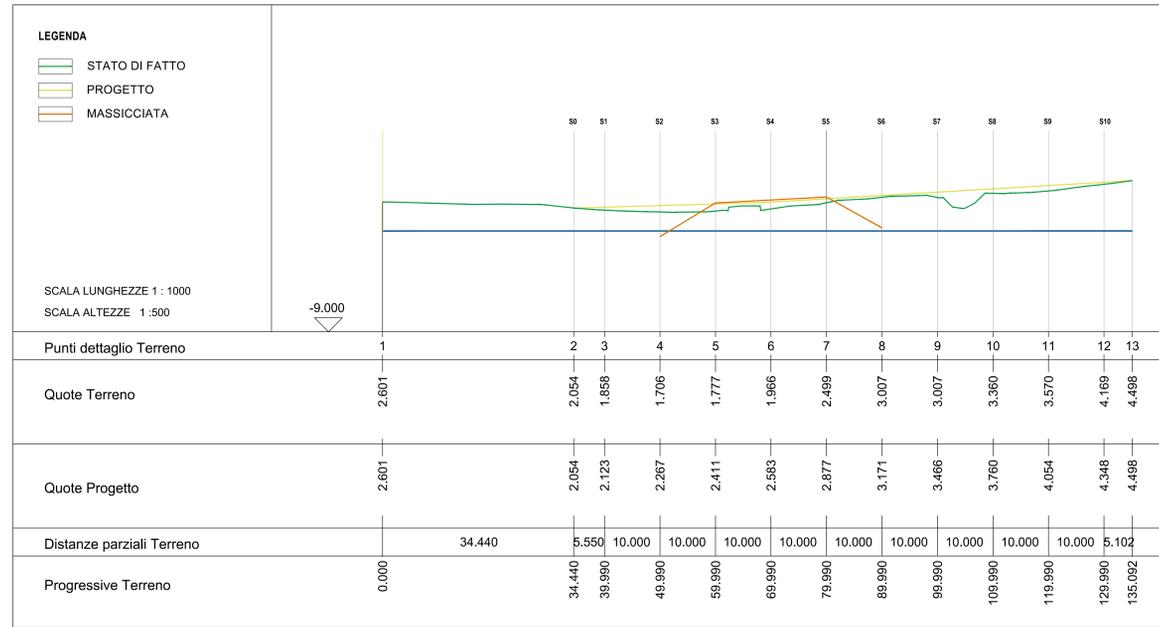


PLANIMETRIA DI PROGETTO SISTEMAZIONE VIABILITA' DI ACCESSO AL RIPARO PER LA PESCA - Scala 1:200

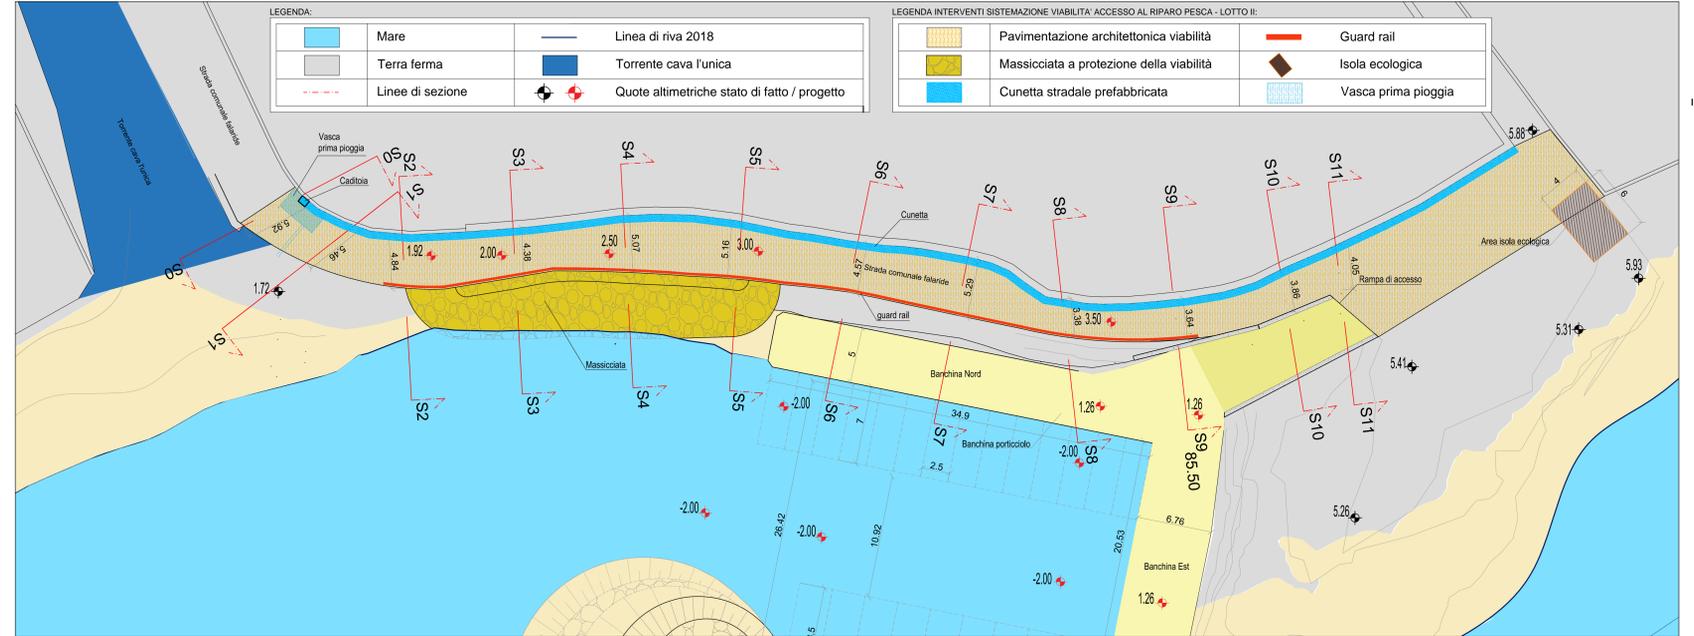


SEZIONI STATO DI FATTO VIABILITA' ACCESSO RIPARO PER LA PESCA - Scala 1:200

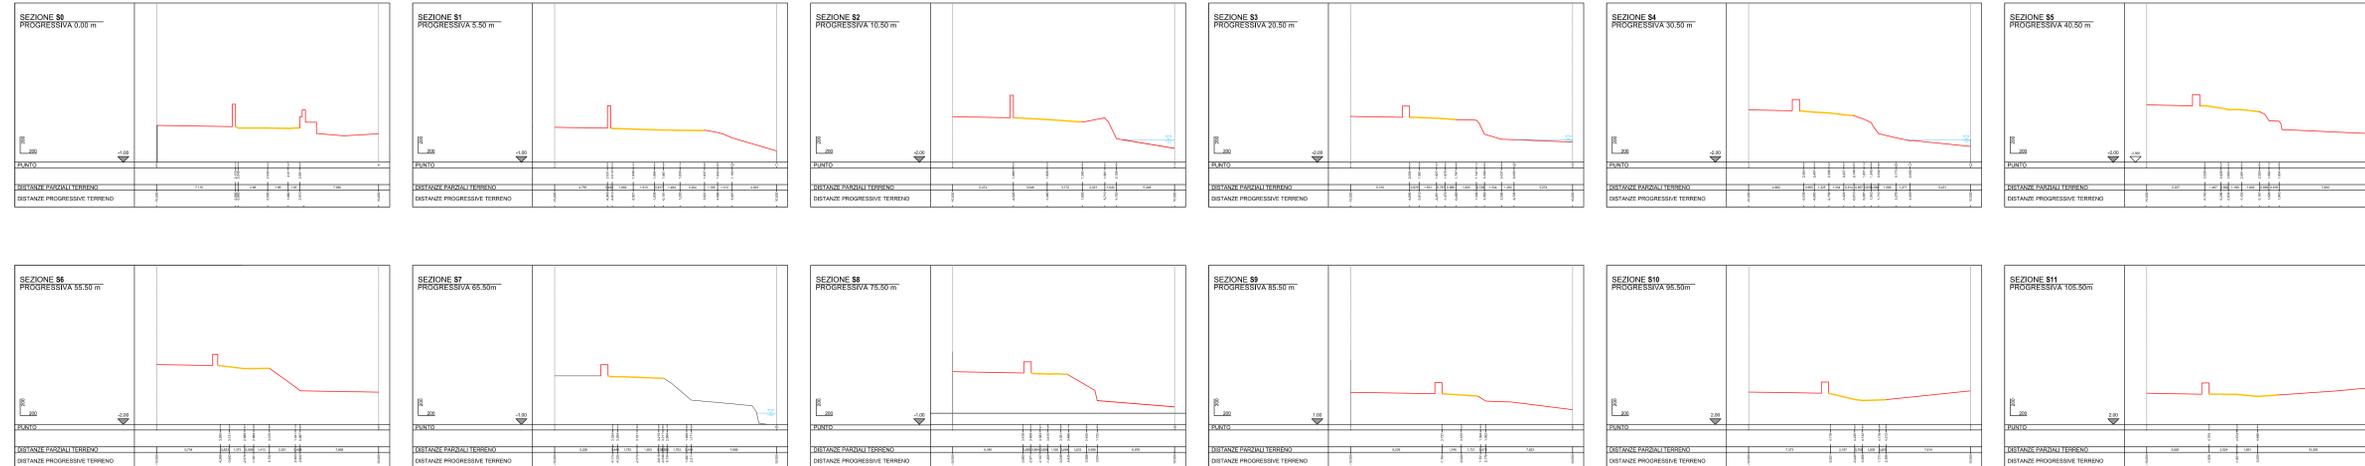

PARTICOLARE SISTEMAZIONE VIABILITA' DI ACCESSO RIPARO PESCA - Scala 1:25

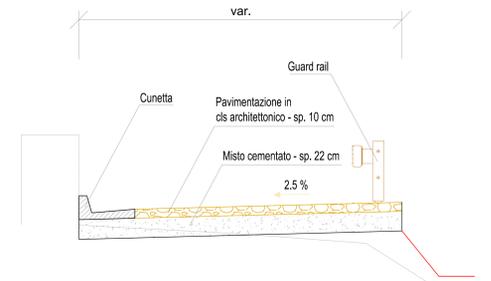

SEZIONI DI PROGETTO VIABILITA' ACCESSO RIPARO PER LA PESCA - Scala 1:200

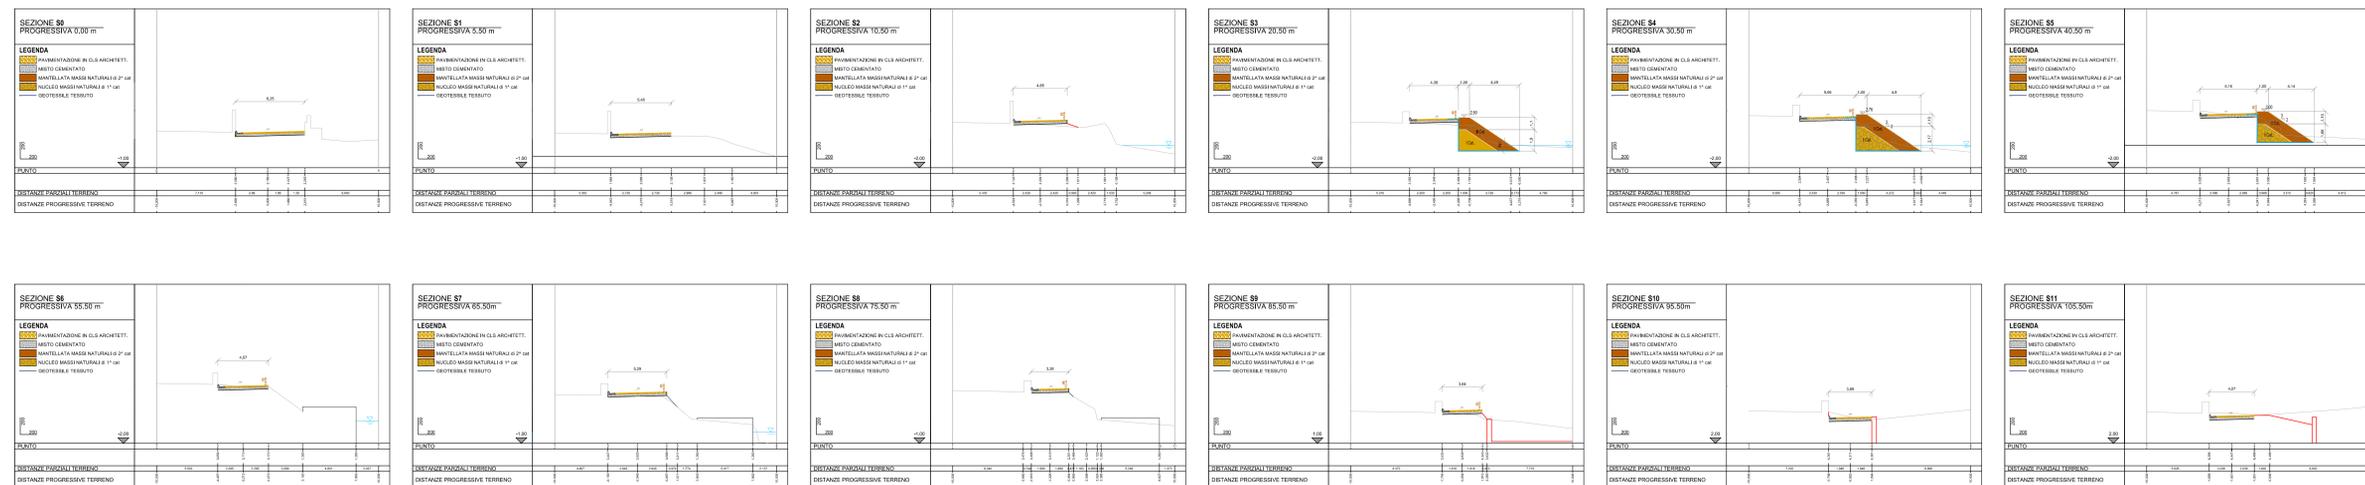

GRUPPO AZIONE COSTIERA dei due Mari
 Via Lucio Tasca n. 33
 96010 - Portopalo di Capo Passero (SR)
 Email: info@gacteduemari.it
 PEC: gacteduemari@pec.it
 Web: www.gacteduemari.it

Città di Avola
 PROVINCIA DI SIRACUSA

"RIQUALIFICAZIONE DI UN RIPARO PER LA PESCA IN C.DA FALARIDE"
 Bando PO FEAMP 2014/2020 - Mis. 4.53 - Attuazione di sviluppo locale di tipo partecipativo
 Azione 1.C.2 - SSL 08/SL/16
 - CUP: G64H1700170009 -

PROGETTISTA:
ARTEC Associati S.r.l.
 Via Francavilla, 95 - 96039 Tauromina (SR)
 Tel: 0934.850771 Fax: 0934.850264
 E-mail: artec.associati@gmail.com
 P.E.C. artec@pec.it
 P.IVA / Cod. Fiscale: 02661190939

REDAZIONE:
 Ing. Francesco Brocato
 Ing. Antonio Moschella
 Dott. Rosario Pignatello
 Dott. Geol. Raniero Santarosa

RESPONSABILE UNICO DEL PROCESSIONAMENTO:
 Dott. Bruno VENTURA

COMUNITA':
 Comune di Avola

PROGETTO DEFINITIVO - ESECUTIVO

NO. 11
 DATA: 11/05/2019
 DATA: 11/05/2019
 DATA: 11/05/2019

STUDIO TAVOLA:
 Planimetria e sezioni sistemazione viabilità di accesso al riparo pesca - LOTTO II

TAVOLA NO:
 D24

SCALA RAPPRESENTAZIONE:
 varie