PLANIMETRIA GENERALE ARREDI BANCHINA - LOTTO II - Scala 1:100

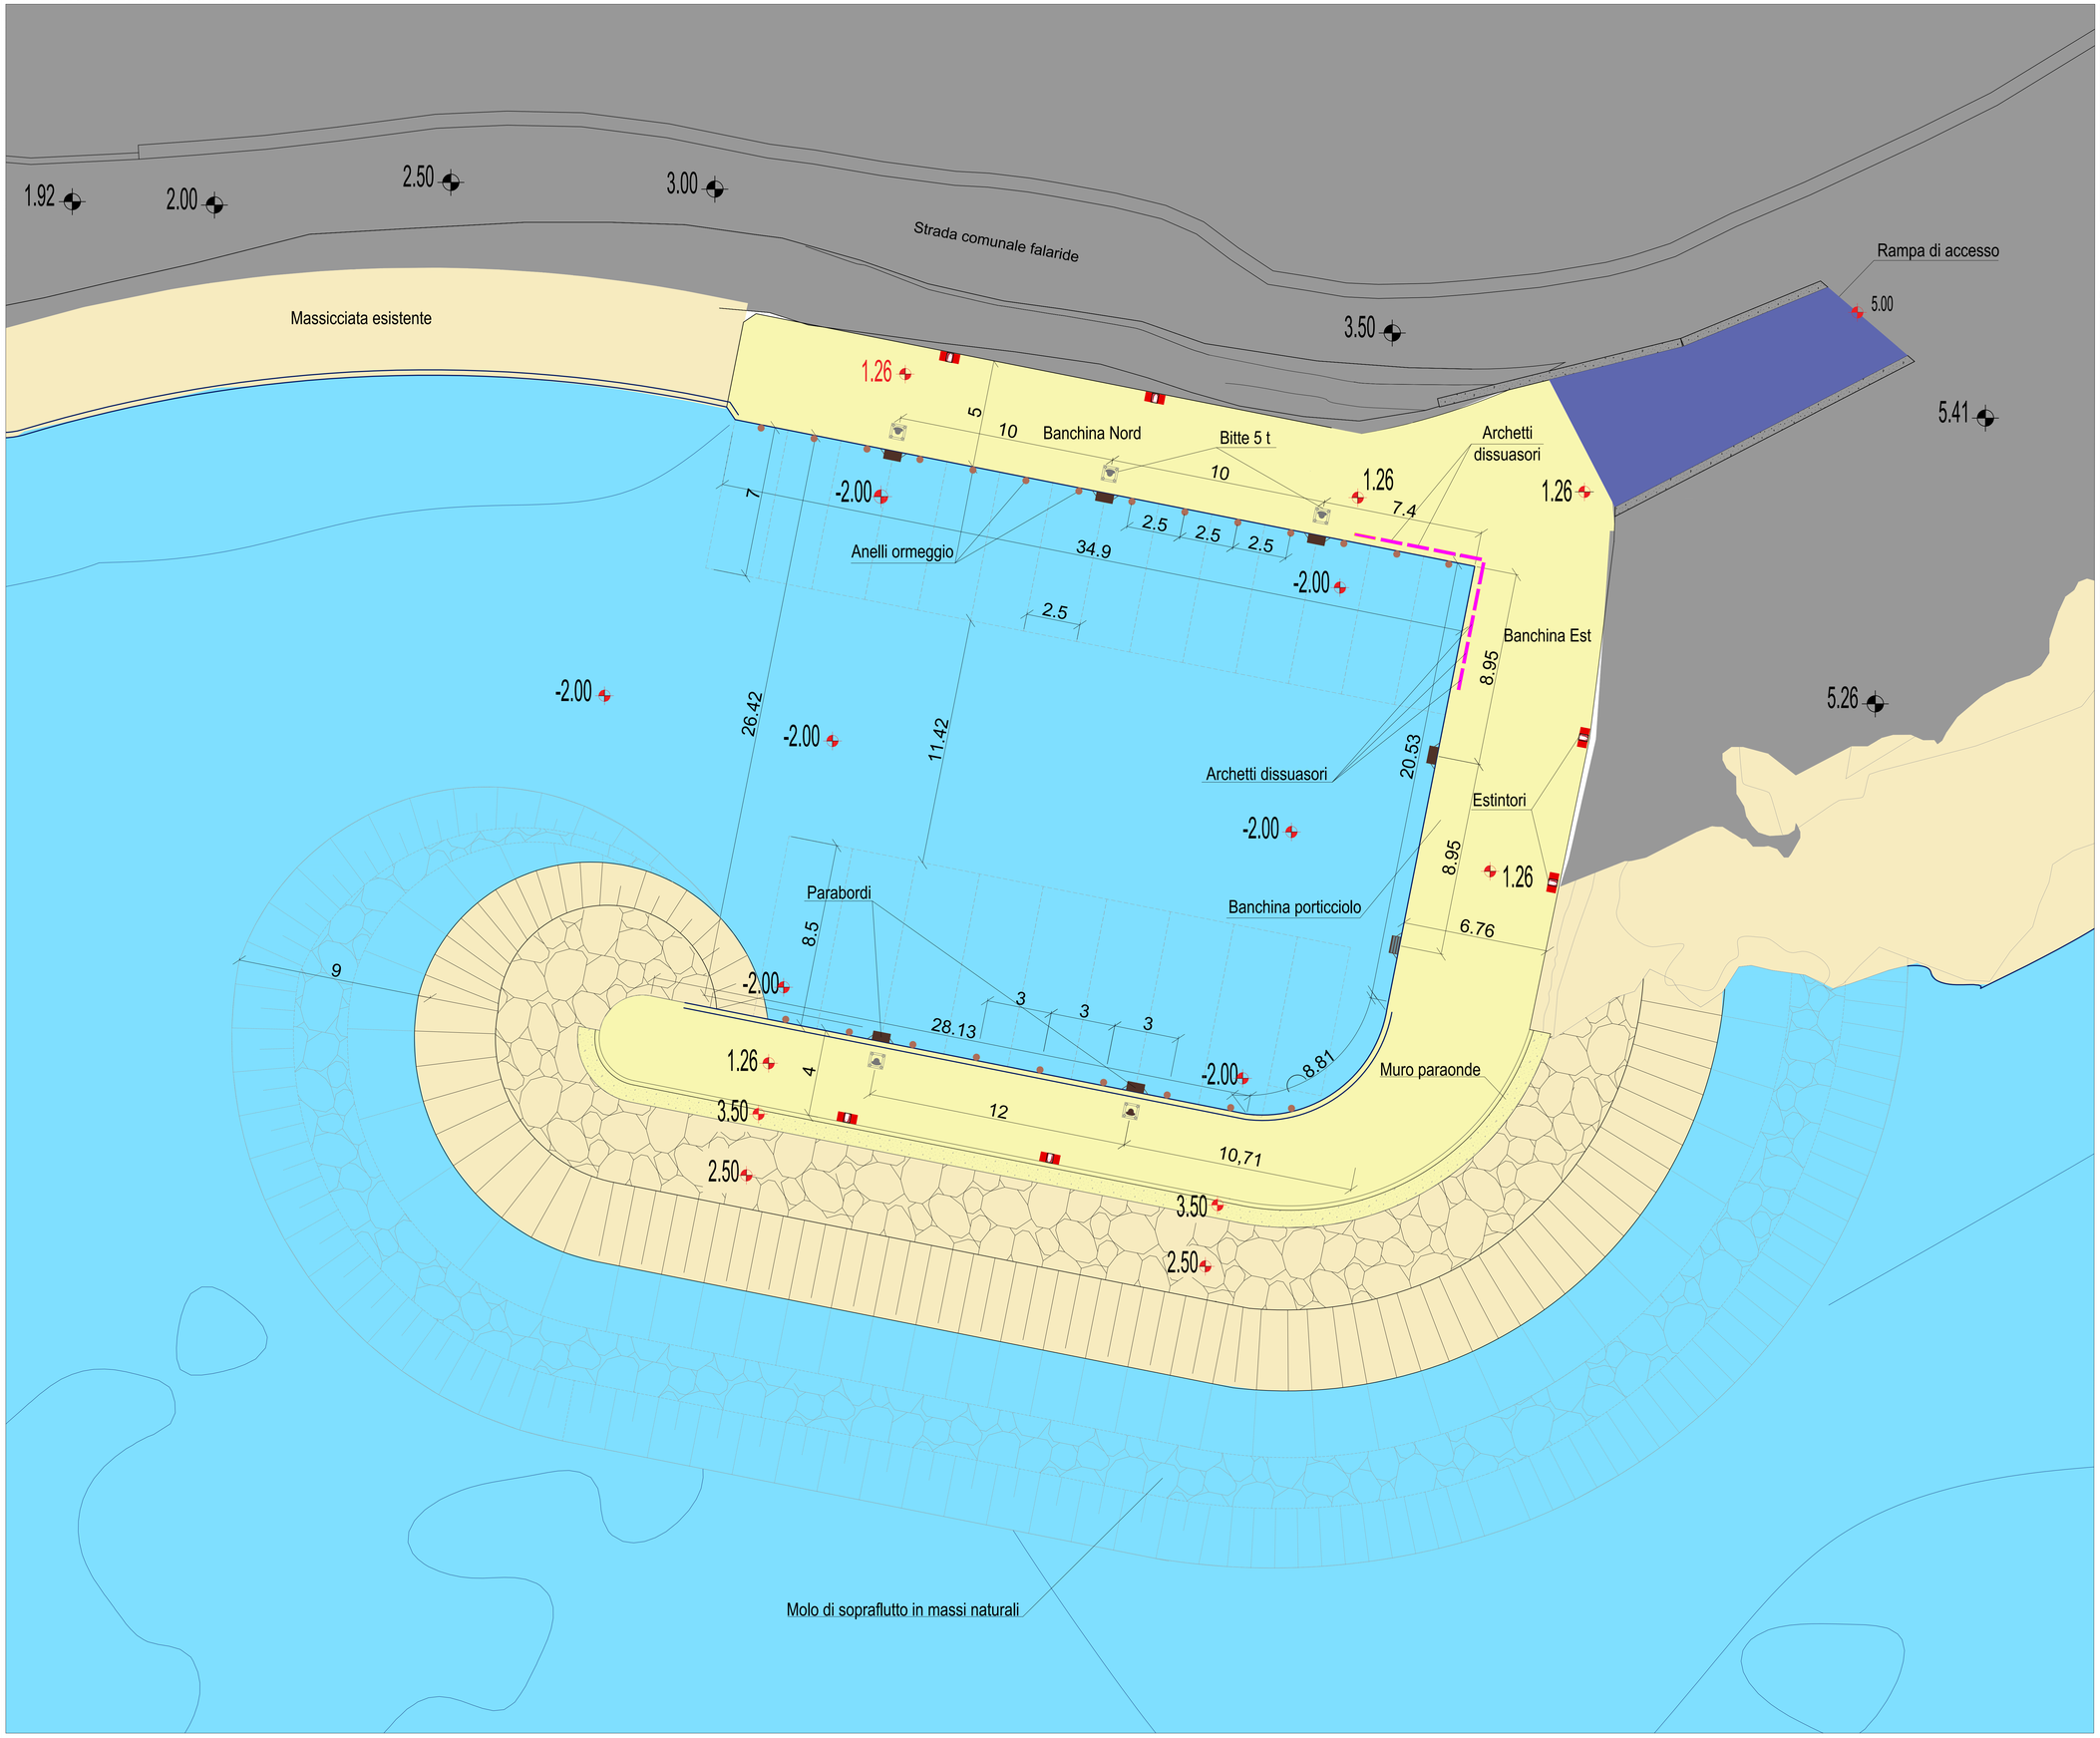

LEGENDA:

	Mare
	Opere esistenti
	Opere esistenti soffolte
	Massicciate esistenti
	Quote altimetriche stato di fatto
	Quote altimetriche di progetto

LEGENDA ARREDI DI BANCHINA - LOTTO II:

	Pavimentazione architettonica banchina
	Bitte 5 t
	Estintori
	Parabordi cilindrici
	Archetti dissuasori
	Anelli ormeggio

Assessorato Regionale dell'Agricoltura, dello Sviluppo Rurale e della Pesca Mediterranea
Dipartimento della Pesca Mediterranea - Servizio I - Programmazione

REPUBBLICA ITALIANA — REGIONE SICILIA

Città di Avola
PROVINCIA DI SIRACUSA

" RIQUALIFICAZIONE DI UN RIPARO PER LA PESCA IN C.DA FALARIDE "
Bando PO FEAMP 2014/2020 - Mis. 1.43 - Porti, luoghi di sbarco, sale per la vendita all'asta e ripari di pesca. Azione a.
- CUP: G67H16000440006 -

VISTI :

PROGETTISTA:

Capogruppo R.T.P.:

ARTEC Associati S.r.l.
Via Francavilla, 59 - 98039 Taormina (ME)
Tel.: 0942 620071 / Fax: 0909582054
E-mail: artec.associati@gmail.com
PEC: artec@mypec.eu
P.IVA / Cod. Fiscale 02961180839

Mandante R.T.P.:
-Ing. Francesco Brocato
-Ing. Antonino Moschella
-Dott. Rosario Pignatello
-Dott. Geol. Ranieri Santarosa

COMMITTENTE:
Comune di Avola

RESPONSABILE UNICO DEL PROCEDIMENTO:
Dott. Bruno VENTURA

P R O G E T T O D E F I N I T I V O - E S E C U T I V O

NUM.	INTEGRAZIONE	DATA
03		
02		
01		

DATA: MAG. 2019

TITOLO TAVOLA: Planimetria arredi banchina - LOTTO I

TAVOLA N°: D23

ARCHIVIO FILE: / archivio progetti / Artec / H039_Riparo pescatori Avola

ARCHIVIO PROGETTO: Cartella N° H039 - Avola

SCALA RAPPRESENTAZIONE: 1:100

Proprietà riservata - L. 633 del 22/04/41