

LEGENDA

Sostegni linee elettriche

- Altre linee esistenti 132 kV e 220 kV
- ▲ Sostegni 132 kV e 220 kV da demolire
- Nuove linee aeree 132 kV
- Linee 220 kV declassate a 132 kV

Accesso ai cantieri

- Limiti spaziali analisi
- Piste
- Accessi ai micro cantieri
- Accesso con Elicottero
- Cantieri Base

Linee elettriche esistenti

- Linee elettriche esistenti
- Linee elettriche esistenti

Nuove linee

- Nuove linee aeree 220 kV
- Cavo 220 kV
- Nuove linee aeree 132 kV
- Nuove linee aeree in DT 132 kV
- Linee 220 kV declassate a 132 kV
- Cavo 132 kV

Linee elettriche da demolire

- Demolizioni 132 kV
- Demolizioni 220 kV

Stazioni e Centrali Elettriche

- Stazioni Elettriche
- Confini Comunali


Legenda

SIC coinvolti

- IT3230027
- IT3230031
- IT3230044
- IT3230080
- IT3230083

ZPS coinvolti

- IT3230083
- IT3230089
- IT3230080
- IT3230044
- IT3230027

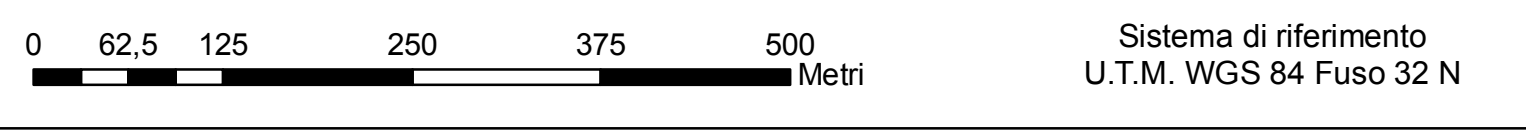

		NEXTECO S.r.l. Via dei Quartieri n. 45 - 36036 Thiene (VI) Tel. 0445 401 479 - Fax 0445 488 238 Mail info@nexteco.it - Web www.nexteco.it	
REVISIONI			
01	10/06/2015	EMMISSIONE PER INTEGRAZIONE VOLONTARIA A SEGUITO SOPRALUOGO ISTRUTTORIO	NEXTECO A. Arcorato G. Cabotto ING-SI-SAM N/Rivabene ING-SI-SAM N/Rivabene
00	06/12/2010	PRIMA EMISIONE	STUDIO MASTELLA Cicchino Mastella APTPO UPRI Lin. Fontanoso Carraretto AOTPO UPRI Nicole Ferracini
REV	DATA	DESCRIZIONE	ELABORATO VERIFICATO APPROVATO
TAVOLA D U 22215A1 B CX 11447			
OPERA N° 0192 RICAVATO DAL DOC. TERNA		TITOLO Realizzazione e Sviluppo della Rete di Trasmissione Elettrica Nazionale (RTN) nella media valle Piave	
STUDIO PER LA VALUTAZIONE DI INCIDENZA AMBIENTALE Individuazione accessi di cantiere			
NOME DELLA TAVOLA D U 22215A1 B CX 11447_6		FORMATO A0	SCALA 1:5000
		FOGLIO 6/10	

Questo documento contiene informazioni di proprietà Terna SpA e deve essere utilizzato esclusivamente dal destinatario in relazione alle finalità per le quali è stato ricevuto. È vietata qualsiasi forma di riproduzione o divulgazione senza l'esplicito consenso di Terna SpA. This document contains information proprietary to TERNA S.p.A. and it shall have to be used exclusively for the purposes for which it has been furnished. Whichever shape of spreading or reproduction without the written permission of TERNA S.p.A. is prohibited.

