

REGIONE BASILICATA

Comune principale impianto
 COMUNE DI MONTAMILONE
 PROVINCIA DI POTENZA

Opere connesse
 COMUNE DI VENOSA
 PROVINCIA DI POTENZA
 COMUNE DI SPINAZZOLA
 PROVINCIA DI POTENZA
 COMUNE DI BANZI
 PROVINCIA DI POTENZA
 COMUNE DI GENZANO DI LUCANIA
 PROVINCIA DI POTENZA
 COMUNE DI PALAZZO SAN GERVASIO
 PROVINCIA DI POTENZA



PROGETTO PER LA REALIZZAZIONE DI UN IMPIANTO PER LA PRODUZIONE DI ENERGIA ELETTRICA DA FONTE EOLICA. AI SENSI DEL D.LGS. N. 387 DEL 2003. COMPLESSO DA N° 17 AEROGENERATORI PER UNA POTENZA COMPLESSIVA DI 71,4 MW. SITO NEL COMUNE DI MONTAMILONE (PZ) E OPERE CONNESSE NEI COMUNI DI VENOSA (PZ), PALAZZO SAN GERVASIO (PZ), BANZI (PZ), GENZANO DI LUCANIA (PZ) E SPINAZZOLA (PZ)

COD. BENS
A.16.a.4/10

DESCRIZIONE
 Inquadramento vincolistico e Analisi delle Aree Confermari - L.R. n.54/2015 - Beni Paesaggistici - Aree Vincolate Ope Legis - Centri Storici - Centri Urbani

SCALA DI BARRI
 1:30000


REDATO
 Ing. G. Faella
 Arch. V. Furcolo
 Ing. M. Giugliano

VERIFICATO
 Ing. G. Faella

APPROVATO
 Ing. G. De Masi

REVISIONE
 Revisione 1

DATA
 12/2020

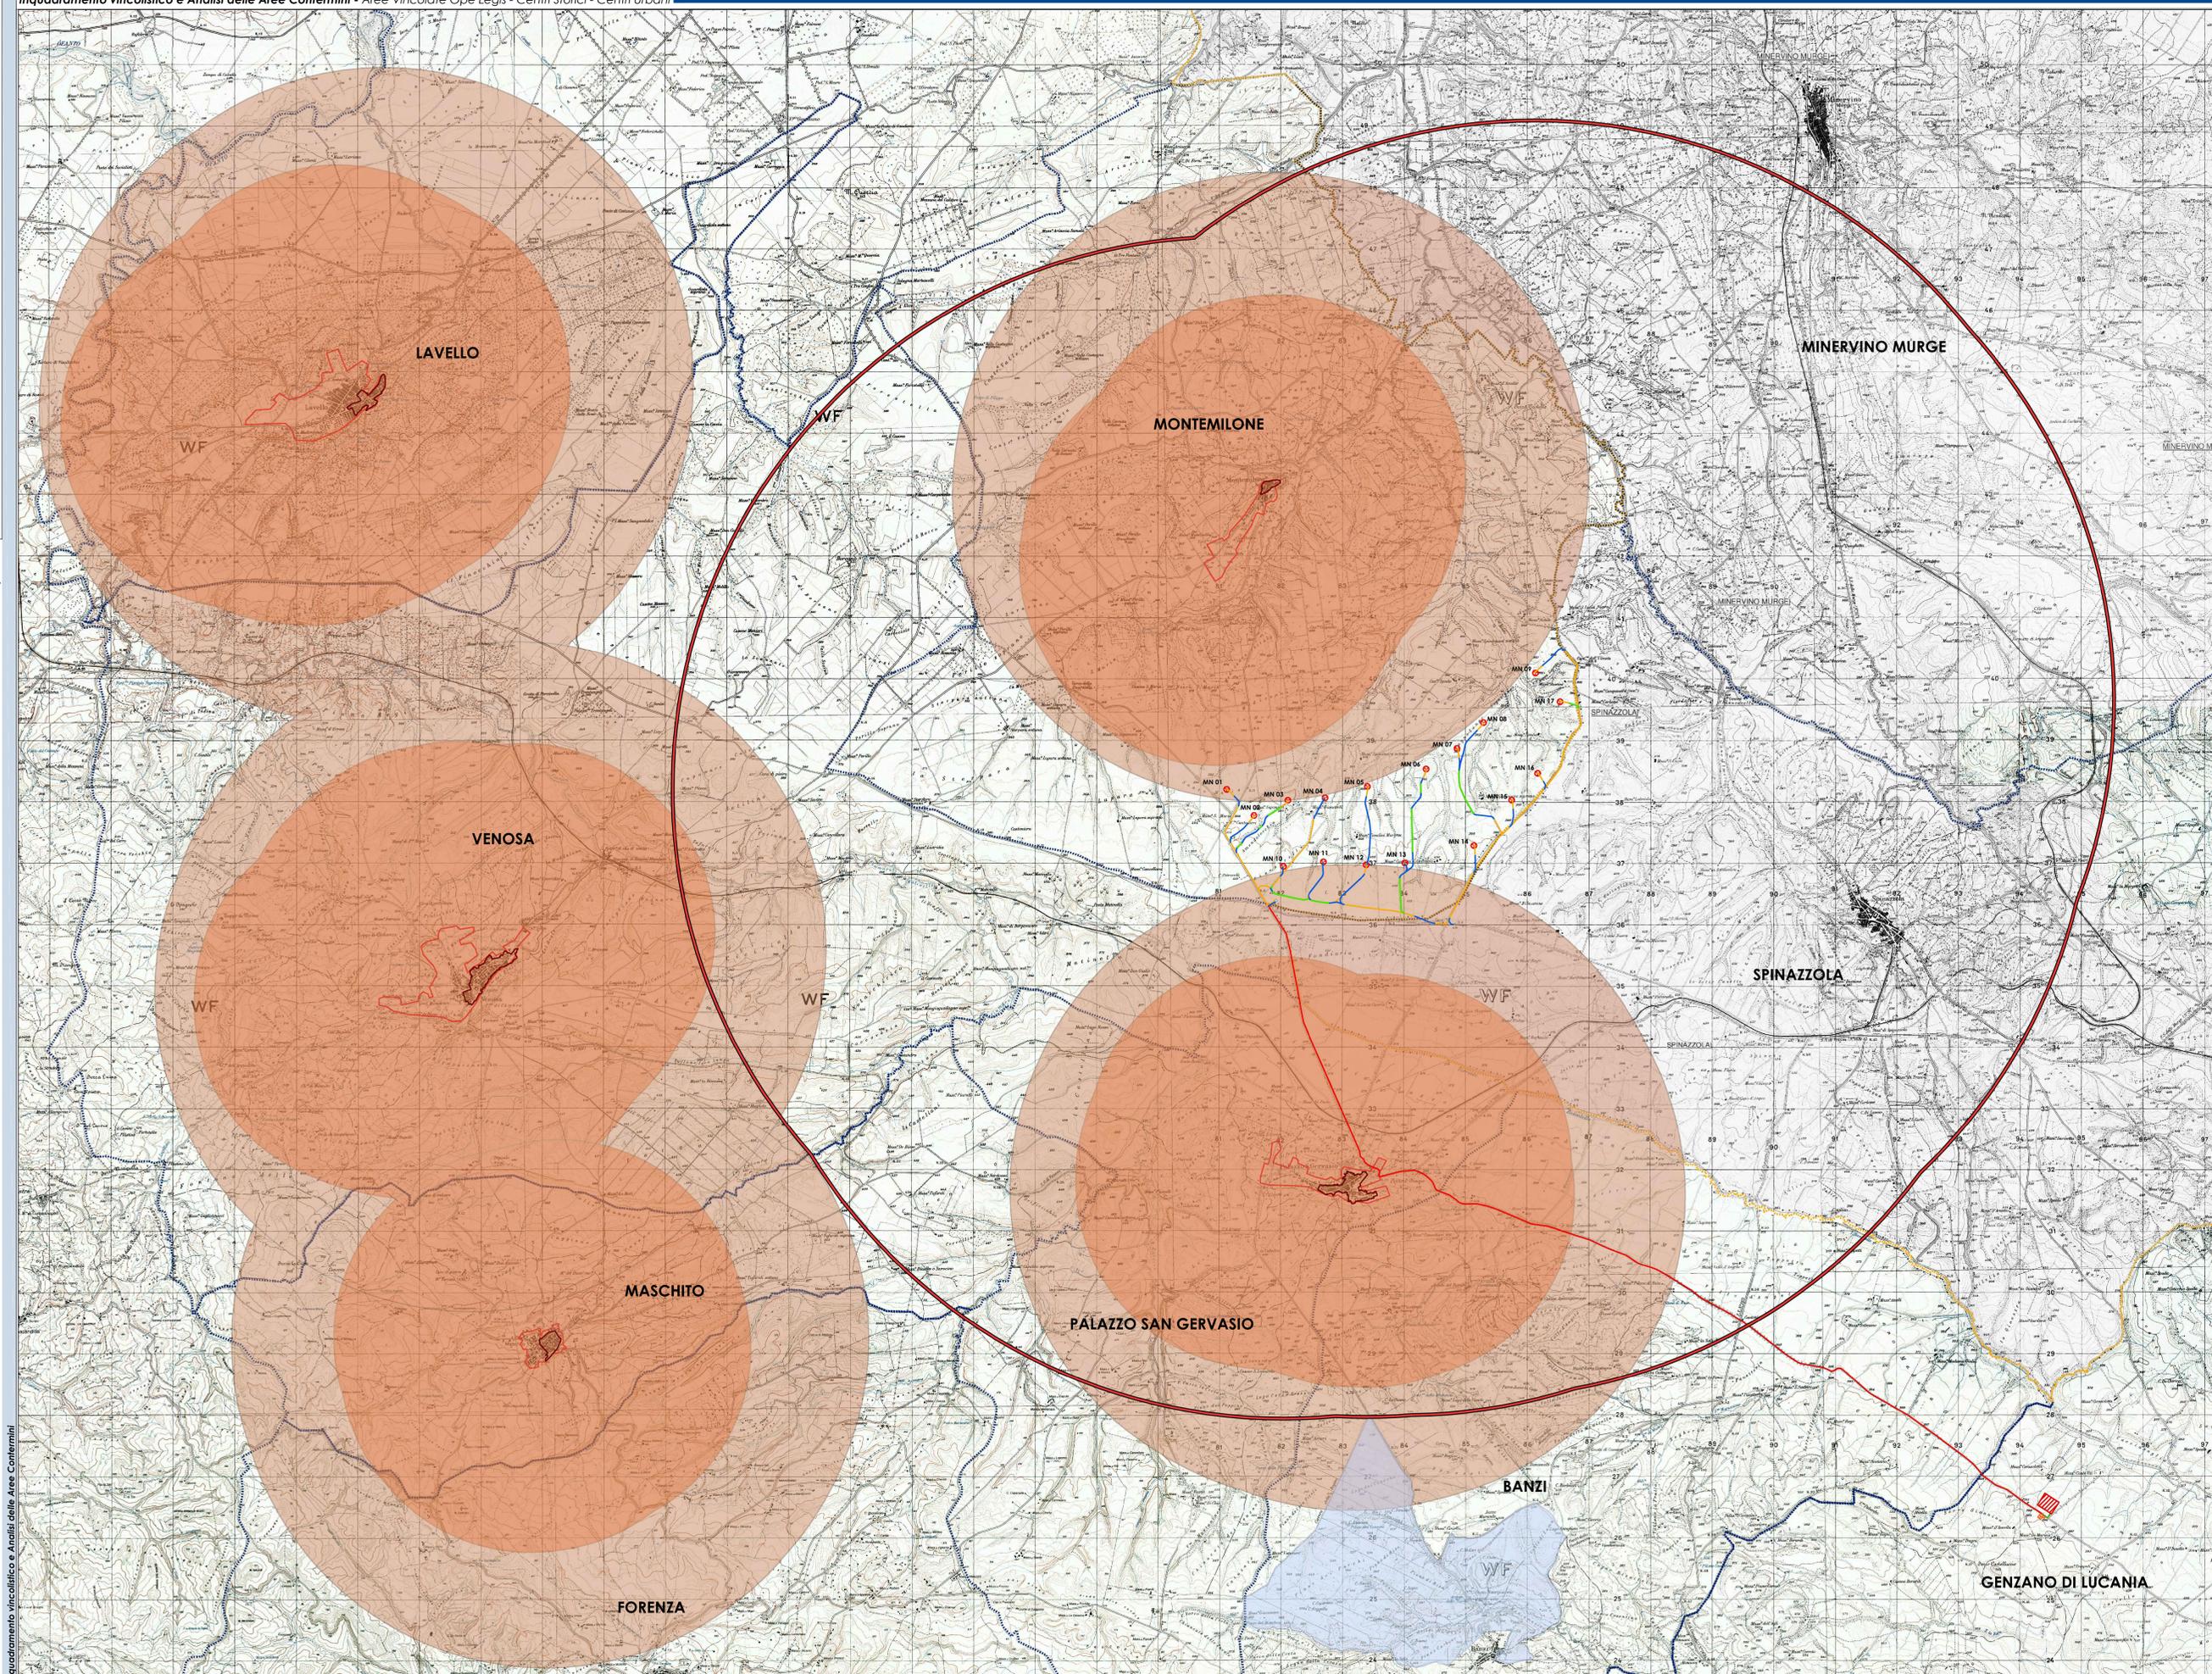

LEGENDA

1. Dati progetto

Simbolo	Descrizione
	Aerogeneratore di progetto
	Viabilità di nuova realizzazione
	Sentieri e strade rurali esistenti da adeguare
	Cavidotto di collegamento alla stazione di trasformazione in Genzano di Lucania
	Stazione elettrica AT Terra esistente in Genzano di Lucania
	Limiti amministrativi comunali
	Limite amministrativo regionale - Confine Puglia-Basilicata
	AIP - Area di Impatto Potenziale - Involuppo delle circonferenze aventi come centro l'origine degli aerogeneratori e come raggio la distanza pari a 50 volte l'altezza massima della turbina come definito dal D.M. 10-9-2010

2. Beni paesaggistici - L.R. n.54/2015 par. 1.4 - Centri storici e ambli urbani

Simbolo	Descrizione
	Centri storici - Zone A individuate dalla strumentazione urbanistica vigente ai sensi del D.M. 1444/1968
	Centri storici - Buffer 5000m - ai sensi della L.R. 54/2015 Buffer dai vincoli - Allegato C
	Perimetri ambli urbani
	Perimetri ambli urbani - Buffer 3000m - ai sensi della L.R. 54/2015 Buffer dai vincoli - Allegato C

Turbina interferente	Buffer previsto dal Centro Storico	Distanza effettiva
MN_01	5000 m	4838 m

N.B:
 Le turbine MN03 e MN12 non interferiscono con il buffer, infatti, distano dal centro storico rispettivamente 5001 m e 5006 m.

3. Aree vincolate Ope Legis - L.R.54/2015 par. 1.4

Simbolo	Cod. Regionale	Cod. SITAP	Denominazione	Decreto
	BP136_012	170016	PARTE DEL TERRITORIO COMUNALE DI BANZI	DCR n. 38 del 29 novembre 1985 (GU n. 131 del 02 luglio 1986)

Inquadramento vincolistico e Analisi delle Aree Confermari