



### PLANIMETRIA DI PROGETTO


Scala 1:500

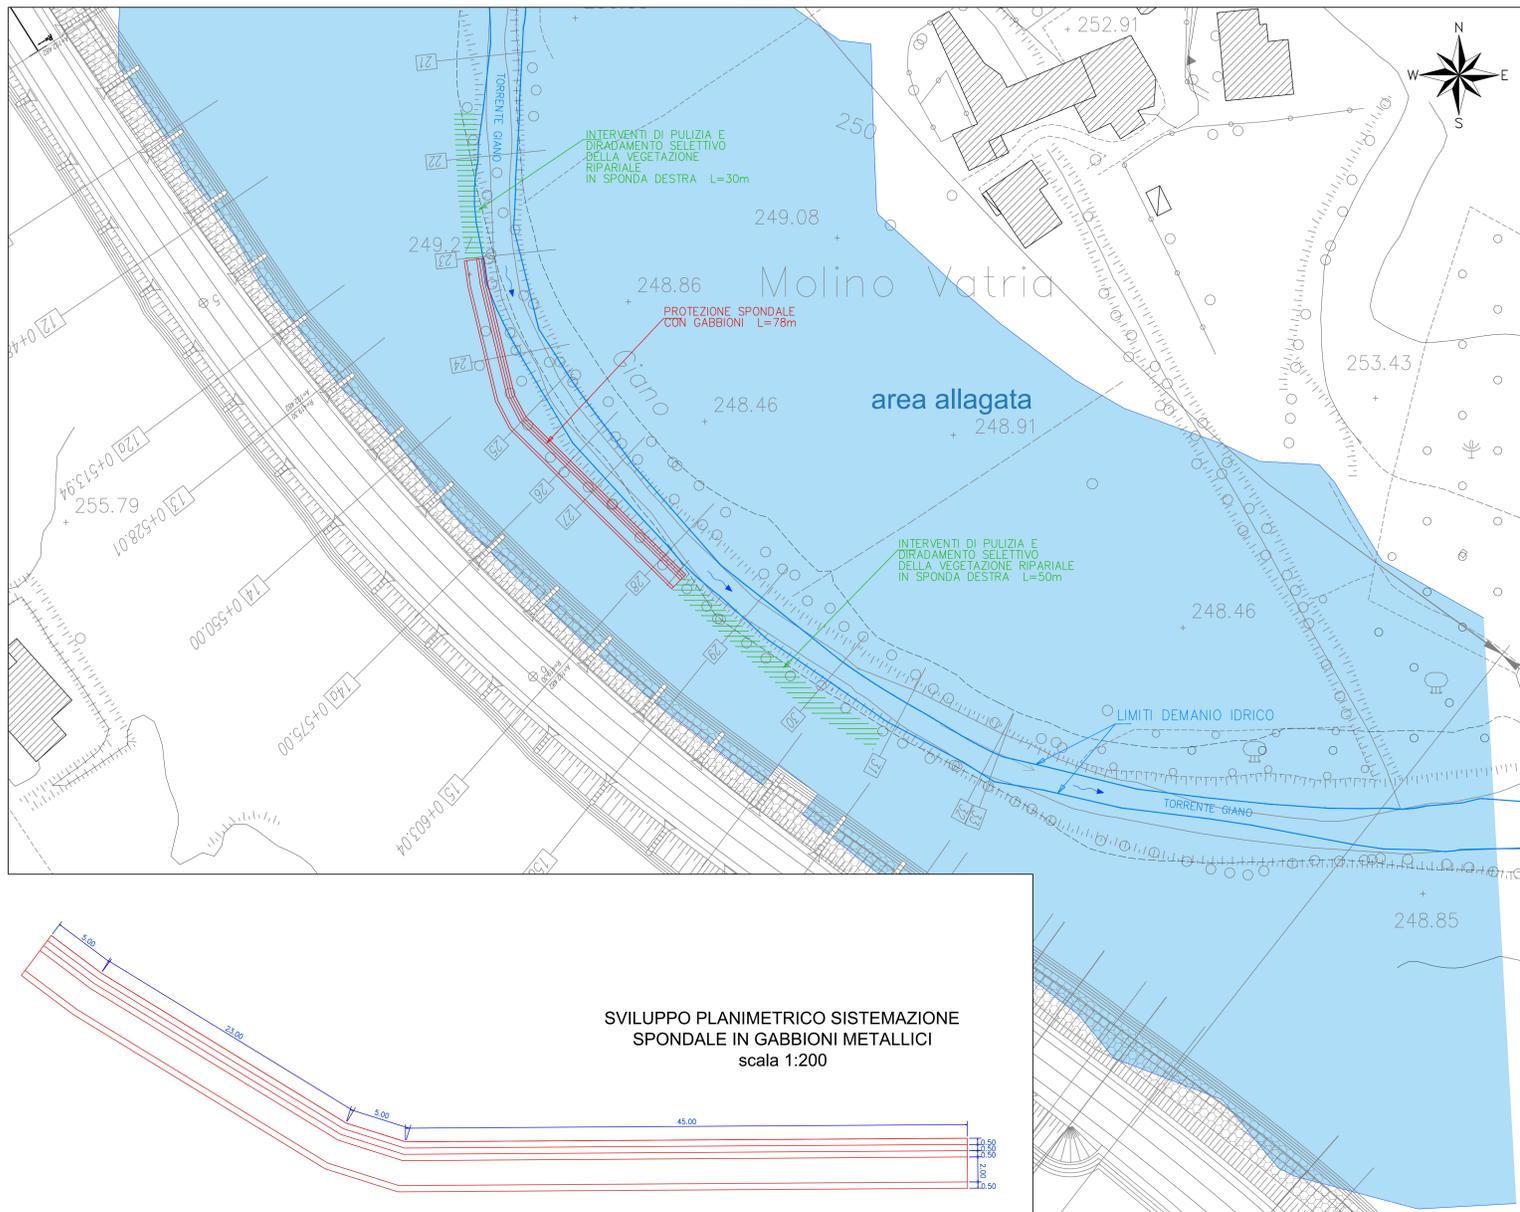

SVILUPPO PLANIMETRICO SISTEMAZIONE SPONDALE IN GABBIONI METALLICI scala 1:200

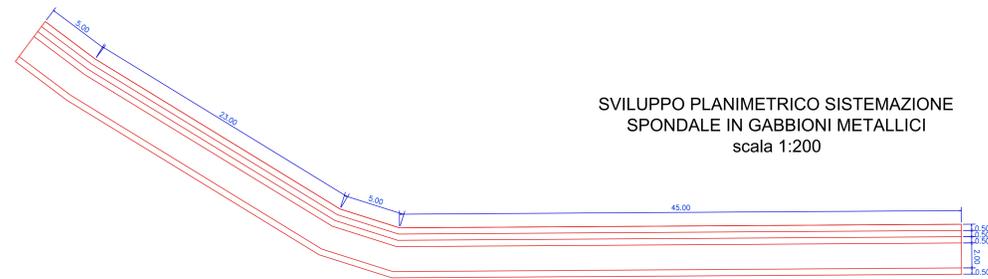

PROFILO LONGITUDINALE scala 1:1.000/100

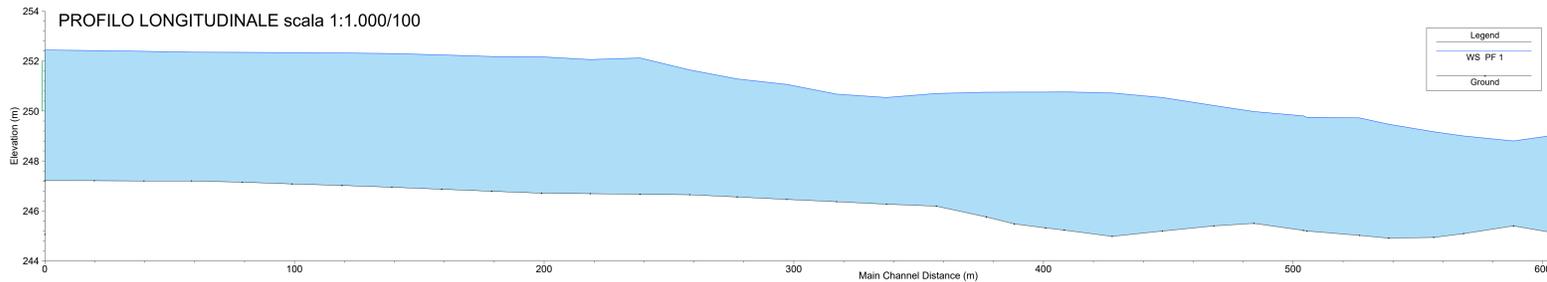

### FASI LAVORI IN ALVEO (T. GIANO)

REALIZZAZIONE DIFESA SPONDALE IN GABBIONI IN DESTRA IDROGRAFICA - L = 78m

Sarà deviato provvisoriamente il deflusso idrico in sinistra idrografica mediante realizzazione di argine in terra con massi ciclopici o blocchi in cls prefabbricati, di protezione lato fiume di lunghezza pari a 85m.


Per l'argine si utilizzerà il terreno di risulta degli scavi selezionando la parte più fine.

L'argine verrà messo in opera per strati di spessore max 30cm opportunamente compattati.

Il restante materiale di risulta verrà depositato in sponda destra a distanza di sicurezza dal ciglio della scarpata di scavo.

Per la messa in opera del primo livello dei gabboni l'acqua presente sul fondo scavo dovrà essere smaltita mediante pompe di aggotamento.

I lavori dovranno essere necessariamente eseguiti in periodo di magra del deflusso idrico fluviale.

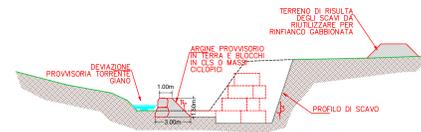

SEZIONE TIPO ARGINE PROVVISORIO



### ASSE VIARIO MARCHE-UMBRIA E QUADRILATERO DI PENETRAZIONE INTERNA MAXI LOTTO 2

LAVORI DI COMPLETAMENTO DELLA DIRETTRICE PERUGIA - ANCONA: SS. 318 DI "VALFABBRICA", TRATTO PIANELLO - VALFABBRICA SS. 76 "VAL DESINO" - TRATTO FOSSATO VICO - CANCELLI E ALBACINA - SERRA SAN QUIRICO "PEDEMONTANA DELLE MARCHE", TRATTO FABRIANO-MUCCIA-SFERCIA

### PROGETTO ESECUTIVO DI DETTAGLIO

<b>CONTRAENTE GENERALE:</b> DIRPA 2 s.c.a.r.l.	<b>Il responsabile del Contratto Generale:</b> Ing. Federico Montanari	<b>Il responsabile Integrazioni delle Proiezioni Specialistiche:</b> Ing. Salvatore Lieto
---	---	--

<b>Mandatario:</b> PROGIN	<b>Mandatari:</b> LOMBARDI SA INGEGNERI CONSULENTI, LOMBARDI-REICO INGEGNERIA S.r.l., SGAI s.r.l. di E. Forlani & C. Studio di Ingegneria e Geologia Applicata
---------------------------	--

<b>RESPONSABILI DELLA PROGETTAZIONE:</b> PER U.A.T. Ing. Antonio Genaldi GEOLOGO Dot. Geol. Fabrizio Pontoni COMPTONISTI DELLA SICUREZZA IN FASE DI PROGETTAZIONE Ing. Michele Curiale	<b>PERIODE DI GEOLOGI DELLE MARCHE:</b> Fabrizio PONTONI Geologo Specialista SE. 778 ALBO SEZIONE A	<b>INGEGNERI DELLA REGIONE MARCHE:</b> Don. Ing. MICHELE CURIALE SE. 2077 ALBO SEZIONE A
--	---	---

<b>VISTO E RESPONSABILE DEL PROCEDIMENTO:</b> Ing. Iginio Fucini
---

<b>2.1.1. - PEDEMONTANA DELLE MARCHE</b> Lotto funzionale del Sub lotto 2.1 - Tratto Fabriano - Matelica Nord <b>IDROLOGIA E IDRAULICA</b> Torrente Giano: Planimetria e profilo Post Operam	<b>SCALE:</b> 1:500
	<b>DATA:</b> Ottobre 2020

Codice Unico di Progetto (CUP): F12C03000050021 (Assegnato CIPSE 20-04-2015)
Codice elaborato: [07]03[2]1[1][E]03[0]1[0]0[0]0[7]1[1]0[2]0

REV.	DATA	DESCRIZIONE	Redatto	Controllato	Approvato
A	Novembre 2015	Emissione a seguito Inq. (QU Prot. 7361-F del 02/10/2015)	PROGIN	C. Di Seno	R. Piccirilli
C	Giugno 2016	Emissione per osservazioni RINA	PROGIN	C. Di Seno	R. Piccirilli
D	Ottobre 2020	Emissione PED	PROGIN	PROGIN	S. LIETO