STRALCIO PLANIMETRICO —Scala 1:500—

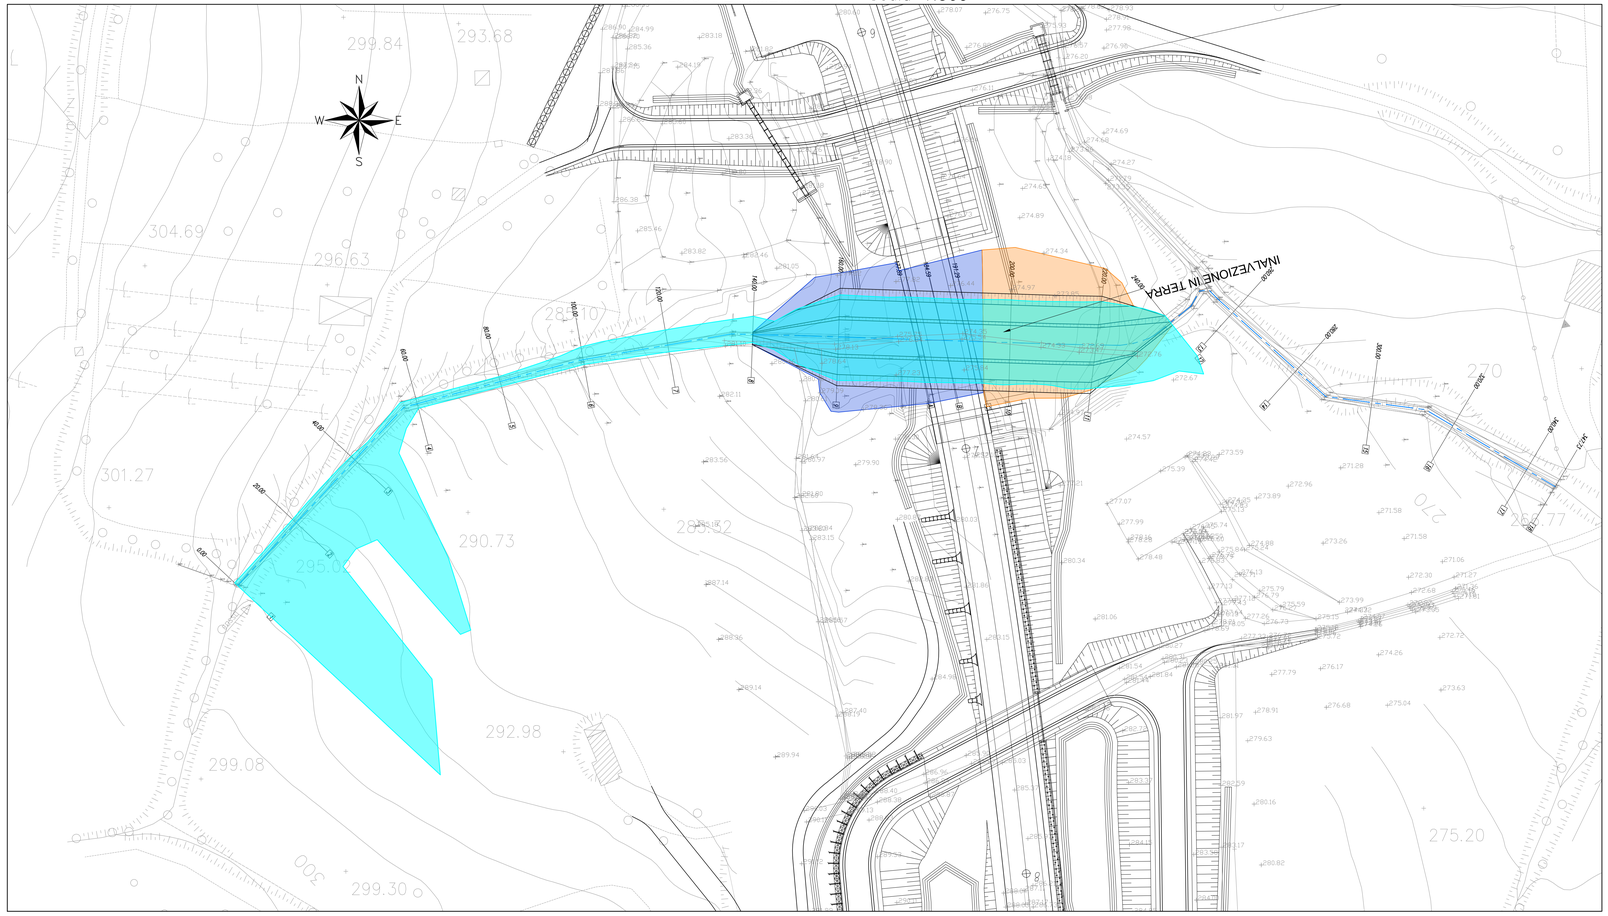

LEGENDA

- Area di esondazione
- Aree di scavo
- Aree di riporto

PROFILO LONGITUDINALE —Scala 1:500/50—

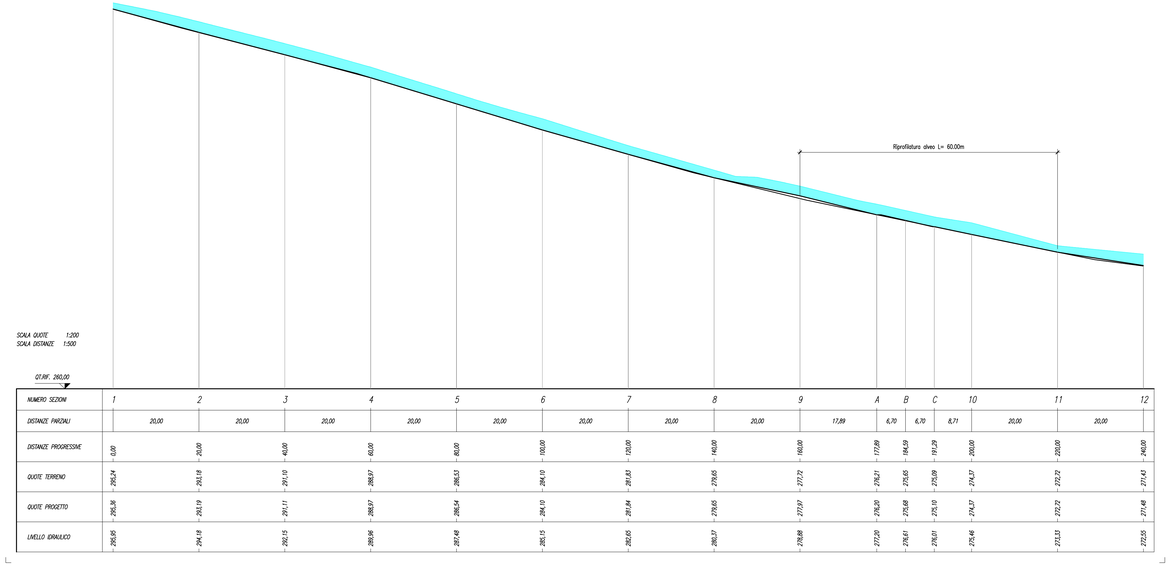

NUMERO SEZIONI	1	2	3	4	5	6	7	8	9	A	B	C	10	11	12
DISTANZE PARZIALI	20,00	20,00	20,00	20,00	20,00	20,00	20,00	20,00	20,00	17,89	6,70	6,70	8,71	20,00	20,00
DISTANZE PROGRESSIVE	0,00	20,00	40,00	60,00	80,00	100,00	120,00	140,00	160,00	177,89	184,59	191,29	200,00	220,00	240,00
QUOTE TERRENO	295,24	293,18	291,10	288,97	286,53	284,10	281,83	279,65	277,72	276,21	275,65	275,09	274,37	272,72	271,43
QUOTE PROGETTO	295,36	293,19	291,11	288,97	286,54	284,10	281,84	279,65	277,97	276,20	275,68	275,10	274,37	272,72	271,48
LIVELLO IDRAULICO	295,95	294,18	292,15	289,96	287,48	285,15	282,65	280,37	278,88	277,20	276,61	276,01	275,46	273,33	272,55

QUADRILATERO Marche Umbria S.p.A.

ASSE VIARIO MARCHE-UMBRIA E QUADRILATERO DI PENETRAZIONE INTERNA MAXI LOTTO 2

LAVORI DI COMPLETAMENTO DELLA DIRETTRICE PERUGIA ANCONA:
SS. 318 DI "VALFABBRICA", TRATTO PIANELLO-VALFABBRICA
SS. 76 "VAL D'ESINO", TRATTI FOSSATO VICO - CANCELLI E ALBACINA - SERRA SAN QUIRICO
"PEDEMONTANA DELLE MARCHE", TRATTO FABRIANO-MUCCIA-SFERCIA.

PROGETTO ESECUTIVO DI DETTAGLIO

CONTRAENTE GENERALE: DIRPA 2 s.c.a r.l.

Il responsabile del Contraente Generale: Firmato digitalmente da FEDERICO MONTANARI. Data e ora della firma: 26/11/2020 11:19:28. Ing. Federico Montanari

Il responsabile Integrazioni delle Prestazioni Specialistiche: Firmato digitalmente da: ALESSIO SALVATORE. Data: 26/11/2020 11:24:08. Ing. Salvatore Lieto

PROGETTAZIONE: Associazione Temporanea di Imprese

Mandataria: PROGETTAZIONE INTEGRATA PROGIN s.r.l.

Mandanti: LOMBARDI SA INGEGNERI CONSULENTI; LOMBARDI-REICO INGEGNERIA S.r.l.; SGAI s.r.l. di E.Forlani & C. Studio di Ingegneria e Geologia Applicata www.sgai.com

RESPONSABILE DELLA PROGETTAZIONE PER L'A.T.I. Ing. Antonio Grimaldi

VISTO: IL RESPONSABILE DEL PROCEDIMENTO Ing. Iginio Farotti

IL COORDINATORE DELLA SICUREZZA IN FASE DI ESECUZIONE Ing. Vincenzo Pardo

IL DIRETTORE DEI LAVORI Ing. Peppino Marascio

2.1.1. - PEDEMONTANA DELLE MARCHE
Lotto funzionale del Sub lotto 2.1 - Tratto Fabriano - Matelica Nord

IDROLOGIA E IDRAULICA
Attraversamento idraulico Quadrelle:
Planimetria e profilo Post Operam

SCALA: 1:500 - 1:200

DATA: Giugno 2020

Codice Unico di Progetto (CUP) **F12C03000050021** (Assegnato CIPE 20-04-2015)

Codice elaborato:

Opera	Tratto	Settore	CIE	WBS	Id. doc.	N. prog.	Rev.
L 0 7 0 3	2 1 1	E	0 3	0 1 3 6 0 0	T V I	0 2	E

Nome File: L07032111E03000600TVI02E

REV.	DATA	DESCRIZIONE	Redatto		Controllato	Approvato
C	Giugno 2016	Emissione per osservazioni RINA	PROGIN	C. Di Serio	S. Lieto	A. Grimaldi
D	Aprile 2019	Emissione per PED	PROGIN	PROGIN	S. Lieto	A. Grimaldi
E	Giugno 2020	Emissione per PED	PROGIN	C. Di Serio	S. Lieto	A. Grimaldi