LEGENDA

SCAVO

RIPORTO

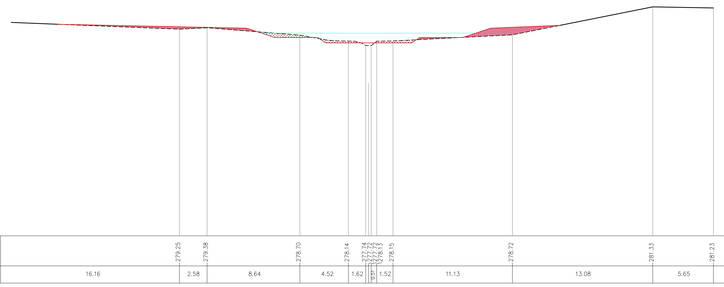

SEZIONE N. : 9

SCALA
1:200

QT.RIF. 260.000												
QUOTE TERRENO	279.25	279.38	278.70	278.14	277.74	277.72	278.13	278.15	278.72	281.33	281.23	
DIST.PARZIALI TERRENO	16.16	2.58	8.64	4.52	1.62	0.01	1.52	11.13	13.08	5.65		

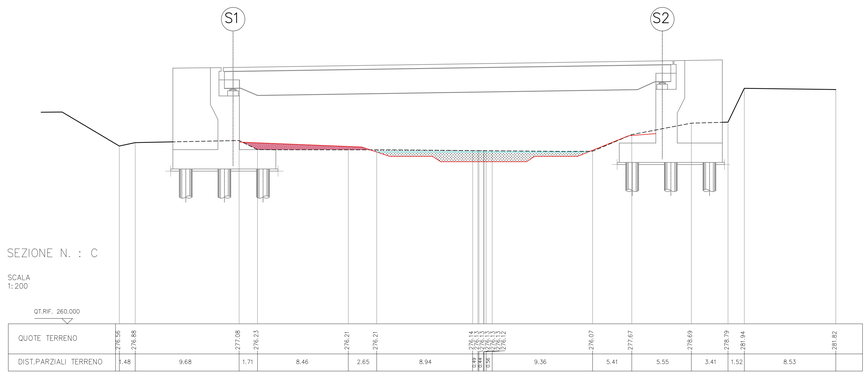

SEZIONE N. : C

SCALA
1:200

| | | | | | | | | | | | |