INALVEAZIONE TORRENTE S.MICHELE
PROFILO LONGITUDINALE
(Scala 1:200)

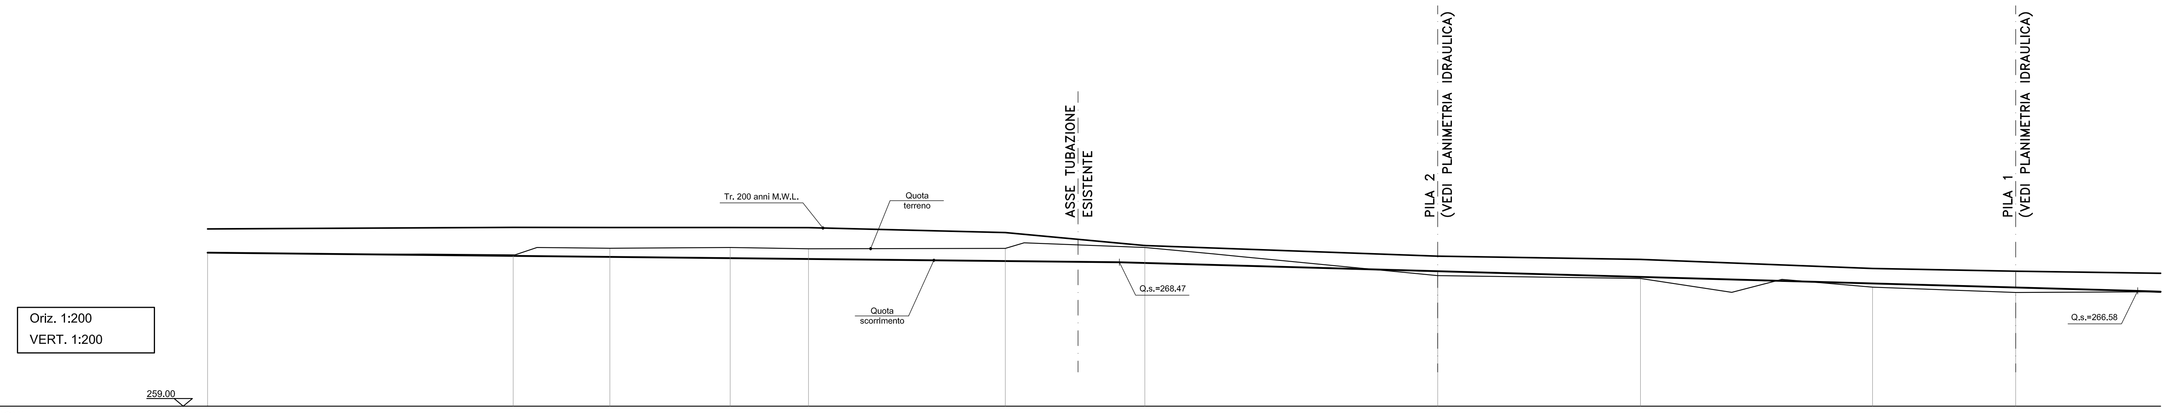

SEZIONI	S18		S17		S16		S15		S14		S13		S12		S11		S10		S9		S8
QUOTA TERRENO (ml.m.)	269,10		268,95		269,39		269,44		269,35		269,38		269,44		267,59		267,40		266,83		266,48
QUOTA SCORRIMENTO (m)	266,10		268,89		268,82		268,74		268,68		268,55		268,42		267,88		267,50		267,09		266,81
DISTANZE PARZIALI (m)		20,11		6,36		7,92		5,15		12,95		9,18		19,27		13,34		15,27		9,42	
PROGRESSIVE (km)	0,00		20,11		26,47		34,39		39,54		52,49		61,67		80,94		94,28		109,55		118,97
PENDENZA LONGITUDINALE (%)						I = 0,0105											I = 0,0282				
DISTANZE PARZIALI (m)						60,00											67,00				
M.W.L. (m/m)	270,96		270,76		270,75		270,75		270,74		270,42		269,37		268,87		268,65		268,06		267,88
DISTANZE PARZIALI (m)		20,11		6,36		7,92		5,15		12,95		9,18		19,27		13,34		15,27		9,42	

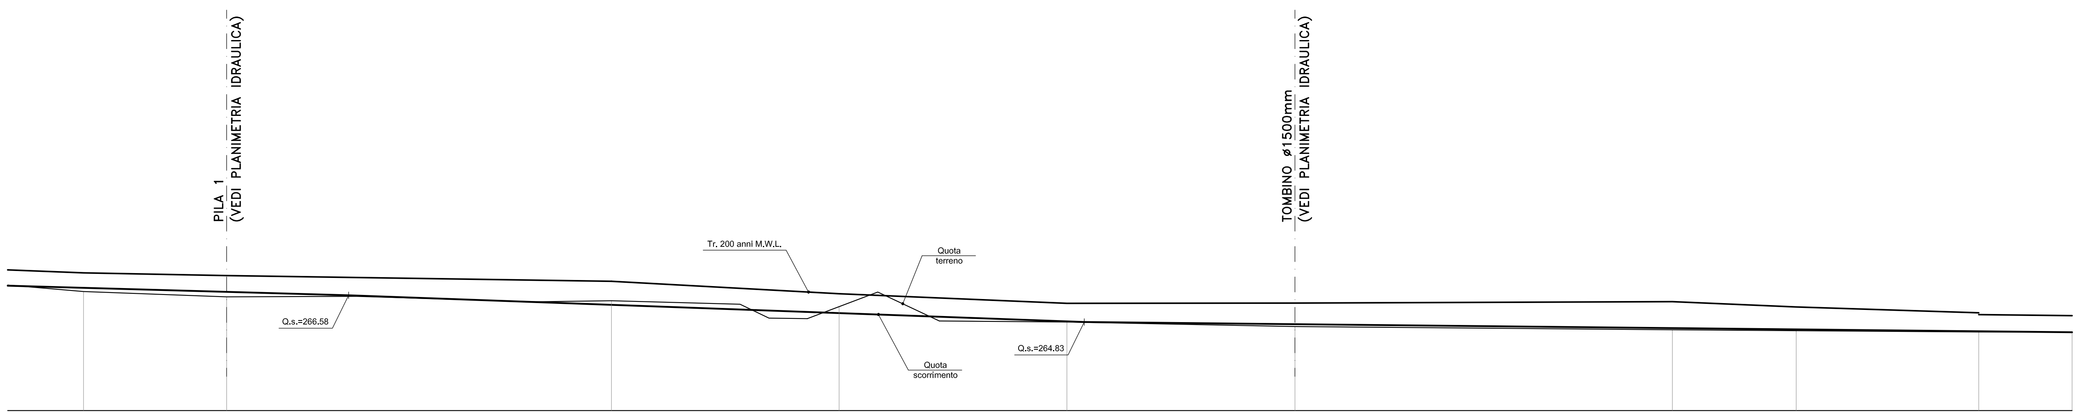

	S9		S8		S7		S6		S5		S4		S3		S2		S1		
	266,83		266,48		266,23		265,84		264,83		264,53		264,32		264,26		264,17		269,10
	267,09		266,81		265,97		265,42		264,87		264,68		264,43		264,34		264,21		264,15
		9,42		25,32		14,98		14,99		15,00		24,83		8,15		12,01		6,14	
	109,55		118,97		144,29		159,27		174,26		189,26		214,09		222,24		234,25		240,39
						I = 0,0362						I = 0,0105							
						48,40						64,99							
	266,06		267,88		267,51		266,68		266,06		266,07		266,17		265,82		265,43		
		9,42		25,32		14,98		14,99		15,00		24,83		8,15		12,01		6,14	

QUADRILATERO Marche Umbria S.p.A.

ASSE VIARIO MARCHE-UMBRIA
E QUADRILATERO DI PENETRAZIONE INTERNA
MAXI LOTTO 2

LAVORI DI COMPLETAMENTO DELLA DIRETTRICE PERUGIA ANCONA:
SS. 318 DI "VALFABBRICA", TRATTO PIANELLO-VALFABBRICA
SS. 76 "VAL D'ESINO", TRATTI FOSSATO VICO - CANCELLI E ALBACINA - SERRA SAN QUIRICO
"PEDEMONTANA DELLE MARCHE", TRATTO FABRIANO-MUCCIA-SFERCIA.

PROGETTO ESECUTIVO DI DETTAGLIO

CONTRAENTE GENERALE: DIRPA 2 s.c.a r.l.

Il responsabile del Contraente Generale: Ing. Federico Montanari

Firma digitale ai sensi del D.P.R. 445 del 28.12.2000 e del D.Lgs. 82 del 07.03.2005

Il responsabile Integrazioni delle Prestazioni Specialistiche: Ing. Salvatore Lieto

PROGETTAZIONE: Associazione Temporanea di Imprese

Mandataria: PROGETTAZIONE INFRASTRUTTURE PROGIN s.r.l.

Mandanti: LOMBARDI SA INGEGNERI CONSULENTI; LOMBARDI-REICO INGEGNERIA S.r.l.; SGAI s.r.l. di E.Forlani & C. Società di Ingegneria e Geologia Applicata, Via Nazionale, 91 - 27100 Pavia (PV) Italia, P.IVA e C.F. 00433660184, Tel. +39 0382 573221, Fax +39 0382 573230, www.sgai.com, info@sgai.com, pec: segreteria@pec.sgai.com, Pavia Legal Capital of the Italian Culture

RESPONSABILE DELLA PROGETTAZIONE PER L'A.T.I.
Ing. Antonio ORIMALDI
ORDINE DEGLI INGEGNERI PROV. PAVIA Dott. Ing. ANTONIO ORIMALDI N° 2080

VISTO IL RESPONSABILE DEL PROCEDIMENTO: Ing. Iginio Farotti

IL COORDINATORE DELLA SICUREZZA IN FASE DI ESECUZIONE: Ing. Vincenzo Pardo

IL DIRETTORE DEI LAVORI: Ing. Peppino Marascio

2.1.1. - PEDEMONTANA DELLE MARCHE
Lotto funzionale del Sub lotto 2.1 - Tratto Fabriano - Matelica Nord

IDROLOGIA E IDRAULICA
Attraversamento idraulico San Michele
Profilo idraulico

SCALA: 1:200

DATA: Luglio 2020

Codice Unico di Progetto (CUP) **F12C03000050021** (Assegnato CIPE 20-04-2015)

Codice elaborato:

Opera	Tratto	Settore	CEE	WBS		Sez. ord.	N. prog.	Rev.
L07	02	11	C	03	01 3200	PRF	01	A

REV.	DATA	DESCRIZIONE	Redatto		Controllato	Approvato
A	Luglio 2020	Emissione	Tecnostrutture	A. TOSIANI	S. LIETO	A. ORIMALDI