Sezione 10

Oriz. 1:200
VERT. 1:200

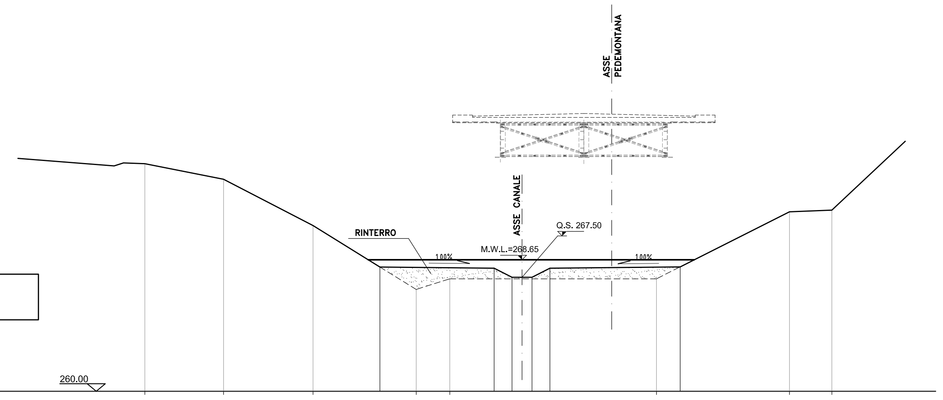

QUOTA TERRENO (ml.m.)	274,97		273,85		270,90		266,70	267,40			267,40		271,81	271,92
DISTANZE PARZIALI TERRENO (m)		5,18		5,88		6,79	2,21		13,59			8,75		2,79
QUOTA RINTERRO (ml.m.)							268,18	268,10	267,50	267,50	266,19			
DISTANZE PARZIALI RINTERRO (m)								1,00	1,00	0,90				
							7,55				9,40			

spalla 2

Sezione 14

Oriz. 1:200
VERT. 1:200

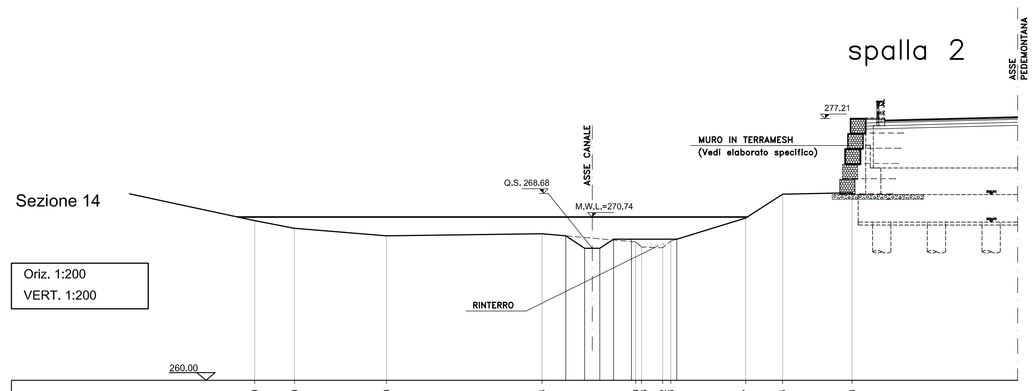

QUOTA TERRENO (ml.m.)	270,50		270,00		269,50		268,84			269,10	269,36	269,16	270,67	272,24	272,33
DISTANZE PARZIALI TERRENO (m)		2,62		6,05		10,23		6,16	1,39	0,54		4,92	2,43	4,57
QUOTA RINTERRO (ml.m.)							269,50	269,68	269,68	269,28		269,28		
DISTANZE PARZIALI RINTERRO (m)							1,23	1,00	0,90	1,18		3,00		

Sezione 18

Oriz. 1:200
VERT. 1:200

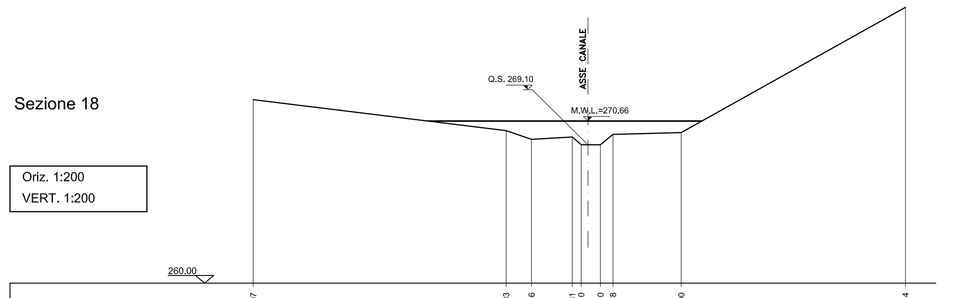

QUOTA TERRENO (ml.m.)	272,07		270,03	269,46	269,61	269,10	269,19	269,90	278,74
DISTANZE PARZIALI TERRENO (m)		16,64		1,66	2,69	0,68	0,42	4,49	14,75
QUOTA RINTERRO (ml.m.)									
DISTANZE PARZIALI RINTERRO (m)									

PILA 2

Sezione 11

Oriz. 1:200
VERT. 1:200

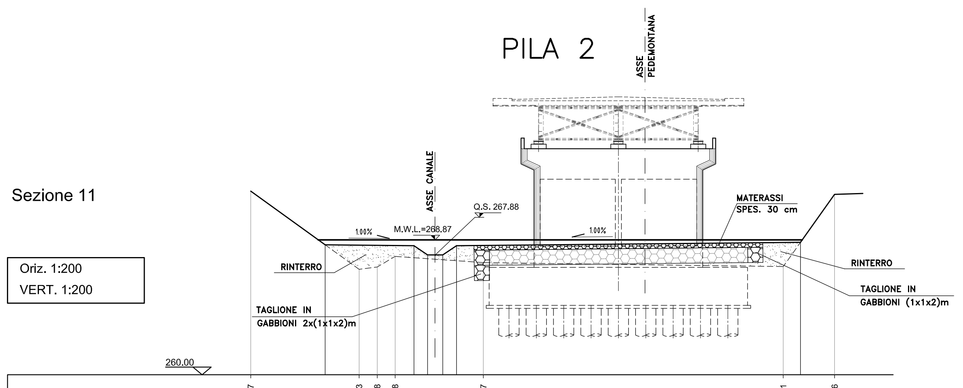

QUOTA TERRENO (ml.m.)	272,07		268,93	267,68	267,78		267,37				267,11		271,86	
DISTANZE PARZIALI TERRENO (m)		7,13		1,19	1,18	5,80		19,73				3,38		
QUOTA RINTERRO (ml.m.)			268,54		268,48	267,88	267,88				268,71			
DISTANZE PARZIALI RINTERRO (m)			5,88		1,00	1,00	0,90	22,60						

Sezione 15

Oriz. 1:200
VERT. 1:200

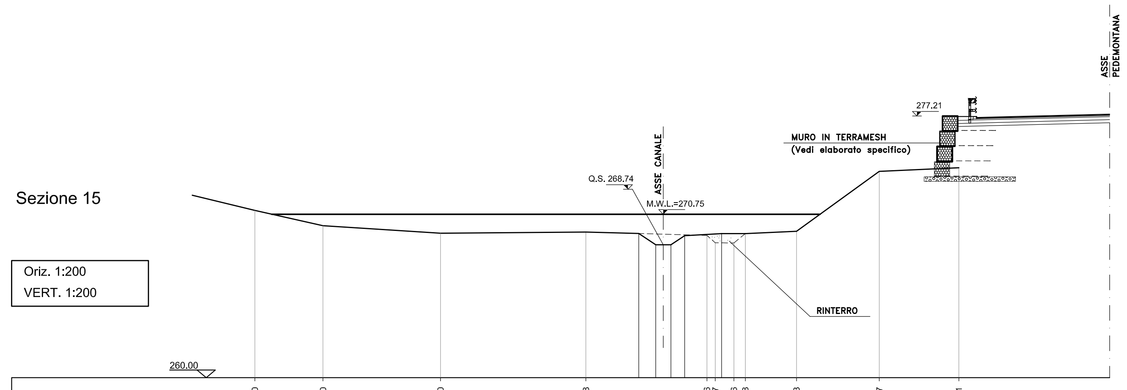

QUOTA TERRENO (ml.m.)	271,00		270,00		269,50		269,28			269,28	269,27	268,96	269,48	269,63	273,07	273,61
DISTANZE PARZIALI TERRENO (m)		4,48		7,73		9,56		7,96	0,55	1,32	0,21	3,37	5,45	5,23
QUOTA RINTERRO (ml.m.)							269,48	268,74	269,34			269,48		
DISTANZE PARZIALI RINTERRO (m)							1,72	1,00	0,90	2,44		1,56		

SEZIONE CANALE

Scala 1:50

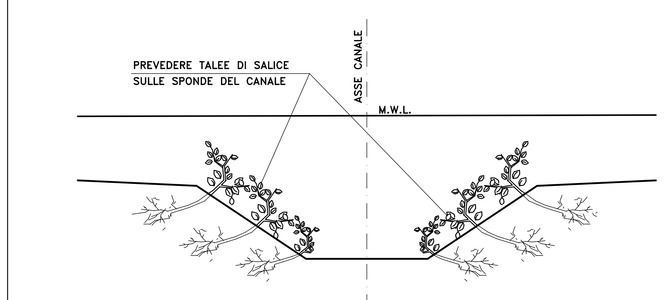

Sezione 12

Oriz. 1:200
VERT. 1:200

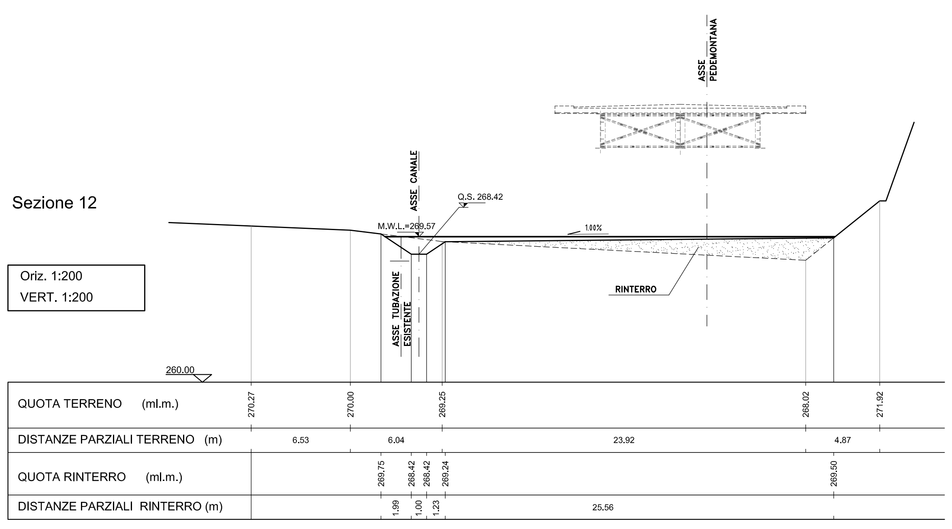

QUOTA TERRENO (ml.m.)	270,27		270,00		269,25						268,62		271,92	
DISTANZE PARZIALI TERRENO (m)		6,53		6,04		23,92						4,87		
QUOTA RINTERRO (ml.m.)							269,75	268,42	268,42	269,24				269,50
DISTANZE PARZIALI RINTERRO (m)								1,99	1,00	1,23				
							25,56							

Sezione 16

Oriz. 1:200
VERT. 1:200

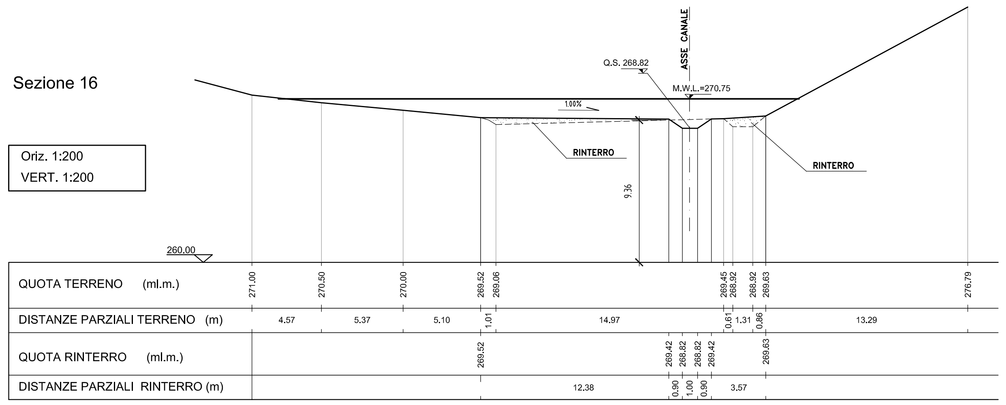

QUOTA TERRENO (ml.m.)	271,00		270,50		270,00		269,52	269,66			269,40	269,52	269,63	276,79
DISTANZE PARZIALI TERRENO (m)		4,57		5,37		5,10	1,01		14,97			0,61	1,31	0,86	13,29
QUOTA RINTERRO (ml.m.)								269,52		269,42	269,42	269,42			
DISTANZE PARZIALI RINTERRO (m)										0,90	1,00	0,90			
								12,38					3,57		

spalla 2

Sezione 13

Oriz. 1:200
VERT. 1:200

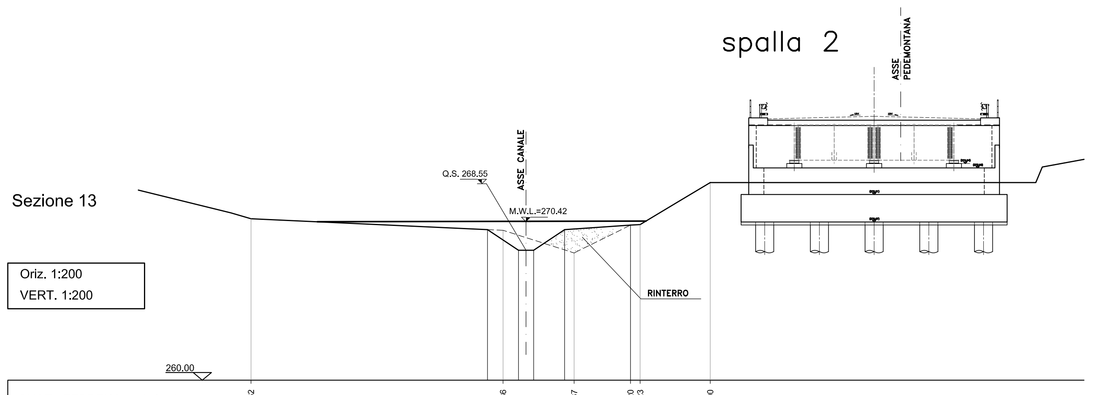

QUOTA TERRENO (ml.m.)	270,62			269,80		268,37		270,20	270,23		270,05			
DISTANZE PARZIALI TERRENO (m)		16,58			4,68		3,71		1,60	1,61		4,61		
QUOTA RINTERRO (ml.m.)				269,91	268,55	268,55	269,91		270,20					
DISTANZE PARZIALI RINTERRO (m)				2,03	1,00	1,00	2,03	4,34						

Sezione 17

Oriz. 1:200
VERT. 1:200

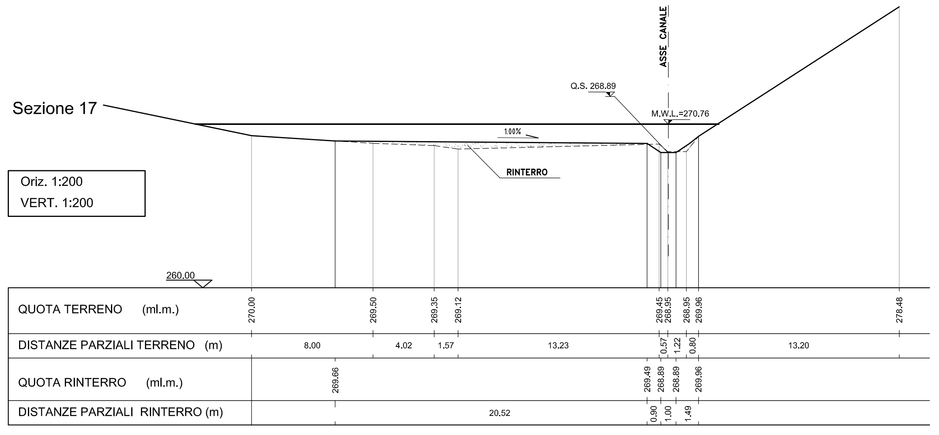

QUOTA TERRENO (ml.m.)	270,00		269,50		269,35	269,12				269,45	269,40	268,95	269,06		278,48
DISTANZE PARZIALI TERRENO (m)		8,00		4,02		1,57	13,23			0,67	1,22	0,82		13,20	
QUOTA RINTERRO (ml.m.)			269,66					269,49	268,89	268,89			269,96		
DISTANZE PARZIALI RINTERRO (m)								0,90	1,00	1,49					
							20,52								

ASSE VIARIO MARCHE-UMBRIA
E QUADRILATERO DI PENETRAZIONE INTERNA
MAXI LOTTO 2

LAVORI DI COMPLETAMENTO DELLA DIRETTRICE PERUGIA ANCONA:
SS. 318 DI "VALFABBRICA", TRATTO PIANELLO -VALFABBRICA
SS. 76 "VAL D'ESINO", TRATTI FOSSATO VICO - CANCELLI E ALBACINA - SERRA SAN QUIRICO
"PEDEMONTANA DELLE MARCHE", TRATTO FABRIANO-MUCCIA-SFERCIA.

PROGETTO ESECUTIVO DI DETTAGLIO

CONTRAENTE GENERALE: DIRPA 2 s.c.a r.l.

Il responsabile del Contraente Generale: Ing. Federico Montanari

Il responsabile Integrazioni delle Prestazioni Specialistiche: Ing. Salvatore Lieto

PROGETTAZIONE: Associazione Temporanea di Imprese

Mandataria: PROGIN S.p.A.

Mandanti: LOMBARDI SA INGEGNERI CONSULENTI; LOMBARDI-REICO INGEGNERIA S.r.l.; SGAI s.r.l. di E.Forlani & C. Studio di Ingegneria e Geologia Applicata www.sgai.com

RESPONSABILE DELLA PROGETTAZIONE PER L'A.T.I.: Ing. Antonio [illegible]

VISTO: IL RESPONSABILE DEL PROCEDIMENTO: Ing. Ignio Farotti

IL COORDINATORE DELLA SICUREZZA IN FASE DI ESECUZIONE: Ing. Vincenzo Pardo

IL DIRETTORE DEI LAVORI: Ing. Peppino Marascio

2.1.1. - PEDEMONTANA DELLE MARCHE
Lotto funzionale del Sub lotto 2.1 - Tratto Fabriano - Matelica Nord

IDROLOGIA E IDRAULICA
Attraversamento idraulico San Michele
Sezioni trasversali tav. 2 di 2 e sezione tipo inalveazione

SCALA: 1:200

DATA: Luglio 2020

Codice Unico di Progetto (CUP): **F12C03000050021** (Assegnato CIPE 26-04-2015)

Codice elaborato: Opera L07 | Tratto 03 | Settore 2 | CEE 1 | WBS 1 C 03 01 32 00 | SI. doc. S E Z | N. prog. 0 4 | Rev. A

REV.	DATA	DESCRIZIONE	Redatto		Controllato	Approvato
A	Luglio 2020	Emissione	Tecnostrutture	A. TOSIANI	S. LIETO	A. GRIMALDI