CONSEGNA MT
POTENZA 164 kW
TENSIONE 20 kV *
Ig: * / t: >1 sec*

* DATI DA VERIFICARE A CURA DELL'APPALTATORE

CAVO RG7H1R 12/20 kV 3(1x95) mmq

QMT
QUADRO DI MEDIA TENSIONE
GALLERIA ROVETELLO

CAVO RG7H1R 12/20 kV 3(1x95) mmq

TR1 250 kVA — 20 / 0,4 kV

RIFASAMENTO FISSO 7,5 kVAr

CAVO FG7R 3(1x185) +1x95+PE mmq

G — GRUPPO ELETTROGENO IN SERVIZIO CONTINUO Sk=250kVA V=400/230V f=50Hz

QUADRO DI COMANDO E CONTROLLO A BORDO GRUPPO ELETTROGENO

CAVO FG7R 3(1x185) +1x95+PE mmq

QG1 - QUADRO GENERALE GALLERIA ROVETELLO RETE NORMALE/EMERGENZA

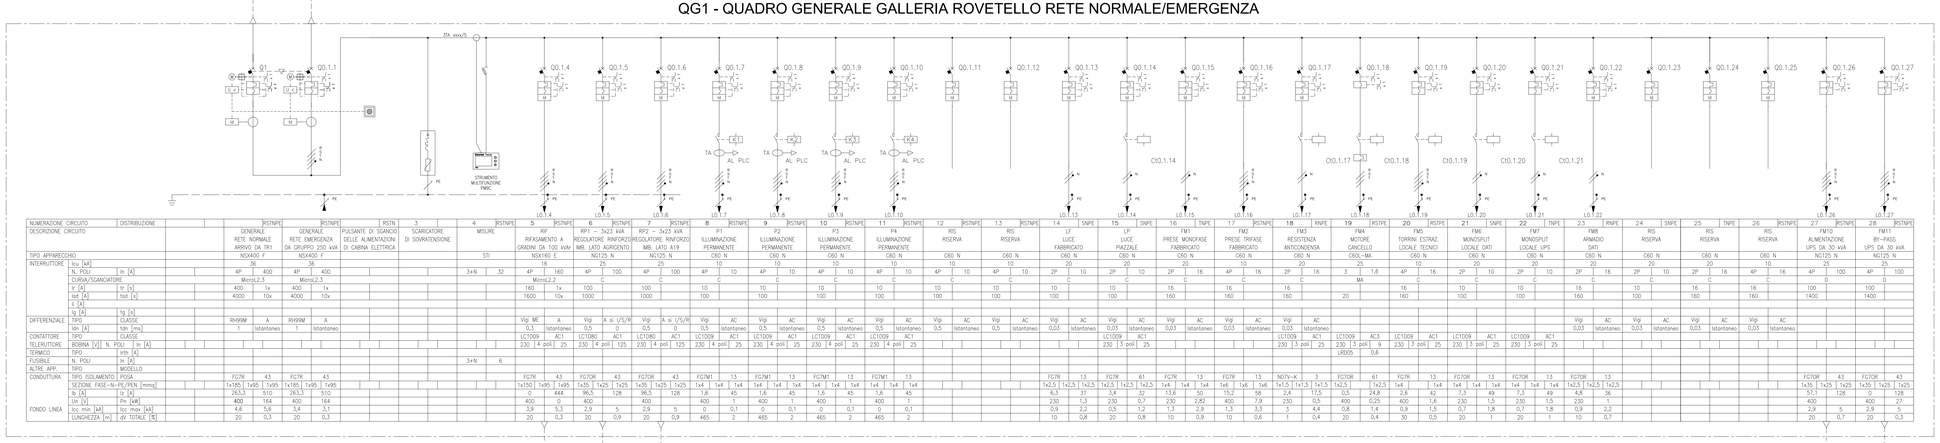

| NUMERAZIONE CIRCUITO | DISTRIBUZIONE | | |