PIANTA
Scala 1:500

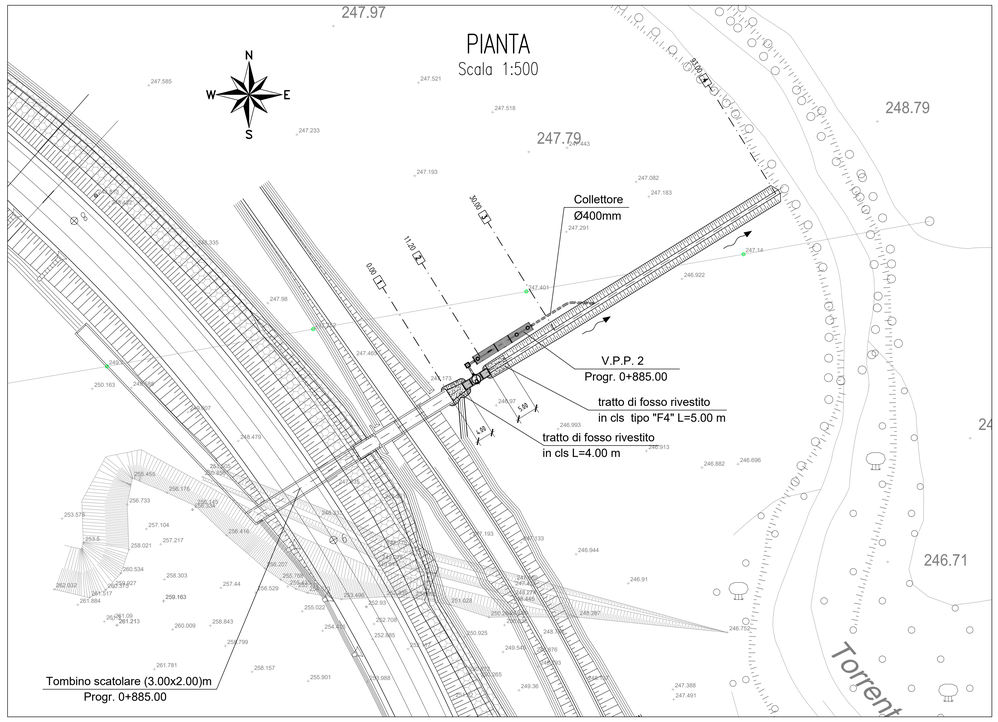

PROFILO LONGITUDINALE
Scala 1:1000/100

Terreno
Sponda SX
Sponda DX
Scorrimento
Max L.

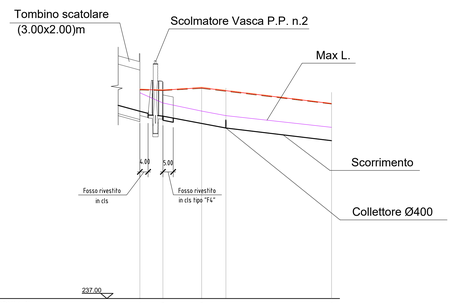

237.00

SEZIONI (n°)	1	2	3	4
QUOTA TERRENO ESISTENTE	247.14	247.11	247.22	247.17	246.45
DISTANZE PARZIALI		11.20	18.80	11.74	51.18	
PROGRESSIVE	0.00	11.20	30.00	41.74	93.00
QUOTE SCORRIMENTO DI PROGETTO	246.98	246.84	245.49	245.27	244.65

SEZIONE TIPO FOSSO RIVESTITO IN CLS
Scala 1:20

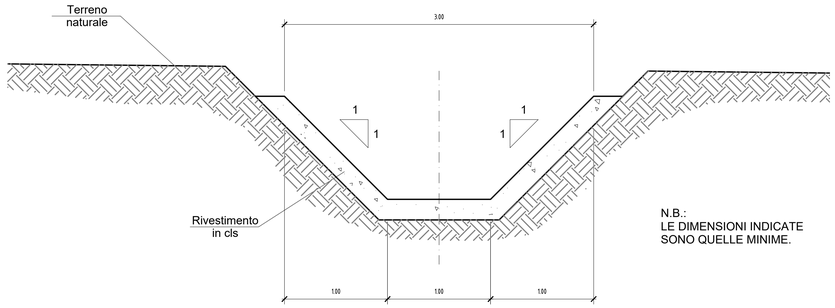

N.B.:
LE DIMENSIONI INDICATE
SONO QUELLE MINIME.

SEZIONE TIPO FOSSO IN TERRA
Scala 1:20

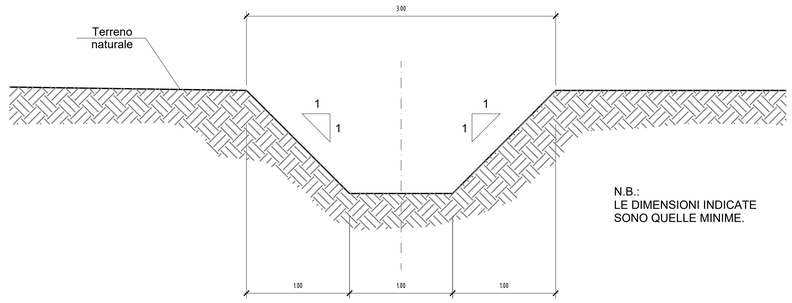

N.B.:
LE DIMENSIONI INDICATE
SONO QUELLE MINIME.

Sezione n° 1
Prog. 0.00

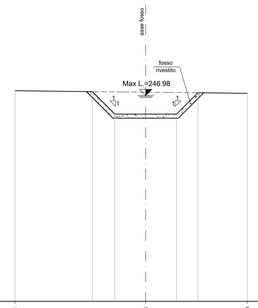

Oriz. 1:100
VERT. 1:100

237.00

QUOTE TERRENO	247.21		247.14		247.09
PROGRESSIVE TERRENO	-6.34		0.00		4.93
DISTANZE PARZIALI PROGETTO		1.00	1.50	1.50	1.04	
QUOTE PROGETTO	247.17	246.98	246.98	246.98	247.12

Sezione n° 3
Prog. 30.00

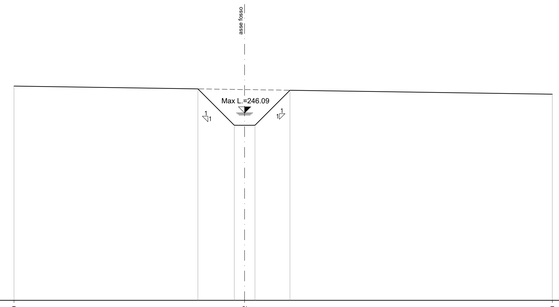

Oriz. 1:100
VERT. 1:100

237.00

QUOTE TERRENO	247.39		247.22		247.00
PROGRESSIVE TERRENO	-11.19		0.00		14.93
DISTANZE PARZIALI PROGETTO		1.77	0.50	0.50	1.70	
QUOTE PROGETTO	247.26	246.49	246.49	246.49	247.19

Sezione n° 2
Prog. 11.20

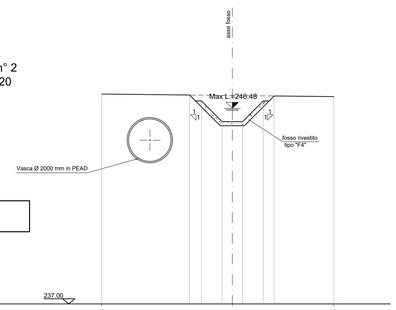

Oriz. 1:100
VERT. 1:100

237.00

QUOTE TERRENO	247.18		247.11		247.05
PROGRESSIVE TERRENO	-6.34		0.00		4.93
DISTANZE PARZIALI PROGETTO		0.57	1.00	0.50	0.50	1.00	0.53	
QUOTE PROGETTO	247.13	246.84	245.84	245.84	245.84	246.84	247.06

Sezione n° 4
Prog. 93.00

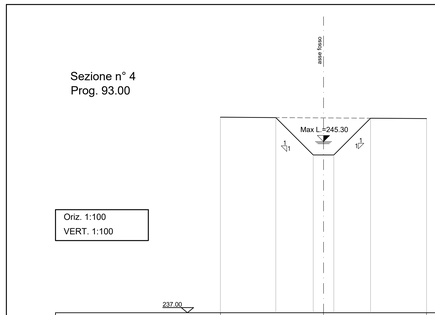

Oriz. 1:100
VERT. 1:100

237.00

QUOTE TERRENO	246.48		246.45		246.42
PROGRESSIVE TERRENO	-5.00		0.00		5.00
DISTANZE PARZIALI PROGETTO		1.81	0.50	0.50	1.78	
QUOTE PROGETTO	246.47	244.65	244.65	244.65	246.43

QUADRILATERO
Marche Umbria S.p.A.

ASSE VIARIO MARCHE-UMBRIA
E QUADRILATERO DI PENETRAZIONE INTERNA
MAXI LOTTO 2

LAVORI DI COMPLETAMENTO DELLA DIRETTRICE PERUGIA ANCONA:
SS. 318 DI "VALFABBRICA", TRATTO PIANELLO -VALFABBRICA
SS. 76 "VAL D'ESINO", TRATTI FOSSATO VICO - CANCELLI E ALBACINA - SERRA SAN QUIRICO
"PEDEMONTANA DELLE MARCHE", TRATTO FABRIANO-MUCCIA-SFERCIA.

PROGETTO ESECUTIVO DI DETTAGLIO

CONTRAENTE GENERALE: DIRPA 2 s.c.a r.l.

Il Progettista del Contraente Generale: Federico Montanari — Ing. Federico Montanari

Il responsabile Integrazioni delle Prestazioni Specialistiche: Ing. Salvatore Lieto

PROGETTAZIONE: Associazione Temporanea di Imprese
Mandataria: PROGETTISTI 2 PROGIN... — *Mandanti:* LOMBARDI SA INGEGNERI CONSULENTI; LOMBARDI-REICO INGEGNERIA S.r.l.; SGAI s.r.l. di E.Fortani & C.

RESPONSABILE DELLA PROGETTAZIONE PER L'A.T.I.: Ing. Antonio Grimaldi

VISTO: IL RESPONSABILE DEL PROCEDIMENTO: Ing. Iginio Farotti

IL COORDINATORE DELLA SICUREZZA IN FASE DI ESECUZIONE: Ing. Vincenzo Pardo

IL DIRETTORE DEI LAVORI: Ing. Peppino Maranzio

2.1.1. - PEDEMONTANA DELLE MARCHE
Lotto funzionale del Sub lotto 2.1 - Tratto Fabriano - Matelica Nord

IDROLOGIA ED IDRAULICA
Sistemazione idrauliche
Fosso al Km 0+885.00 - Planimetria, profilo e sezioni

SCALA: Varie

DATA: **Settembre 2020**

Codice Unico di Progetto (CUP) **F12C03000050021** (Assegnato CIPE 20-04-2015)

Codice elaborato: Opera L0703 | Tratto 2111 | Settore E03 | CEE 0101001 | WBS TV1 | Id. doc. 05 | N. prog. A

REV.	DATA	DESCRIZIONE	Redatto	Controllato	Approvato
A	Settembre 2020	EMISSIONE	TECNOSTRUTTURE	A. TOSIANI	S. LIETO	A. GRIMALDI