

FABRIANO

CERRETO D'ESI

KEY - MAP



LEGENDA IDRAULICA

- DIREZIONE LINEE DI FLUSSO FOSSI DI GUARDIA
- DIREZIONE LINEE DI FLUSSO ACQUE DI PIATTAFORMA
- RECAPITI
- DISPLUVIO
- POZZETTO DI SCAMBIO
- CADITOIA

LEGENDA CANALIZZAZIONI IN PVC IN RILEVATO

- COLLETTORE #315
- COLLETTORE #400
- COLLETTORE #500
- COLLETTORE #600

LEGENDA CANALIZZAZIONI IN PVC IN TRINCEA

- COLLETTORE #315
- COLLETTORE #400
- COLLETTORE #500
- COLLETTORE #600

LEGENDA CANALIZZAZIONI IN PVC SU VIADOTTI

- COLLETTORE #315
- COLLETTORE #400
- COLLETTORE #500
- COLLETTORE #600

LEGENDA IN PVC IN GALLERIA

- COLLETTORE #315



IMPIANTO DI TRATTAMENTO ACQUE DI PRIMA PIOGGIA

INALVEAZIONI

- F0 FOSSO DI GUARDIA 30X30X30
- F1 FOSSO DI GUARDIA 50X50X50
- F2 FOSSO DI GUARDIA 60X60X60
- F3 FOSSO DI GUARDIA 80X80X80
- F4 FOSSO DI GUARDIA 100X100X100
- F5 FOSSO DI GUARDIA RETT. 100X100
- FT FOSSO DISPERDENTE IN TERRA 100X100X100

QUOTA SCORREVOLE IDRAULICA

QUOTA FOSSO

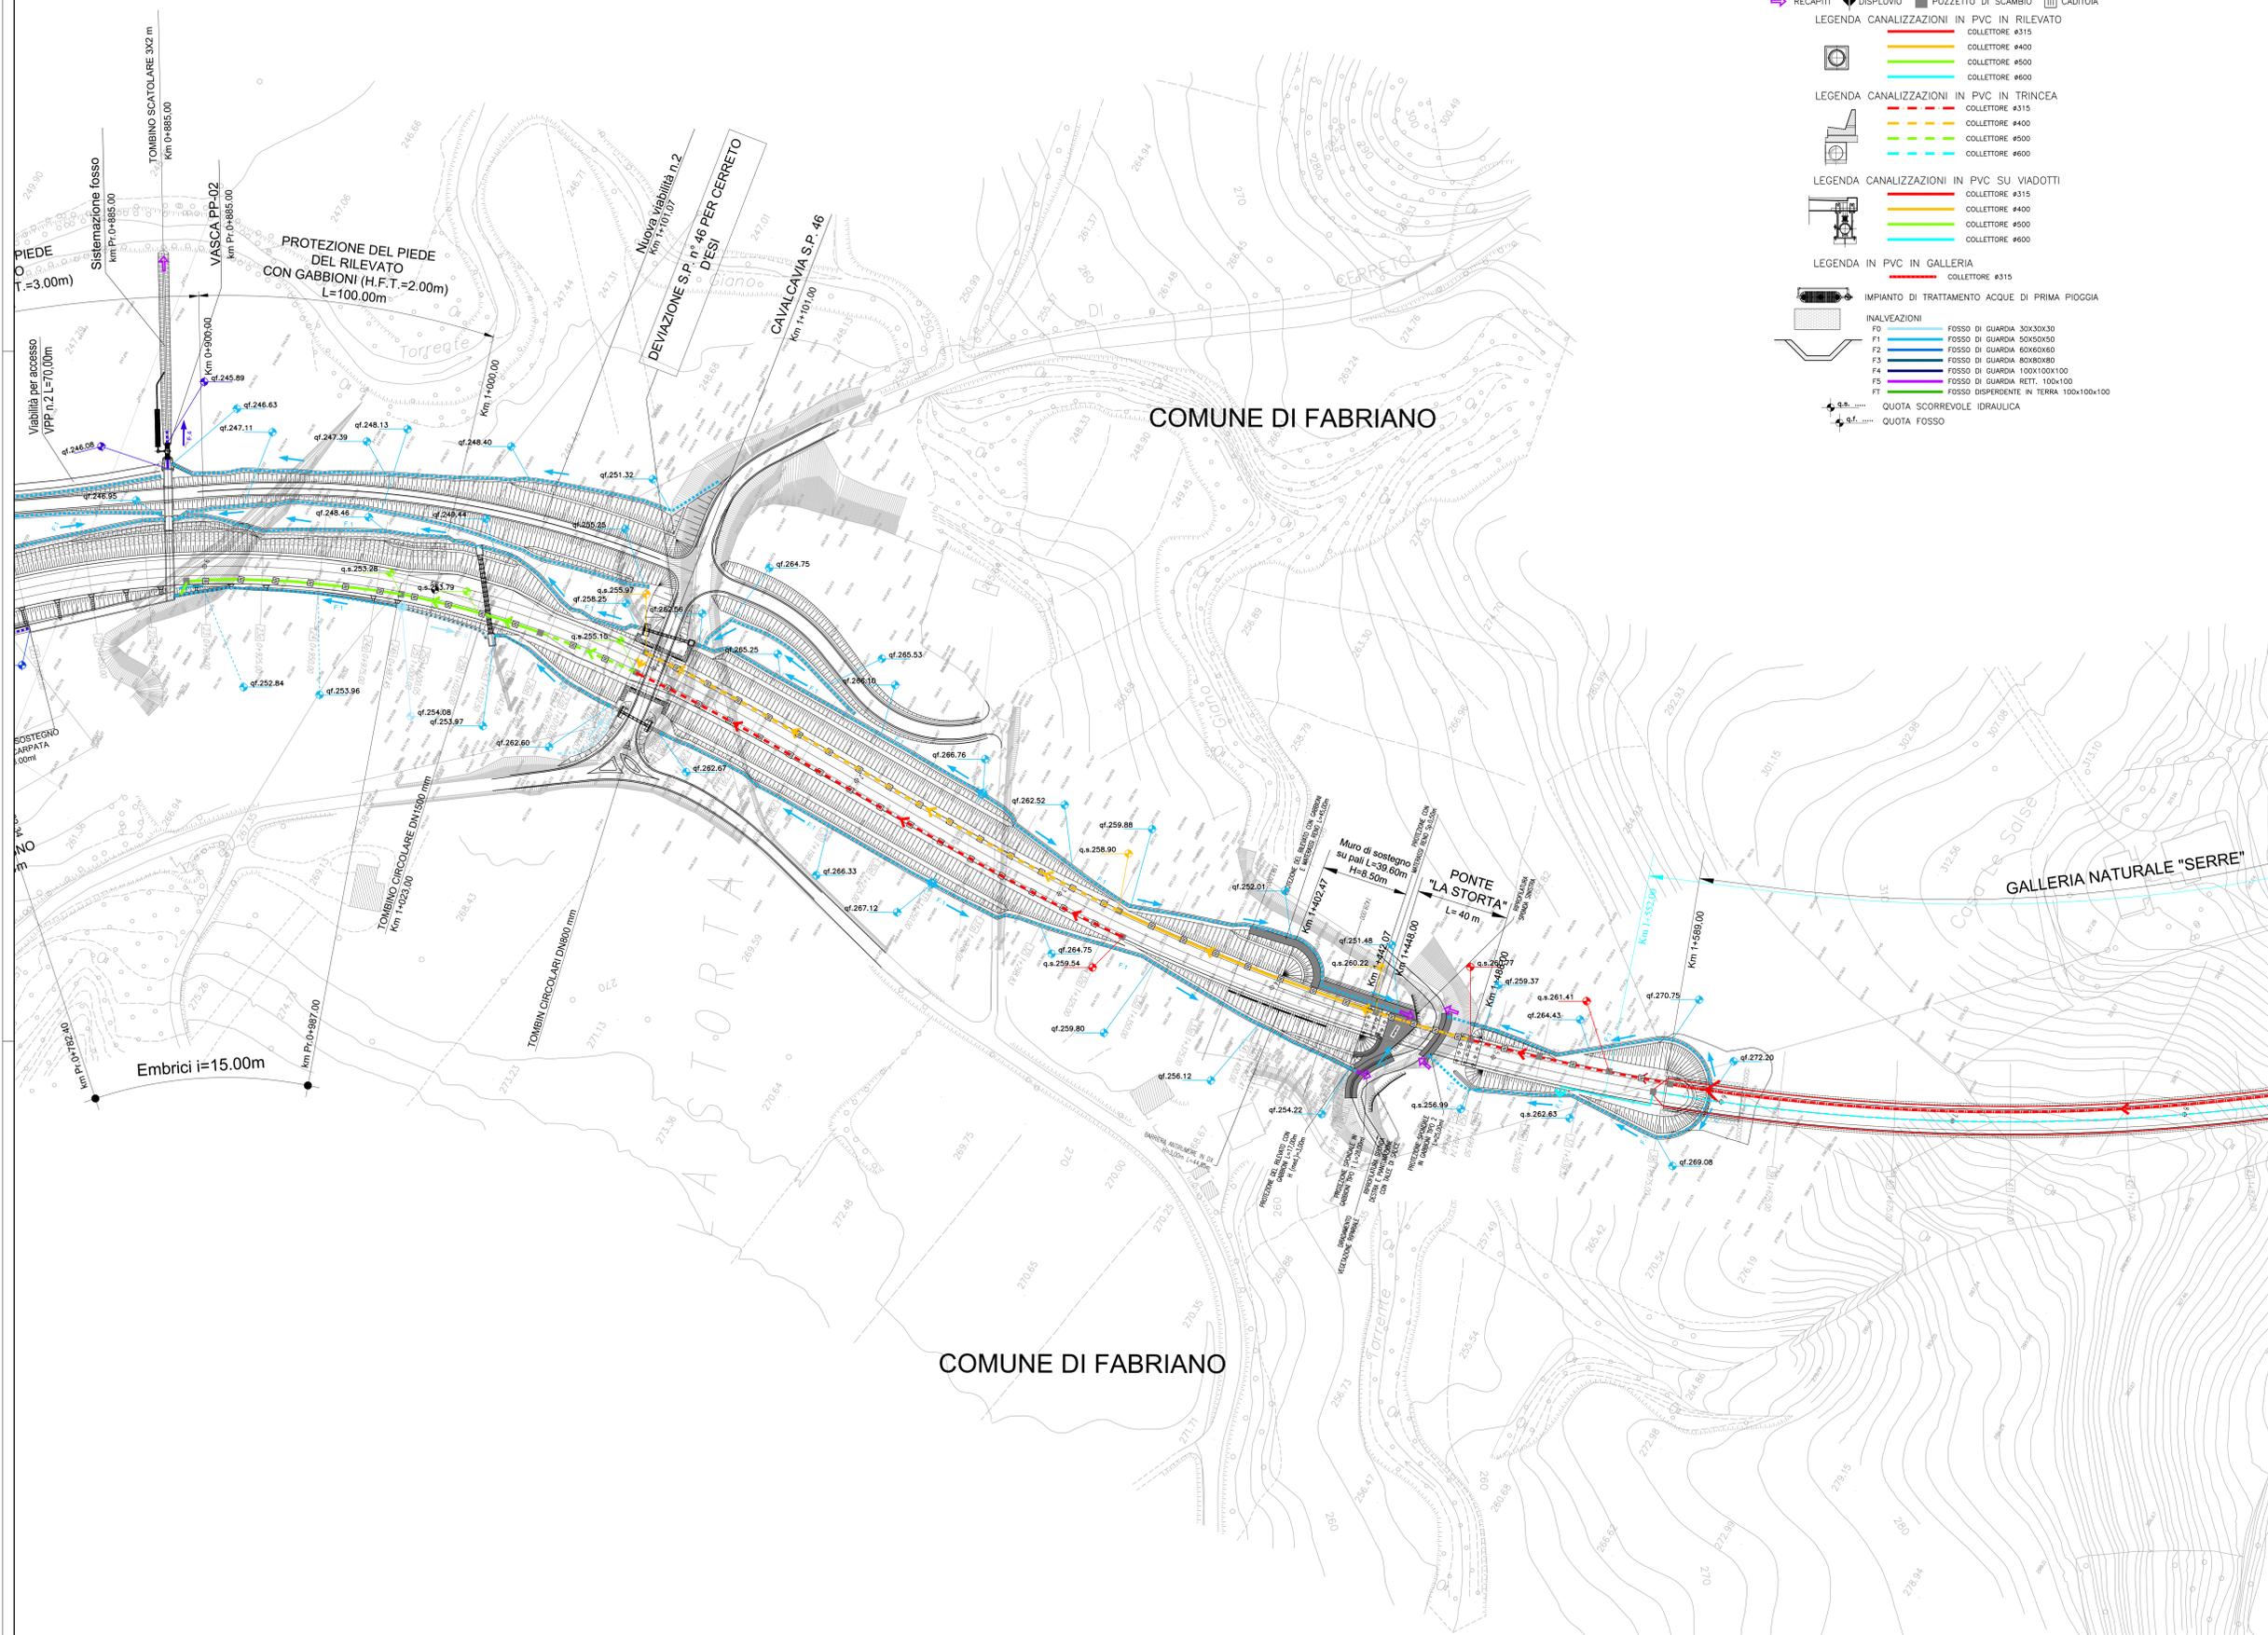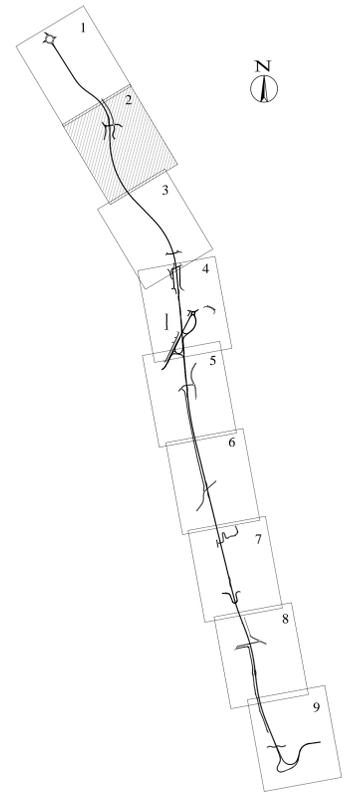

QUADRILATERO
Marche Umbria S.p.A.

**ASSE VIARIO MARCHE-UMBRIA
E QUADRILATERO DI PENETRAZIONE INTERNA
MAXI LOTTO 2**

LAVORI DI COMPLETAMENTO DELLA DIRETTRICE PERUGIA ANCONA:
SS. 318 DI "VALFABBRICA", TRATTO PIANELLO - VALFABBRICA
SS. 76 "VAL DESINO", TRATTO FOSSATO VICO - CANCELE E ALBRACINA - SERRA SAN QUIRICO
"PEDEMONTANA DELLE MARCHE", TRATTO FABRIANO-MUCCIA-SFERCIA

PROGETTO ESECUTIVO DI DETTAGLIO

CONTRAENTE GENERALE: **DIRPA 2** s.c.a.r.l. **Il responsabile del Contraente Generale:** Ing. Federico Montanari **Il responsabile Integrazioni delle Proiezioni Specialistiche:** Ing. Salvatore Lieto

PROGETTAZIONE: Associazione Temporanea di Imprese
Mandatari: **PROGIN** Mandatari: **SCAI s.r.l.** **di E. Fortini & C.**
LOMBARDI SA **INGEGNERI CONSULENTI** **LOMBARDI-REICO** **INGEGNERIA S.R.L.** **www.spa.com**

RESPONSABILE DELLA PROGETTAZIONE PER L.A.T.I.
Ing. Antonio Grimaldi

VISTO IL RESPONSABILE DEL PROCEDIMENTO **IL COORDINATORE DELLA SICUREZZA IN FASE DI ESECUZIONE** **IL DIRETTORE DEI LAVORI**
Ing. Ignio Farotti Ing. Vincenzo Pardo Ing. Peppino Marascio

2.1.1. - PEDEMONTANA DELLE MARCHE
Lotto funzionale del Sub lotto 2.1 - Tratto Fabriano - Matelica Nord **SCALE:** 1:1000
PLANIMETRIA DI PROGETTO **DATA:** Novembre 2020
PLANIMETRIA IDRAULICA LOTTO 1
DA KM 0+850 A KM 1+825

Codice Unico di Progetto (CUP): **F12C03000050021** (Assegnato CUP: 20-04-2015)

Nome File: **LOTTO21TEBSC-FABRIANO-20**

REV.	DATA	DESCRIZIONE	Redatto	Controllato	Approvato
I	Settembre 2020	Riscontro Idrometrica Tecnica QM/DE	PROGIN	PROGIN	S. LIETO
L	Ottobre 2020	Revisione generale	PROGIN	PROGIN	S. LIETO
M	Novembre 2020	Revisione inalterazione La Storta	PROGIN	PROGIN	S. LIETO