


- LEGENDA IDRAULICA**
- DIREZIONE LINEE DI FLUSSO FOSSO DI GUARDIA
  - DIREZIONE LINEE DI FLUSSO ACQUE DI PIATTAFORMA
  - RECAPITI
  - DISPLUVIO
  - POZZETTO DI SCAMBIO
  - CADITOIA
- LEGENDA CANALIZZAZIONI IN PVC IN RILEVATO**
- COLLETTORE #315
  - COLLETTORE #400
  - COLLETTORE #500
  - COLLETTORE #600
- LEGENDA CANALIZZAZIONI IN PVC IN TRINCEA**
- COLLETTORE #315
  - COLLETTORE #400
  - COLLETTORE #500
  - COLLETTORE #600
- LEGENDA CANALIZZAZIONI IN PVC SU VIADOTTI**
- COLLETTORE #315
  - COLLETTORE #400
  - COLLETTORE #500
  - COLLETTORE #600
- LEGENDA IN PVC IN GALLERIA**
- COLLETTORE #315
- IMPIANTO DI TRATTAMENTO ACQUE DI PRIMA PIOGGIA**
- INALVEAZIONI**
- F0 FOSSO DI GUARDIA 30X30X30
  - F1 FOSSO DI GUARDIA 50X50X50
  - F2 FOSSO DI GUARDIA 60X60X60
  - F3 FOSSO DI GUARDIA 80X80X80
  - F4 FOSSO DI GUARDIA 100X100X100
  - F5 FOSSO DI GUARDIA RETI. 100X100
  - F6 FOSSO DISPENDENTE IN TERRA 100X100X100
- QUOTA SCORREVOLE IDRAULICA**
- QUOTA FOSSO**

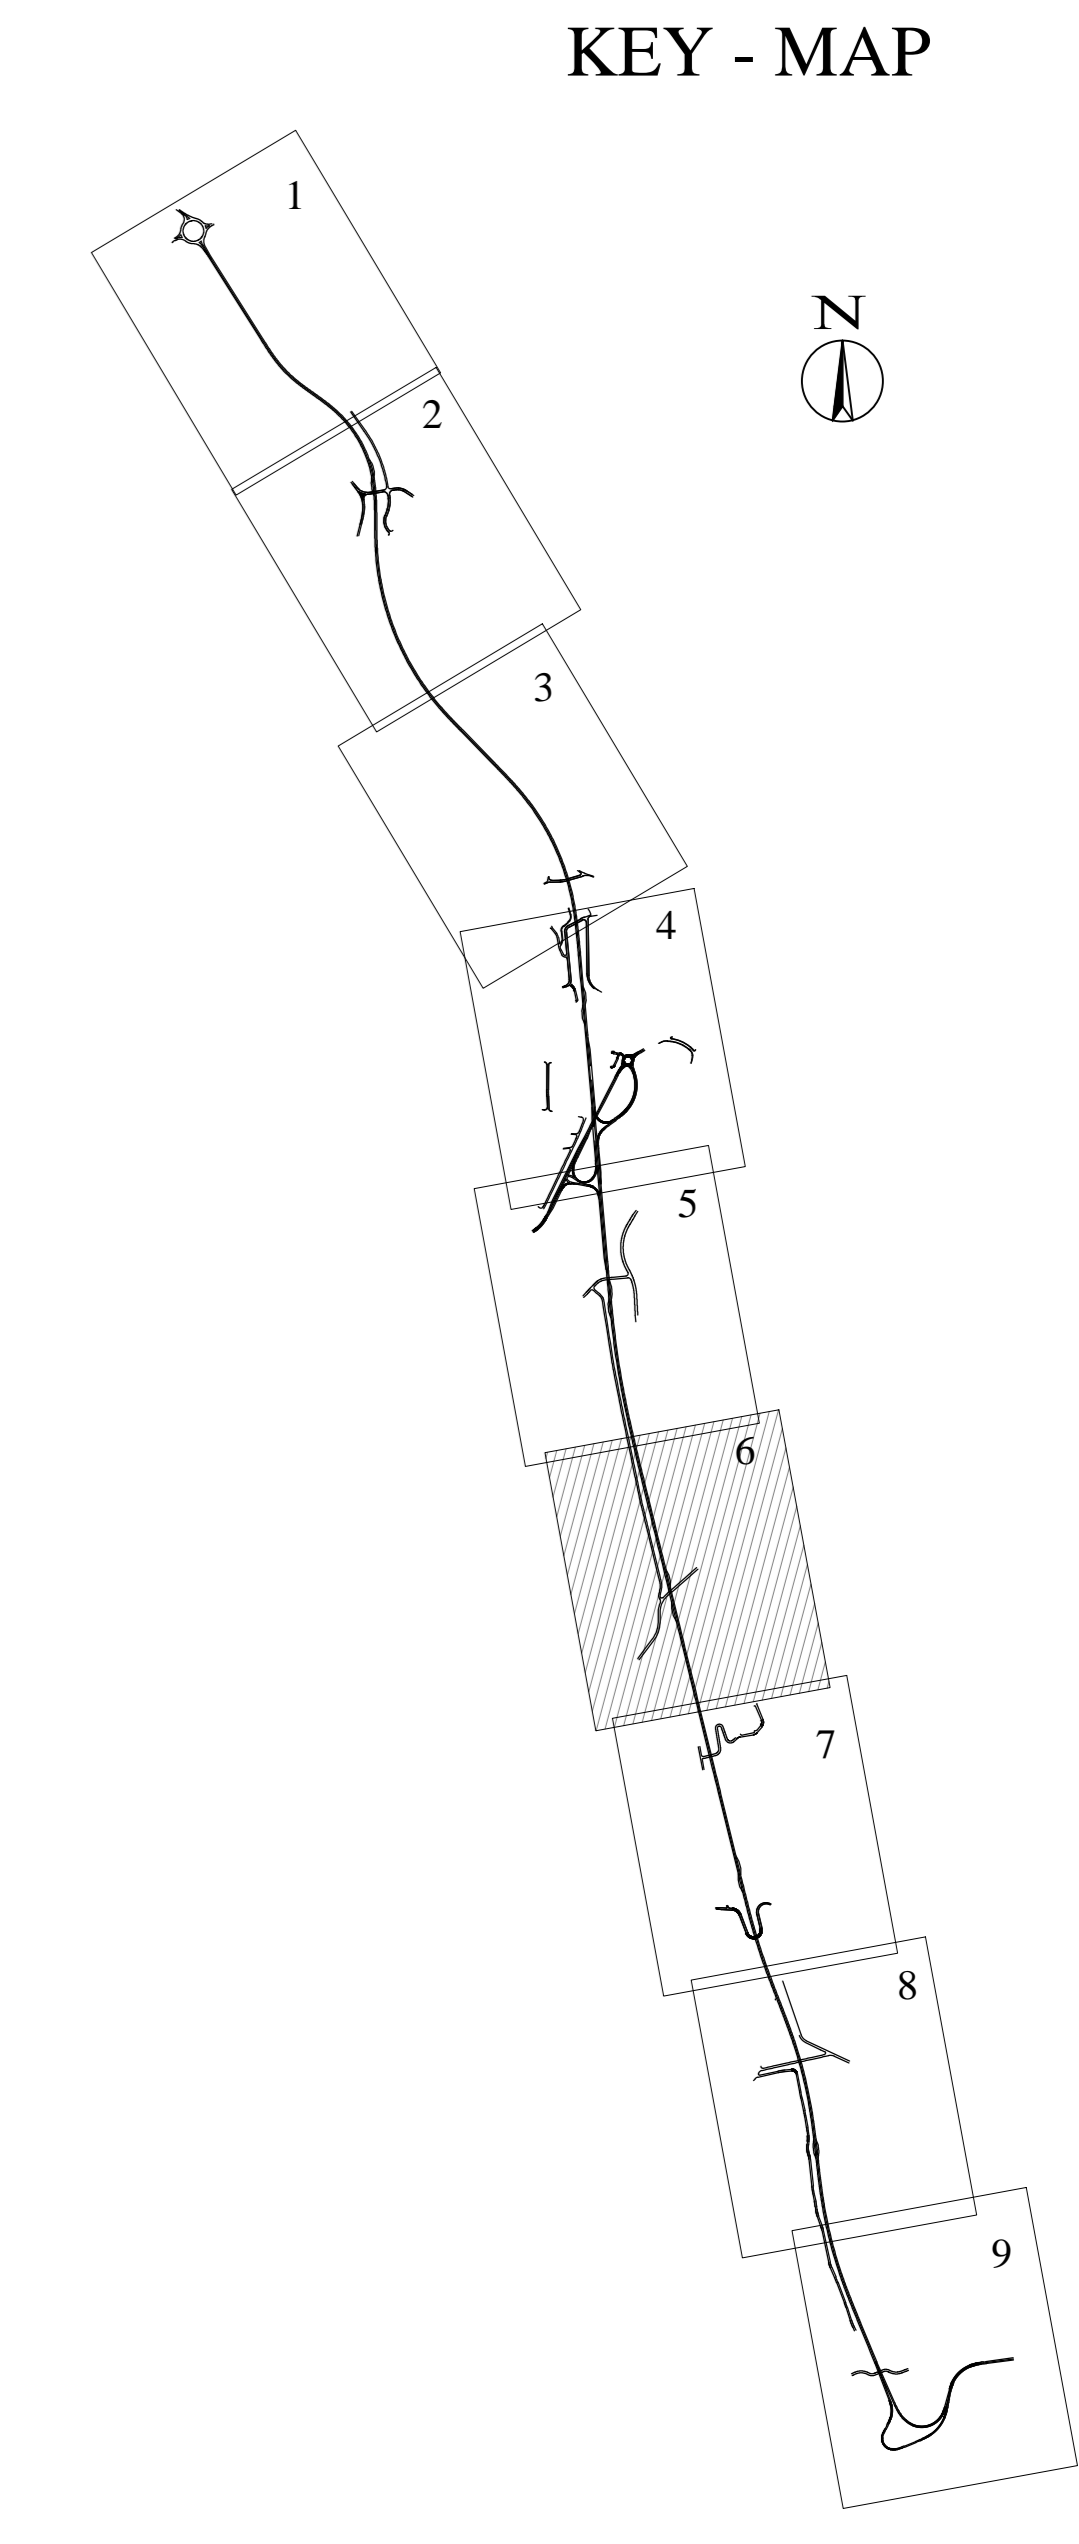

**QUADRILATERO**  
Marche Umbria S.p.A.

**ASSE VIARIO MARCHE-UMBRIA  
E QUADRILATERO DI PENETRAZIONE INTERNA  
MAXI LOTTO 2**

LAVORI DI COMPLETAMENTO DELLA DIRETTRICE PERUGIA ANCONA:  
SS. 318 DI "VALFABBRICA", TRATTO PIANELLO - VALFABBRICA  
SS. 76 "VAL DESINO", TRATTO FOSSATO VICO - CANCELLE E ALBRACINA - SERRA SAN QUIRICO  
"PEDEMONTANA DELLE MARCHE", TRATTO FABRIANO-MUCCIA-SFERCIA

**PROGETTO ESECUTIVO DI DETTAGLIO**

**CONTRAENTE GENERALE:** **DIRPA 2** s.c.a.r.l.  
Ing. Federico Montanari

**Il responsabile del Contratto Generale:** Ing. Salvatore Lieto

**Il responsabile Integratore delle Proiezioni Specialistiche:** Ing. Salvatore Lieto

**PROGETTAZIONE:** Associazione Temporanea di Imprese  
Mandatrice: **PROGIND** Mandatari: **PROGIND**, **LOMBARDI SA** INGEGNERI CONSULENTI, **LOMBARDI-REICO** INGEGNERIA S.R.L., **SGAI s.r.l.** di E. Fortini & C. Studio di Ingegneria e Design Specialistico

**RESPONSABILE DELLA PROGETTAZIONE PER L.A.T.**  
Ing. Antonio Grimaldi

**VISTO IL RESPONSABILE DEL PROCEDIMENTO**  
Ing. Ignazio Farotti

**IL COORDINATORE DELLA SICUREZZA IN FASE DI ESECUZIONE**  
Ing. Vincenzo Pardo

**IL DIRETTORE DEI LAVORI**  
Ing. Peppino Marasco

**2.1.1. - PEDEMONTANA DELLE MARCHE**  
Lotto funzionale del Sub-lotto 2.1 - Tratto Fabriano - Matelica Nord  
PLANIMETRIA DI PROGETTO  
PLANIMETRIA IDRAULICA LOTTO 1  
DA KM 4+550 A KM 5+450

**SCALA:** 1:1000  
**DATA:** Ottobre 2020

Codice Unico di Progetto (CUP): **F12C03000050021** (Assegnato CUP: 20-04-2015)

Nome File: **LOTTO21TEBSC300R102-20**

REV.	DATA	DESCRIZIONE	Redatto	Controllato	Approvato
I	Giugno 2020	Emissione	PROGIND	PROGIND	S. LIETO
L	Settembre 2020	Riscontro Istruttoria Tecnica QM/UL	PROGIND	PROGIND	S. LIETO
M	Ottobre 2020	Revisione generale	PROGIND	PROGIND	S. LIETO