


FABRIANO



MATELICA




KEY - MAP

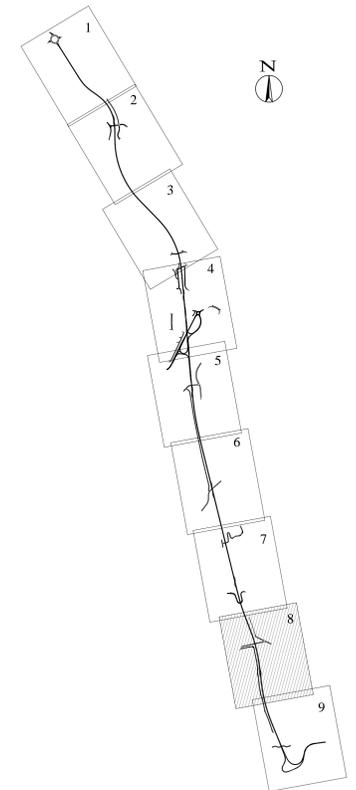

LEGENDA IDRAULICA

- DIREZIONE LINEE DI FLUSSO FOSSI DI GUARDIA
 - DIREZIONE LINEE DI FLUSSO ACQUE DI PIATTAFORMA
 - RECAPITI
 - DISPLUVIO
 - POZZETTO DI SCAMBIO
 - CADITOIA
- LEGENDA CANALIZZAZIONI IN PVC IN RILEVATO
- COLLETTORE #315
 - COLLETTORE #400
 - COLLETTORE #500
 - COLLETTORE #600
- LEGENDA CANALIZZAZIONI IN PVC IN TRINCEA
- COLLETTORE #315
 - COLLETTORE #400
 - COLLETTORE #500
 - COLLETTORE #600
- LEGENDA CANALIZZAZIONI IN PVC SU VIADOTTI
- COLLETTORE #315
 - COLLETTORE #400
 - COLLETTORE #500
 - COLLETTORE #600
- LEGENDA IN PVC IN GALLERIA
- COLLETTORE #315
- IMPIANTO DI TRATTAMENTO ACQUE DI PRIMA PIOGGIA
- ANALVEAZIONI
- F0 FOSSO DI GUARDIA 30x30x30
 - F1 FOSSO DI GUARDIA 50x50x30
 - F2 FOSSO DI GUARDIA 60x60x40
 - F3 FOSSO DI GUARDIA 80x80x40
 - F4 FOSSO DI GUARDIA 100x100x100
 - F5 FOSSO DI GUARDIA RETT. 100x100
 - F6 FOSSO DISPERDENTE IN TERRA 100x100x100
- QUOTA SCORREVOLE IDRAULICA
- QUOTA FOSSO

COMUNE DI MATELICA

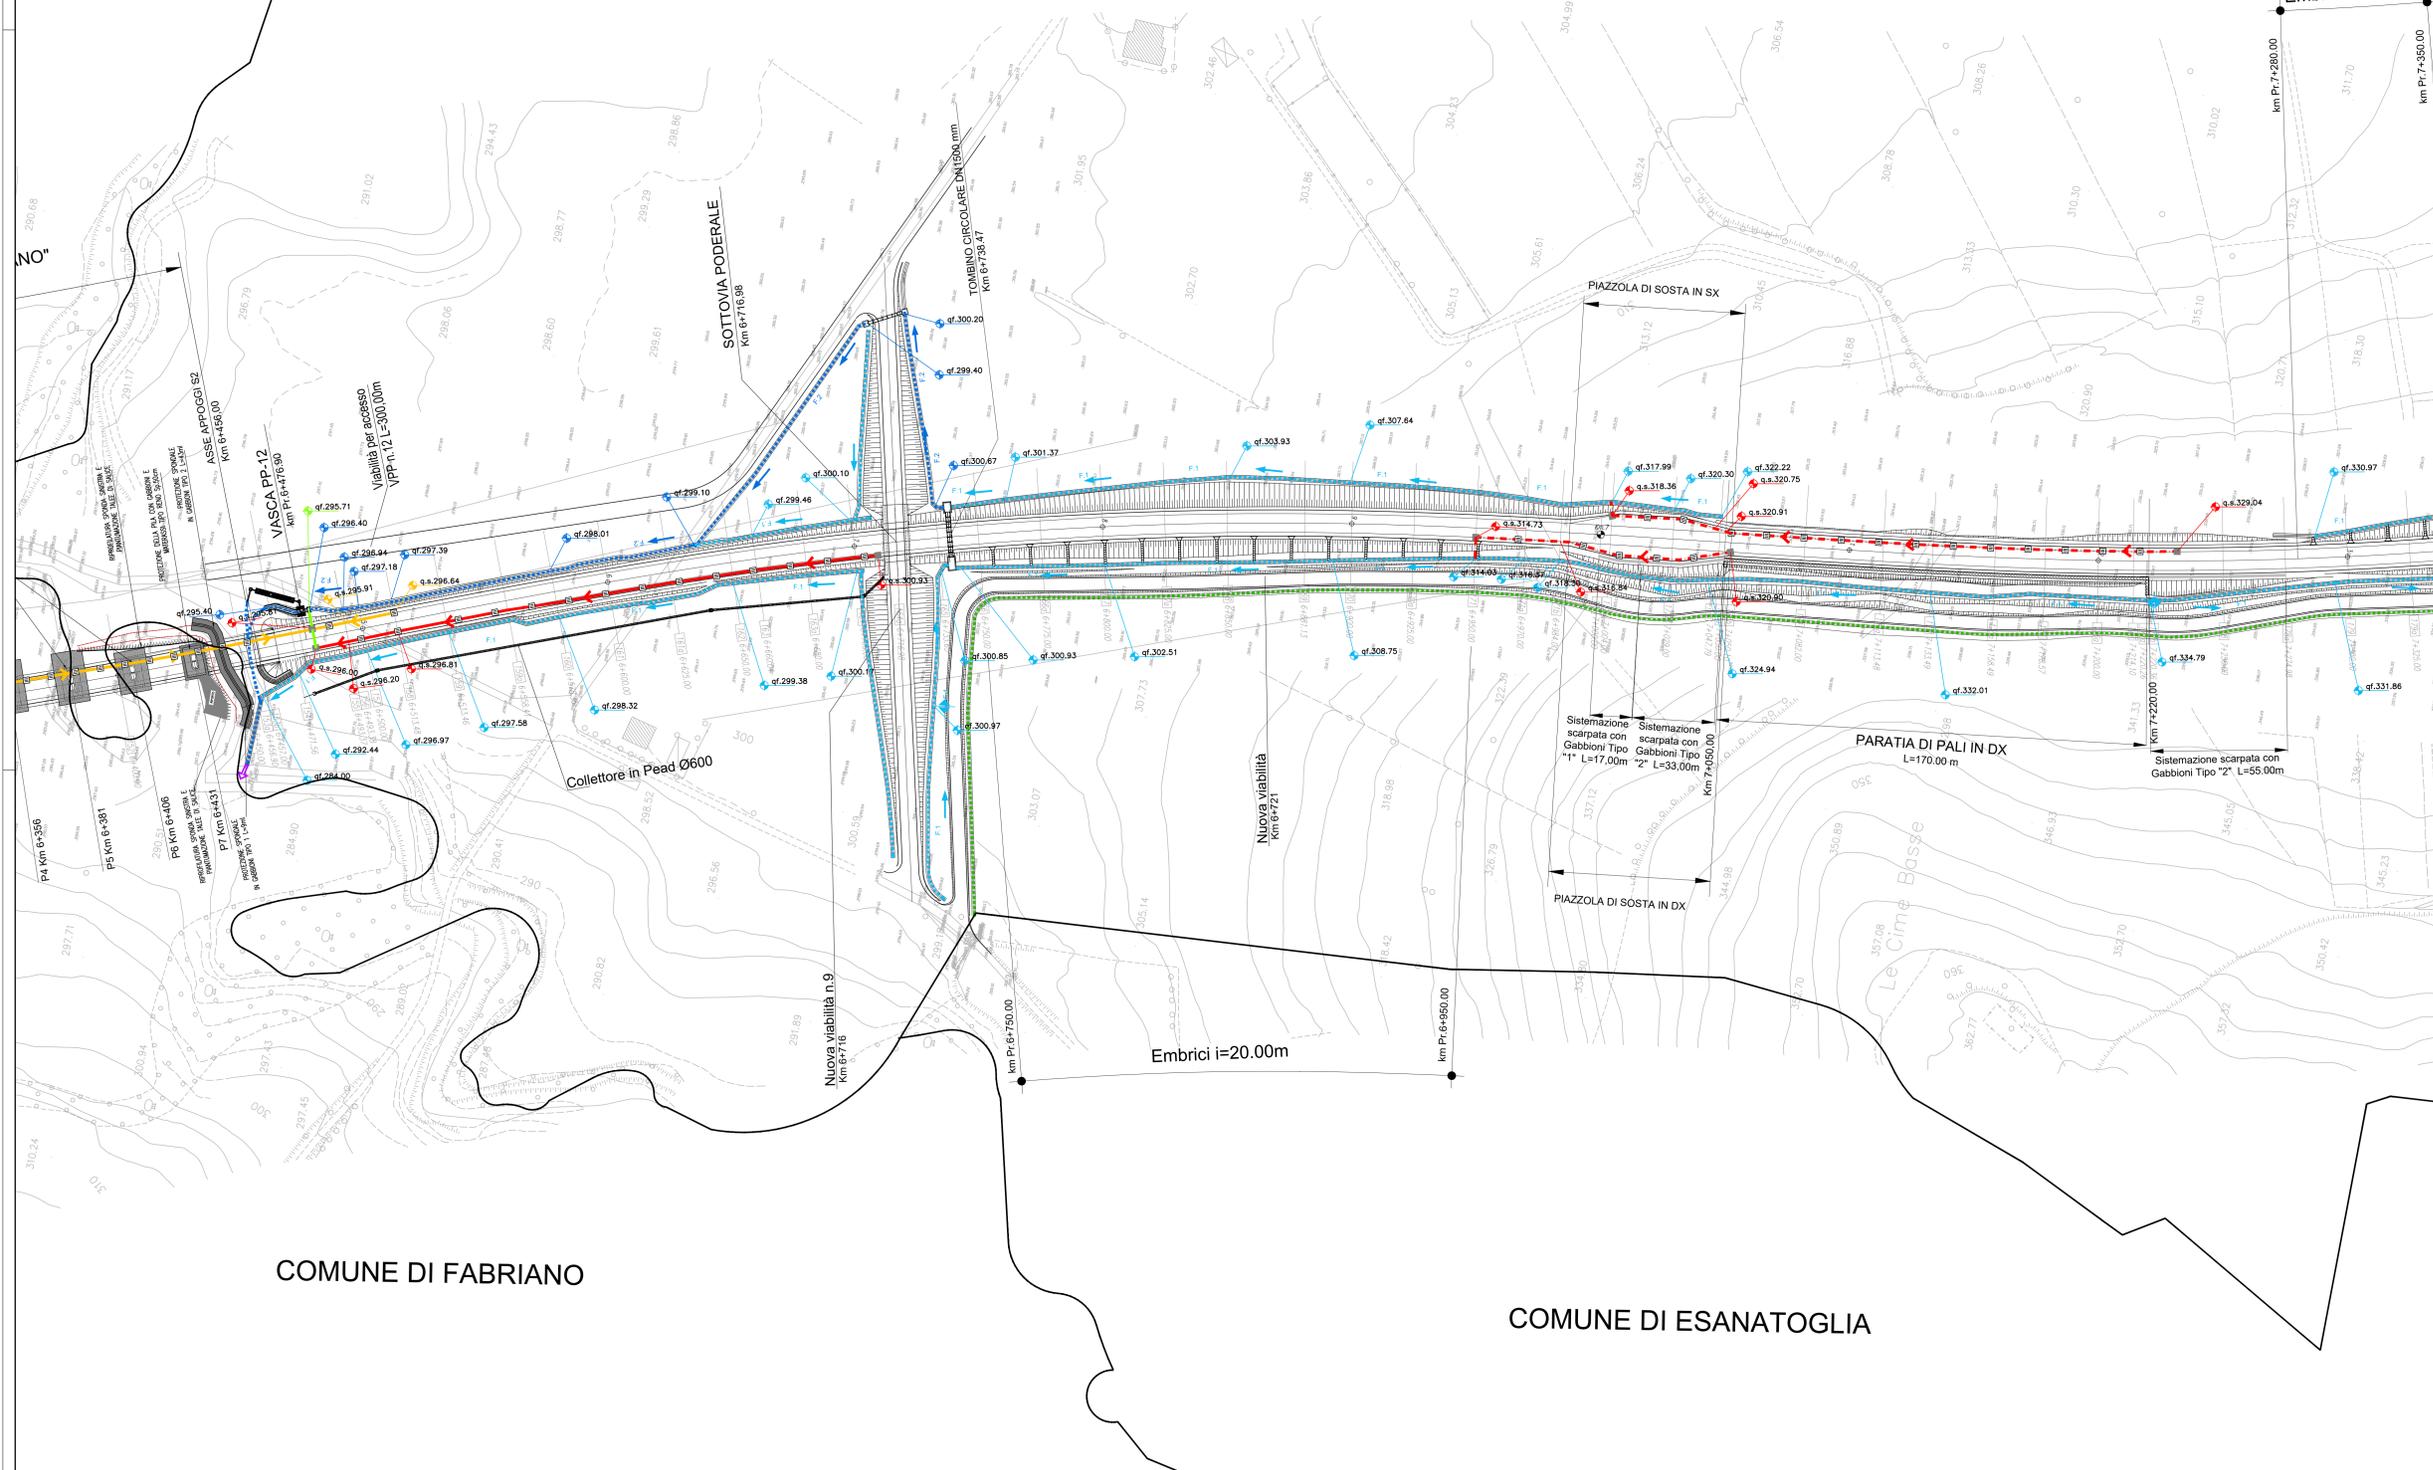

ASSE VIARIO MARCHE-UMBRIA E QUADRILATERO DI PENETRAZIONE INTERNA MAXI LOTTO 2

LAVORI DI COMPLETAMENTO DELLA DIRETTRICE PERUGIA ANCONA: SS. 318 DI "VALFABRICA", TRATTO PIANELLO - VALFABRICA SS. 76 "VAL PESINO", TRATTO FOSSATO VICO - CANCELLE E ALBRACINA - SERRA SAN QUIRICO "PEDEMONTANA DELLE MARCHE", TRATTO FABRIANO-MUCCIA-SFERCIA.

PROGETTO ESECUTIVO DI DETTAGLIO

CONTRAENTE GENERALE: DIRPA 2 s.c.a.r.l. Il responsabile del Contratto Generale: Ing. Federico Montanari. Il responsabile Integrazioni delle Proiezioni Specialistiche: Ing. Salvatore Lieto.

PROGETTAZIONE: Associazione Temporanea di Imprese. Mandataria: PROGIM. Mandatari: LOMBARDI SA INGEGNERI CONSULENTI, LOMBARDI-REICO INGEGNERIA S.R.L., SGAI S.r.l. di E. Fortini & C. Studio di Ingegneria e Design Specialistico.

RESPONSABILE DELLA PROGETTAZIONE PER L.A.T.I.: Ing. Antonio Grimaldi. VISTO IL RESPONSABILE DEL PROCEDIMENTO: Ing. Ignazio Faroti. IL COORDINATORE DELLA SICUREZZA IN FASE DI ESECUZIONE: Ing. Vincenzo Pardo. IL DIRETTORE DEI LAVORI: Ing. Peppino Marascio.

2.1.1. - PEDEMONTANA DELLE MARCHE Loto funzionale del Sub-lotto 2.1 - Tratto Fabriano - Matelica Nord. PLANIMETRIA IDRAULICA LOTTO 1 DA KM 6+400 A KM 7+300. DATA: Novembre 2020. SCALA: 1:1000.

Codice Unico di Progetto (CUP): F12C03000050021 (Assegnato CUP: 20-04-2015).

Codice elaborato: L 0 7 0 3 | 2 | 1 | E | 0 6 | C | S | I | 9 | 0 | P | L | A | I | 9 | M. Nome File: C:\030317\EBSC\F00R1A12-20

REV.	DATA	DESCRIZIONE	Redatto	Controllato	Approvato
1	Settembre 2020	Riscontro Istanza Tecnica QM/DEL	PROGIM	PROGIM	S. LIETO
L	Ottobre 2020	Revisione generale	PROGIM	PROGIM	S. LIETO
M	Novembre 2020	Revisione inademissione Bargagnato	PROGIM	PROGIM	S. LIETO

COMUNE DI FABRIANO

COMUNE DI ESANATOGLIA