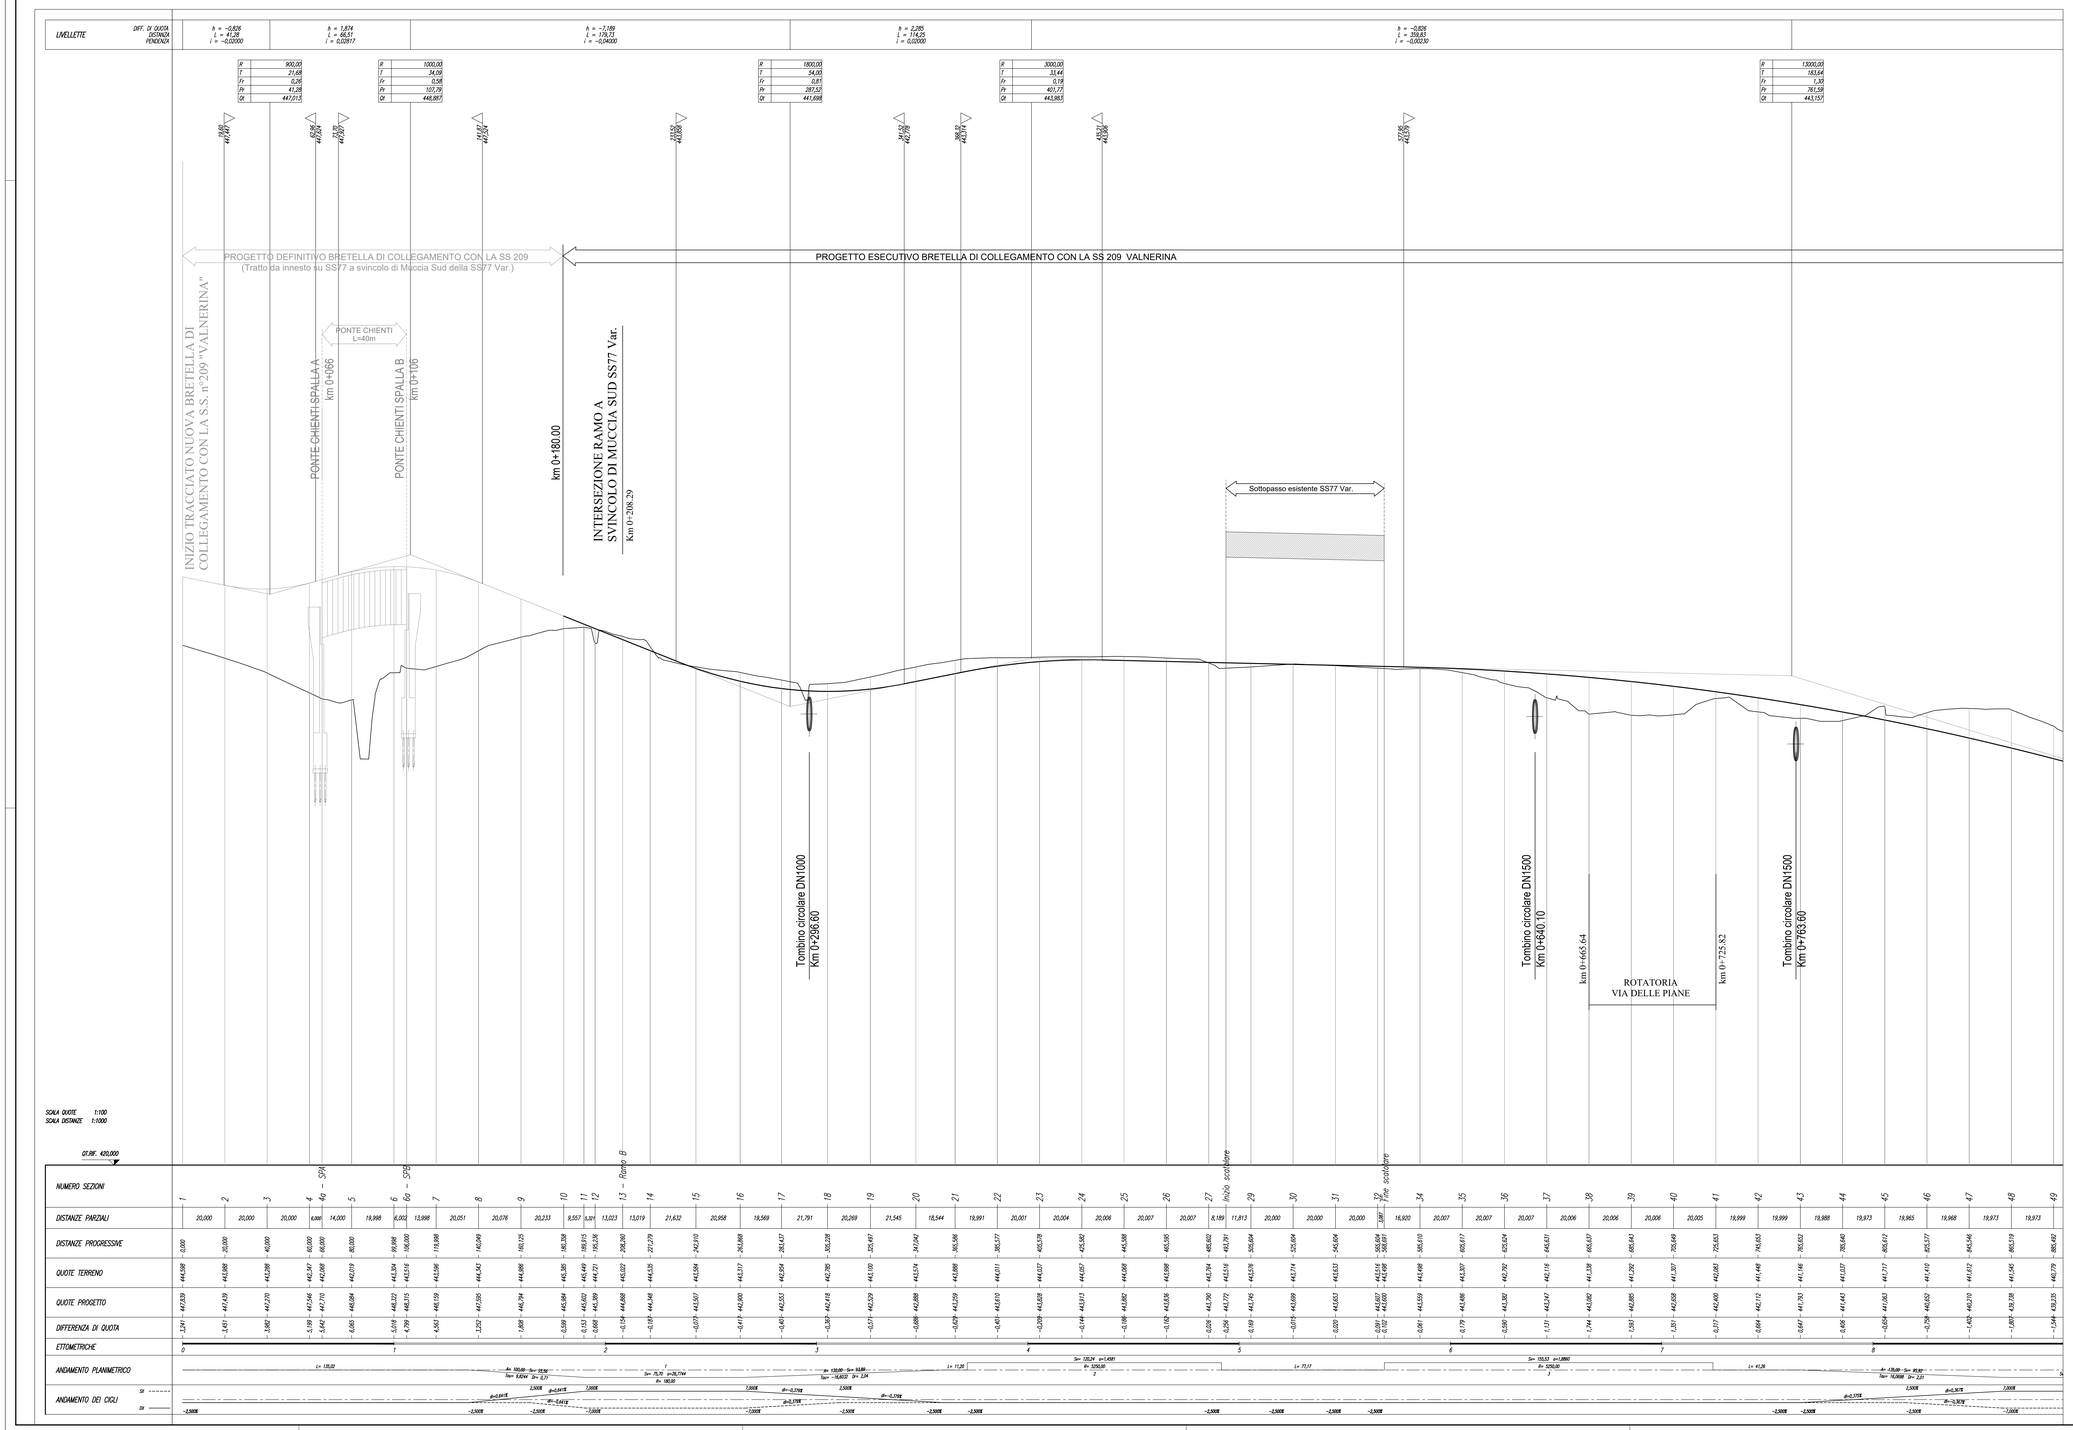

QUADRILATERO
Marche Umbria S.p.A.

ASSE VIARIO MARCHE-UMBRIA
E QUADRILATERO DI PENETRAZIONE INTERNA
MAXI LOTTO 2

LAVORI DI COMPLETAMENTO DELLA DIRETTRICE PERUGIA ANCONA:
SS. 318 DI "VALFABBRICA", TRATTO PIANELLO -VALFABBRICA
SS. 76 "VAL D'ESINO", TRATTI FOSSATO VICO - CANCELLI E ALBACINA - SERRA SAN QUIRICO
"PEDEMONTANA DELLE MARCHE", TRATTO FABRIANO-MUCCIA-SFERCIA.

PERIZIA DI VARIANTE

CONTRAENTE GENERALE:
DIRPA 2 s.c.a r.l.

Il responsabile del Contraente Generale:
Firmato digitalmente da
FEDERICO MONTANARI
Data e ora della firma: 26/11/2020 12:55:02
Ing. Federico Montanari

Il responsabile Integrazioni delle Prestazioni Specialistiche:
Firmato digitalmente da: LETO SALVATORE
Data: 25/11/2020 14:03:47
Ing. Salvatore Lieto

PROGETTAZIONE: *Associazione Temporanea di Imprese*
Mandataria: PROGIN S.r.l.
Mandanti: LOMBARDI SA INGEGNERI CONSULENTI; LOMBARDI-REICO INGEGNERIA S.r.l.; SGAI s.r.l. di E.Fortani & C. Studio di Ingegneria e Geologia Applicata www.sgai.com

RESPONSABILE DELLA PROGETTAZIONE PER L'A.T.I.
Prof. Ing. Antonio Grimaldi
GEOLOGO
Dott. Geol. Fabrizio Pontoni
COORDINATORE DELLA SICUREZZA IN FASE DI PROGETTAZIONE
Ing. Michele Curiale

Dott. Ing. MICHELE CURIALE n. 1870 Sez. A Ordine degli Ingegneri della Provincia dell'Aquila

VISTO: IL RESPONSABILE DEL PROCEDIMENTO
Ing. Iginio Farotti

2.1.1. - PEDEMONTANA DELLE MARCHE
Lotto funzionale del Sub lotto 2.1 - Tratto Fabriano - Matelica Nord
PROFILI
Bretella di collegamento alla S.S. 209 Valnerina
Profilo longitudinale - Tav.1 di 2

SCALA: *1:1000/100*
DATA: Giugno 2020

Codice Unico di Progetto (CUP): **F12C03000050021** (Assegnato CIPE 20-04-2015)

Codice elaborato: Opera L07 | Tratto 01 | Settore 2 | OIE 1 | WBS E07 | Id. doc. CS3 | N. prog. 0000 | Rev. PRF 01 R
Nome File: L0701201E07CS3000PRF01R

REV.	DATA	DESCRIZIONE	Redatto		Controllato	Approvato
F	Aprile 2019	Emissione PED	PROGIN	PROGIN	S. Lieto	A. Grimaldi
G	Aprile 2019	Emissione a seguito istruttoria	PROGIN	PROGIN	S. Lieto	A. Grimaldi
H	Giugno 2020	Emissione per Perizia di Variante	PROGIN	C. Di Serio	S. Lieto	A. Grimaldi