



SEZIONE TIPO IN VIADOTTO ASSE PRINCIPALE
VIABILITA' EXTRAURBANA SECONDARIA CATEGORIA C1

SCALA 1:100

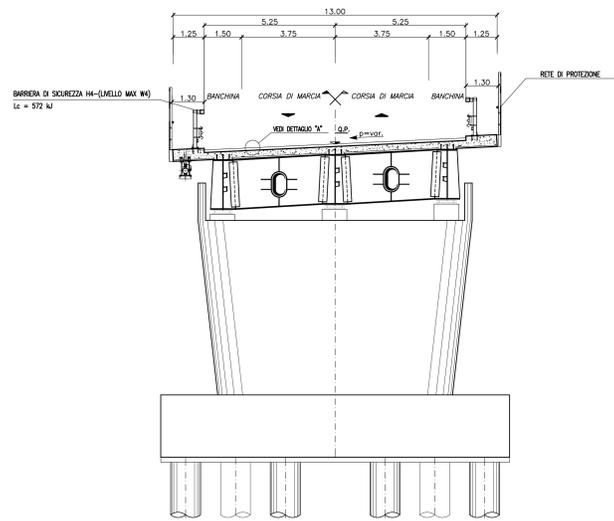


SEZIONE TIPO IN VIADOTTO ASSE PRINCIPALE CON CORSIA DI ACCELERAZIONE

SCALA 1:100

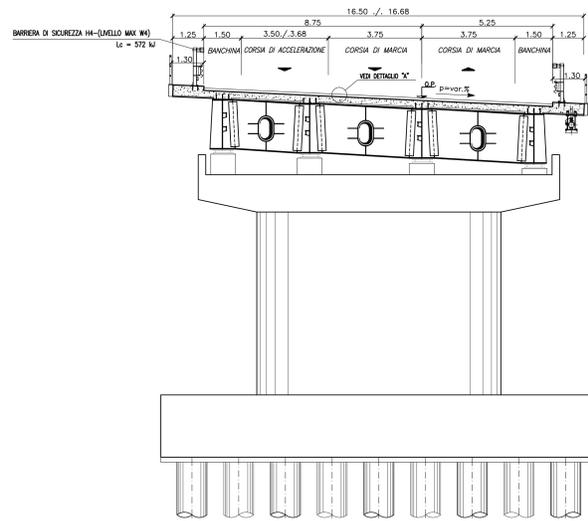


SEZIONE TIPO IN VIADOTTO ASSE PRINCIPALE
CON CORSIE DI ACCELERAZIONE E DECELERAZIONE
VIABILITA' EXTRAURBANA SECONDARIA CATEGORIA C1

SCALA 1:100

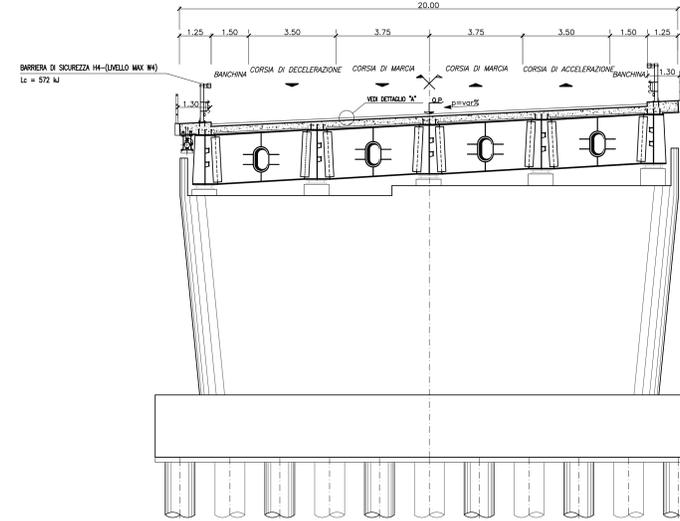


SEZIONE TIPO IN VIADOTTO ASSE PRINCIPALE
CON ALLARGAMENTO IN CURVA
VIABILITA' EXTRAURBANA SECONDARIA CATEGORIA C1

SCALA 1:100

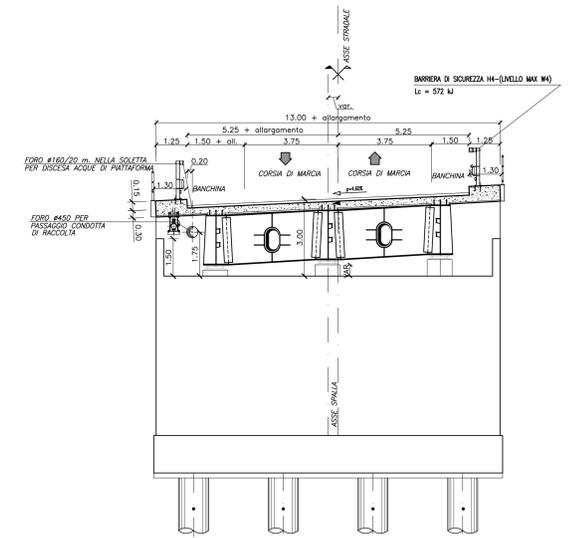


SEZIONE TIPO IN VIADOTTO
RAMPA DI SVINCOLO MONODIREZIONALE
SCALA 1:100

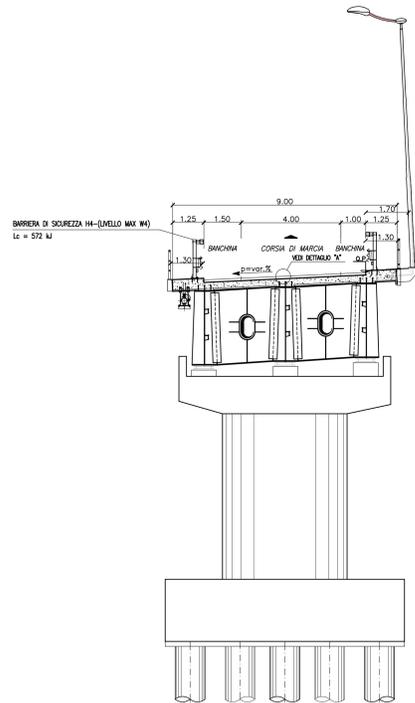

SEZIONE TIPO IN VIADOTTO PER VIABILITA'
EXTRAURBANA SECONDARIA CATEGORIA C2
E RAMPE DI SVINCOLO BIDIREZIONALI


SCALA 1:100

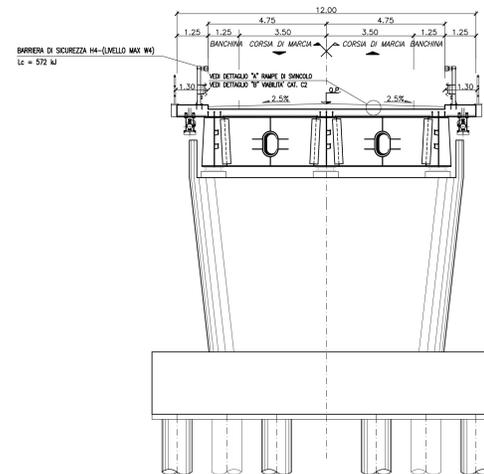


N.B. - NEL PRESENTE (LARGO) LA TIPOLOGIA DELLE TRAM E INDICATA.

SEZIONE TIPO IN VIADOTTO
VIABILITA' EXTRAURBANA LOCALE CATEGORIA F2


SCALA 1:100

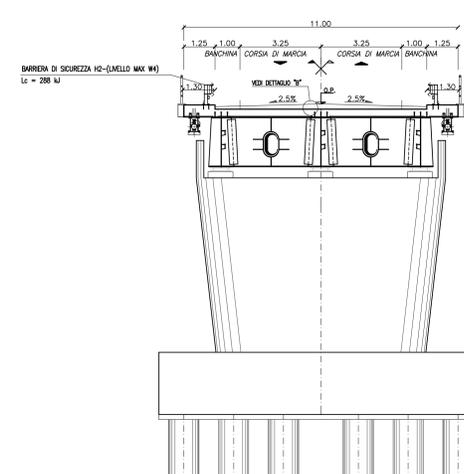

DETTAGLIO "A"
SCALA 1:5

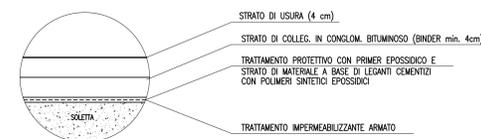

DETTAGLIO "B"
SCALA 1:5

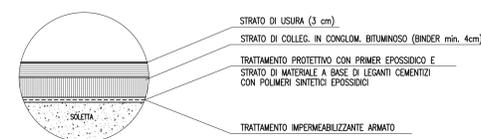

QUADRILATERO
Marche Umbria S.p.A.

**ASSE VIARIO MARCHE-UMBRIA
E QUADRILATERO DI PENETRAZIONE INTERNA
MAXI LOTTO 2**

LAVORI DI COMPLETAMENTO DELLA DIRETTRICE PERUGIA ANCONA:
SS. 318 DI "VALFABBRICA", TRATTO PIANELLO - VALFABBRICA
SS. 76 "VAL DESINO", TRATTO FOSSATO VICO - CANCELE E ALBRACINA - SERA SAN QUIRICO
"PEDEMONTANA DELLE MARCHE", TRATTO FABRIANO-MUCCIA-SFERCIA.

PROGETTO ESECUTIVO DI DETTAGLIO

CONTRAENTE GENERALE: **DIRPA 2** s.c.a.r.l. Ing. Federico Montanari
Il responsabile del Contratto Generale: Ing. Salvatore Lieto
Il responsabile Integrazioni delle Proiezioni Specialistiche: Ing. Poppino Marasco

PROGETTAZIONE: Associazione Temporanea di Imprese
Mandatari: **PROGIN**, **LOMBARDI SA** INGEGNERI CONSULENTI, **LOMBARDI-REICO** INGEGNERI CONSULENTI, **SGAI s.r.l.** s.r.l. E. FORNARI & C. Studio di Ingegneria e Design Specialistico

RESPONSABILE DELLA PROGETTAZIONE PER L'A.T.: Ing. Antonio Grimaldi
VISTO IL RESPONSABILE DEL PROCEDIMENTO: Ing. Ignazio Faroti
IL COORDINATORE DELLA SICUREZZA IN FASE DI ESECUZIONE: Ing. Vincenzo Pardo
IL DIRETTORE DEI LAVORI: Ing. Poppino Marasco

2.1.1. - PEDEMONTANA DELLE MARCHE
Lotto funzionale del Sub lotto 2.1 - Tratto Fabriano - Matelica Nord
SEZIONI TIPO E PARTICOLARI COSTRUTTIVI
SEZIONI TIPO IN CORRISPONDENZA DI VIADOTTI

SCALA: 1:50
DATA: Luglio 2020

Codice Unico di Progetto (CUP): F12C03000050021 (Assegnato CUP: 20-04-2015)

Codice elaborato: L 0 7 0 3 | 2 | 1 | E | 0 8 | C | S | I | 9 | 0 | 0 | S | 2 | 7 | 0 3 | E

REV.	DATA	DESCRIZIONE	Redatto	Controllato	Approvato
D	Giugno 2016	EMISSIONE ADESSO DI OSSERVAZIONI	PROGIN	PROGIN	S. LIETO
E	Luglio 2020	Revisione generale	PROGIN	PROGIN	S. LIETO