




SEZIONE LONGITUDINALE IMPALCATO  
CAVALCAVIA TIPO 1  
scala 1:100

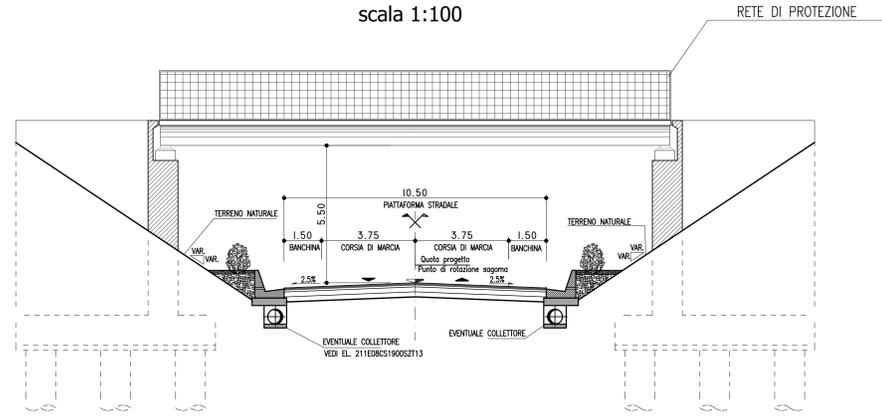


SEZIONE LONGITUDINALE IMPALCATO  
CAVALCAVIA TIPO 2  
scala 1:100

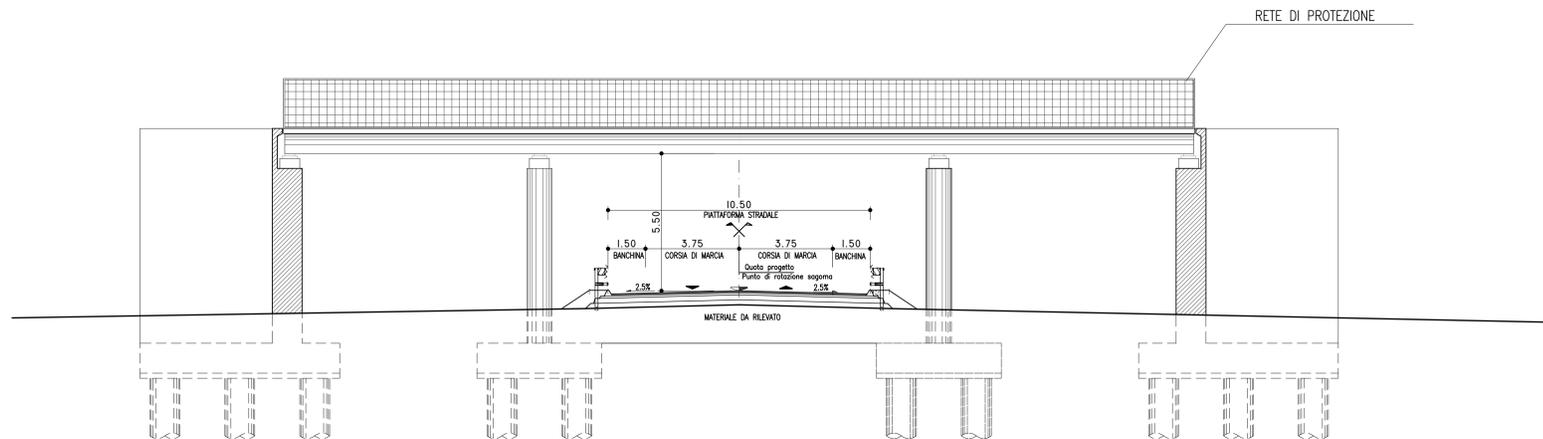

SEZIONE TIPO IN CORRISPONDENZA DEI SOTTOVIA  
scala 1:100

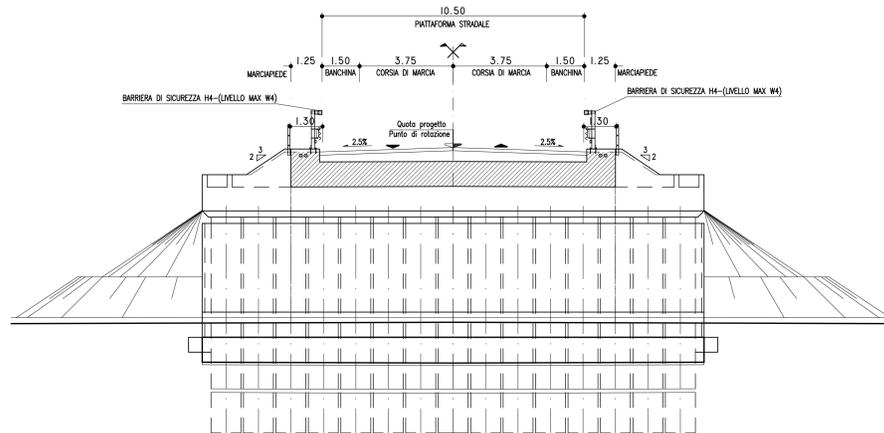

PARTICOLARE PAVIMENTAZIONE  
IN CORRISPONDENZA DEI SOTTOVIA  
- Scala 1:10 -

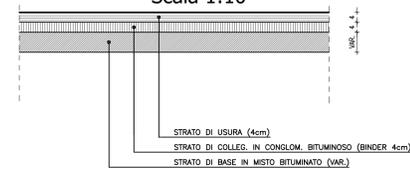

ASSE VIARIO MARCHE-UMBRIA  
E QUADRILATERO DI PENETRAZIONE INTERNA  
MAXI LOTTO 2

LAVORI DI COMPLETAMENTO DELLA DIRETTRICE PERUGIA ANCONA:  
SS. 318 DI "VALFABBRICA", TRATTO PIANELLO-VALFABBRICA  
SS. 76 "VAL DESINO", TRATTO FOSSATO VICO - CANCELLE E ALBACINA - SIERRA SAN QUIRICO  
"PEDEMONTANA DELLE MARCHE", TRATTO FABRIANO-MUCCIA-SFERCIA.

PROGETTO ESECUTIVO DI DETTAGLIO

CONTRAENTE GENERALE: <b>DIRPA 2</b> S.C.G.T.I.	Il responsabile del Contrante Generale: Ing. Federico Montanari	Il responsabile Integratori delle Proiezioni Specialistiche: Ing. Salvatore Listo
------------------------------------------------------	--------------------------------------------------------------------	--------------------------------------------------------------------------------------

PROGETTAZIONE: Associazione Temporanea di Imprese Mandatari: <b>PROGIN</b>	Mandatari: <b>LOMBARDI SA</b> (INGEGNERI CONSULENTI), <b>LOMBARDI-REICO</b> (INGEGNERIA S.R.L.), <b>SGAI S.R.L.</b> (Studio di Topografia e Geologia Applicata)
-------------------------------------------------------------------------------	---

RESPONSABILE DELLA PROGETTAZIONE PER LA T.1: Ing. Antonio Grimaldi	IL COORDINATORE DELLA SICUREZZA IN FASE DI ESECUZIONE: Ing. Ignazio Farotti	IL DIRETTORE DEI LAVORI: Ing. Vincenzo Pando	Ing. Peppino Marascio
-----------------------------------------------------------------------	--------------------------------------------------------------------------------	-------------------------------------------------	-----------------------

2.1.1. - PEDEMONTANA DELLE MARCHE Lotto funzionale del Sub lotto 2.1 - Tratto Fabriano - Matelica Nord	SCALA: 1:100
SEZIONI TIPO E PARTICOLARI COSTRUTTIVI SEZIONI TIPO IN CORRISPONDENZA DI CAVALCAVIA E SOTTOVIA	DATA: Settembre 2020

Codice Unico di Progetto (CUP): F12C0300050021 (Assegnato CIPE 20-04-2015)

Codice elaborato:	Opera	Tratto	Settore	CEE	VRB	St. dir.	N. prog.	Rev.
	1	0	7	0	3	1	2	1
	1	0	8	1	0	8	1	0
	1	0	8	1	0	0	1	0
	1	0	8	1	0	0	1	0

REV.	DATA	DESCRIZIONE	Redatto	Controllato	Approvato
D	Giugno 2016	EMMISSIONE AUTOTUTTO OSSERVAZIONI - ANAKA 2016	PROGIN	PROGIN	S. LIETO
E	Luglio 2020	Revisione generale	PROGIN	PROGIN	S. LIETO
F	Settembre 2020	Riscontro istruttoria QM-DA	PROGIN	PROGIN	S. LIETO