




IN SOTTOVIA
SCALA 1:50

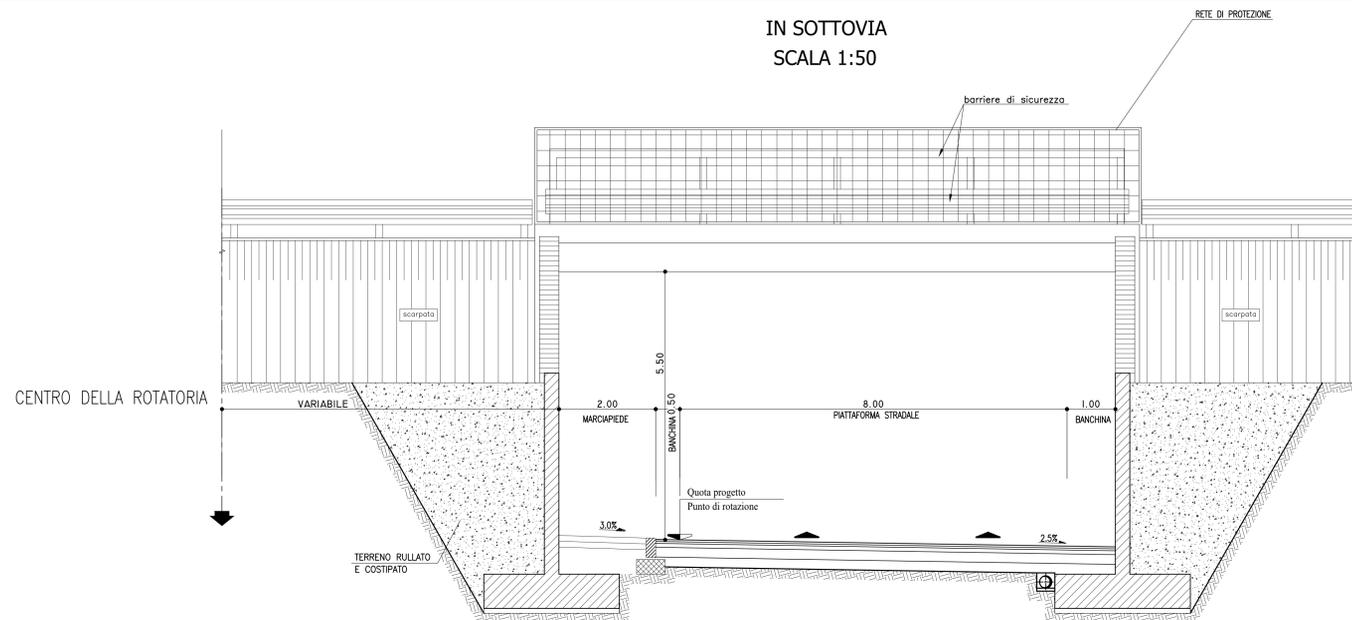

IN CAVALCAVIA
SCALA 1:50

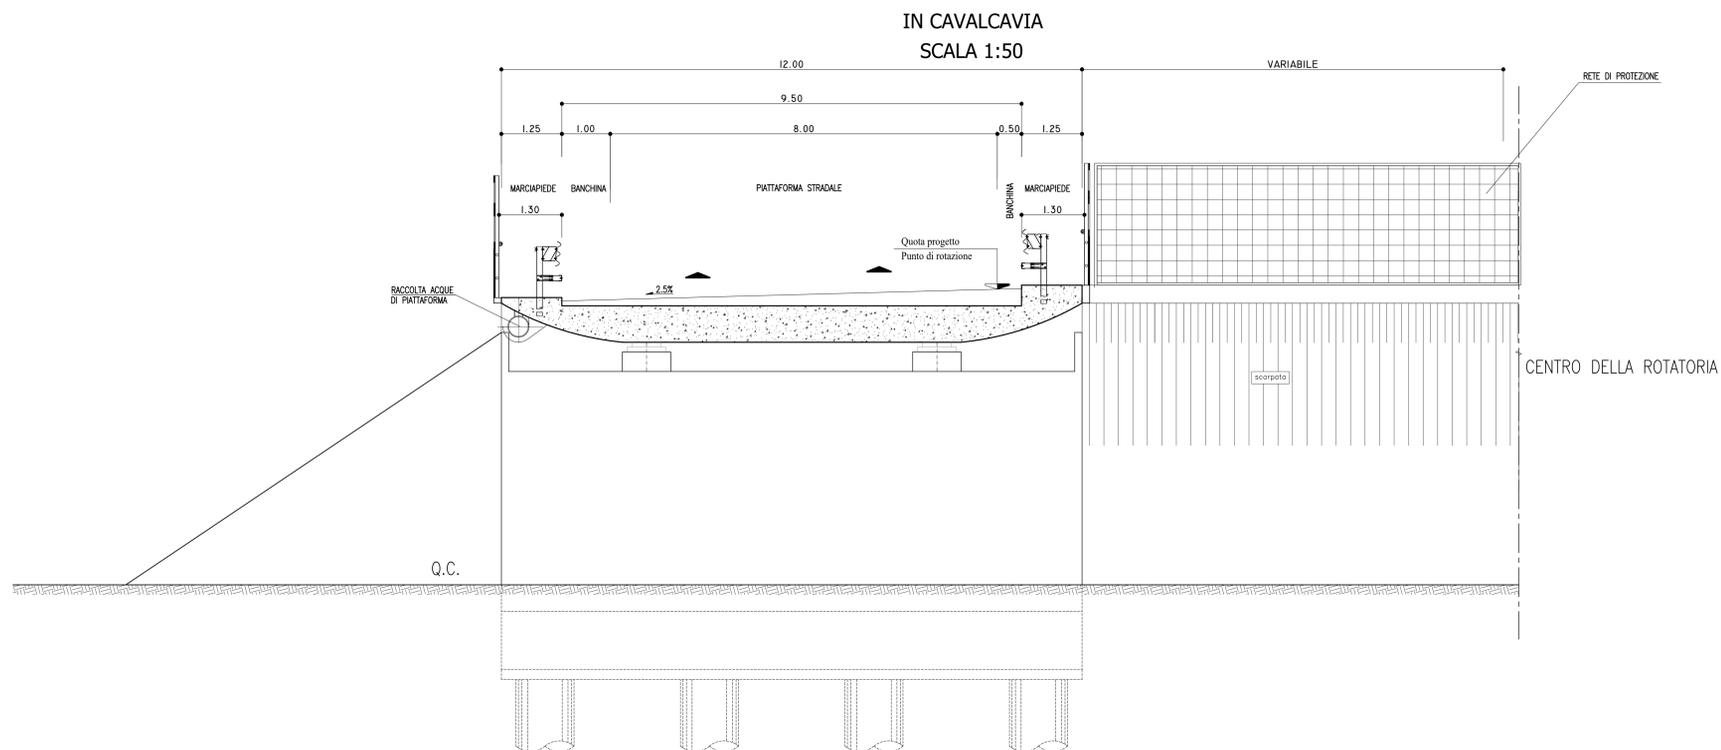

IN RILEVATO
SCALA 1:50

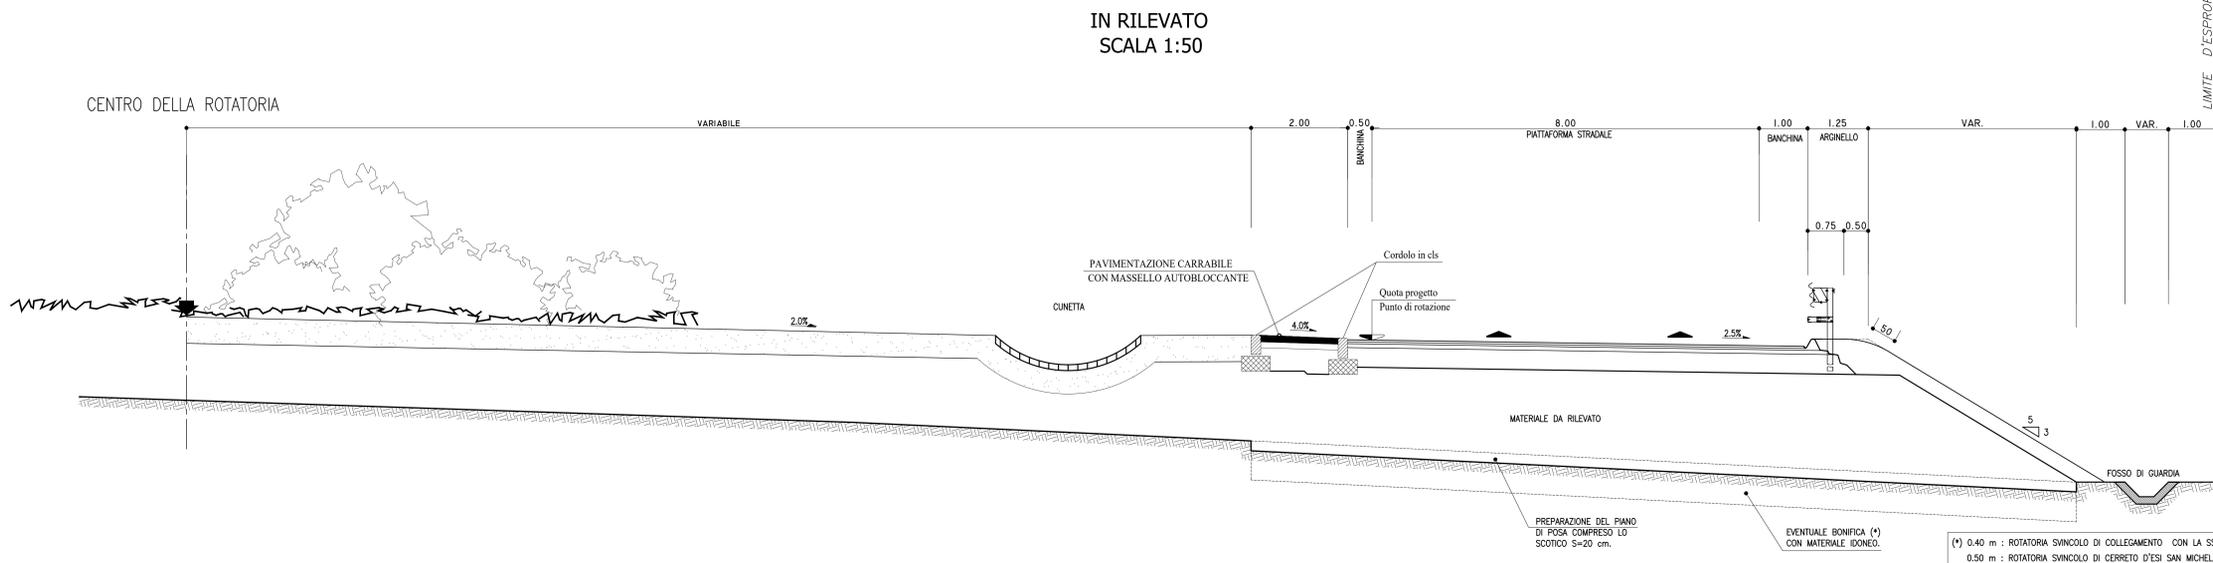

N.B. - LE OPERE D'ARTE PRESENTI SONO INDICATIVE



ASSE VIARIO MARCHE-UMBRIA
E QUADRILATERO DI PENETRAZIONE INTERNA
MAXI LOTTO 2

LAVORI DI COMPLETAMENTO DELLA DIRETTRICE PERUGIA ANCONA:
SS. 318 DI "VALFABRICA", TRATTO PIANELLO-VALFABRICA
SS. 76 "VAL D'ESINO", TRATTI FOSSATO VICO - CANCELLI E ALBACINA - SERRA SAN QUIRICO
"PEDEMONTANA DELLE MARCHE", TRATTO FABRIANO-MECCIA-SERRA.

PROGETTO ESECUTIVO DI DETTAGLIO

CONTRAENTE GENERALE: DIRPA 2 S.C.G.F.I.	Il responsabile del Contratto Generale: Ing. Federico Montanari	Il responsabile Integrazioni delle Prestazioni Specialistiche: Ing. Salvatore Licito
--	--	---

PROGETTAZIONE: Associazione Temporanea di Imprese Mandatari: PROGIN , LOMBARDI SA , LOMBARDI-REICO	Mandatari: SGAI s.r.l. , di E. Forlani & C. , INGEGNERIA S.R.L.
--	--

RESPONSABILE DELLA PROGETTAZIONE PER L'ATL: Ing. Antonio Gramaldi	IL COORDINATORE DELLA SICUREZZA IN FASI DI ESECUZIONE: Ing. Vincenzo Pardo	IL DIRETTORE DEI LAVORI: Ing. Peppino Marascio
--	---	---

2.1.1. - PEDEMONTANA DELLE MARCHE Lotto funzionale del Sub lotto 2.1 - Tratto Fabriano - Matelica Nord	SCALA: 1:50
SEZIONI TIPO E PARTICOLARI COSTRUTTIVI SEZIONI TIPO ROTATORIE	DATA: Settembre 2020

Codice Unico di Progetto (CUP): F12C03000050021 (Assegnato CUP: 20-04-2015)	St. Dec. N. imp. Rev.
Codice elaborato:	2 0 7 0 3 2 7 7 E 0 8 C S I 7 9 0 0 S Z T 0 8 F

REV.	DATA	DESCRIZIONE	Redatto	Controllato	Approvato
D	15 giugno 2016	ESIBIZIONE E DEDICAZIONE SEZIONI TIPO	PROGIN	PROGIN	S. LIETO
E	1 luglio 2020	Revisione generale	PROGIN	PROGIN	S. LIETO
F	Settembre 2020	Revisione Strutturale Faccia-OMI-CL	PROGIN	PROGIN	S. LIETO

(*) 0.40 m : ROTATORIA SVINCOLO DI COLLEGAMENTO CON LA SS 76
0.50 m : ROTATORIA SVINCOLO DI CERRETTO D'ESI SAN MICHELE