IN SOTTOVIA
SCALA 1:50

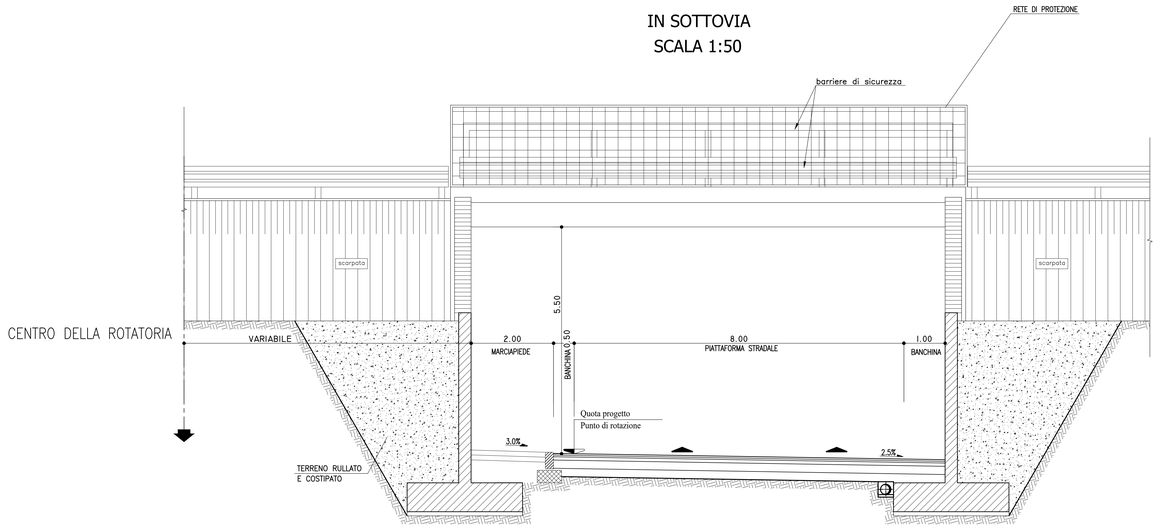

IN CAVALCAVIA
SCALA 1:50

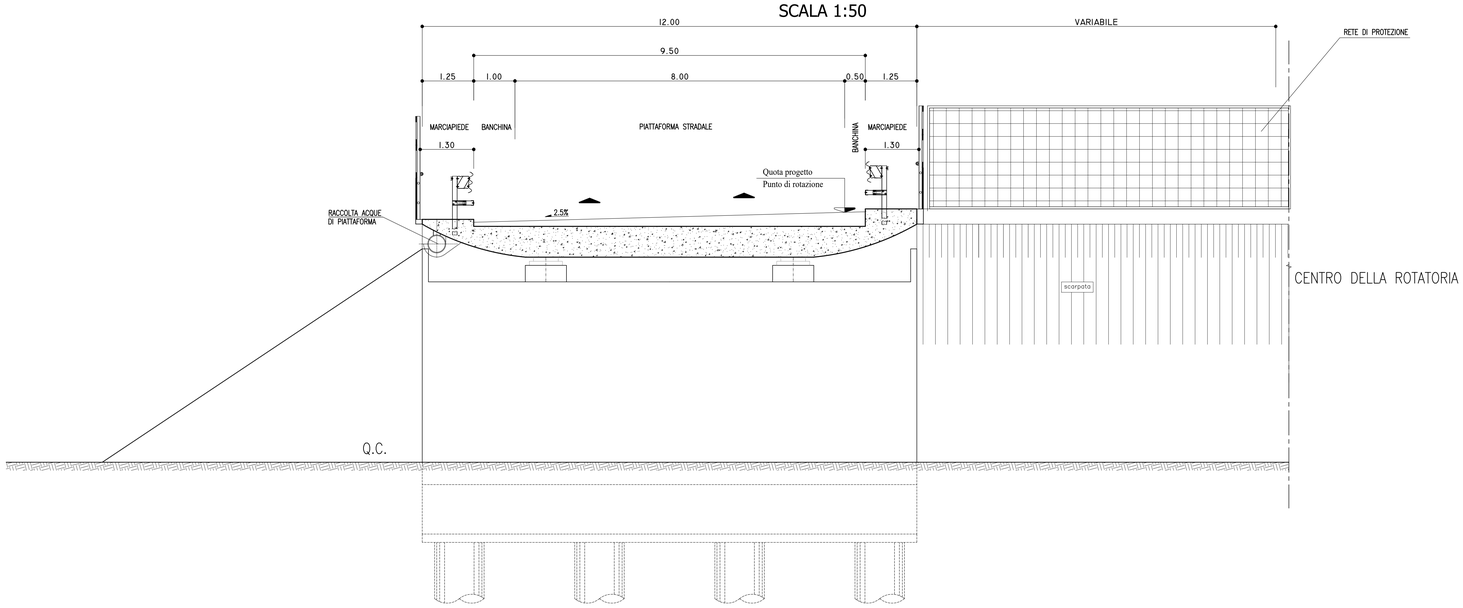

N.B. – LE OPERE D'ARTE PRESENTI SONO INDICATIVE

IN RILEVATO
SCALA 1:50

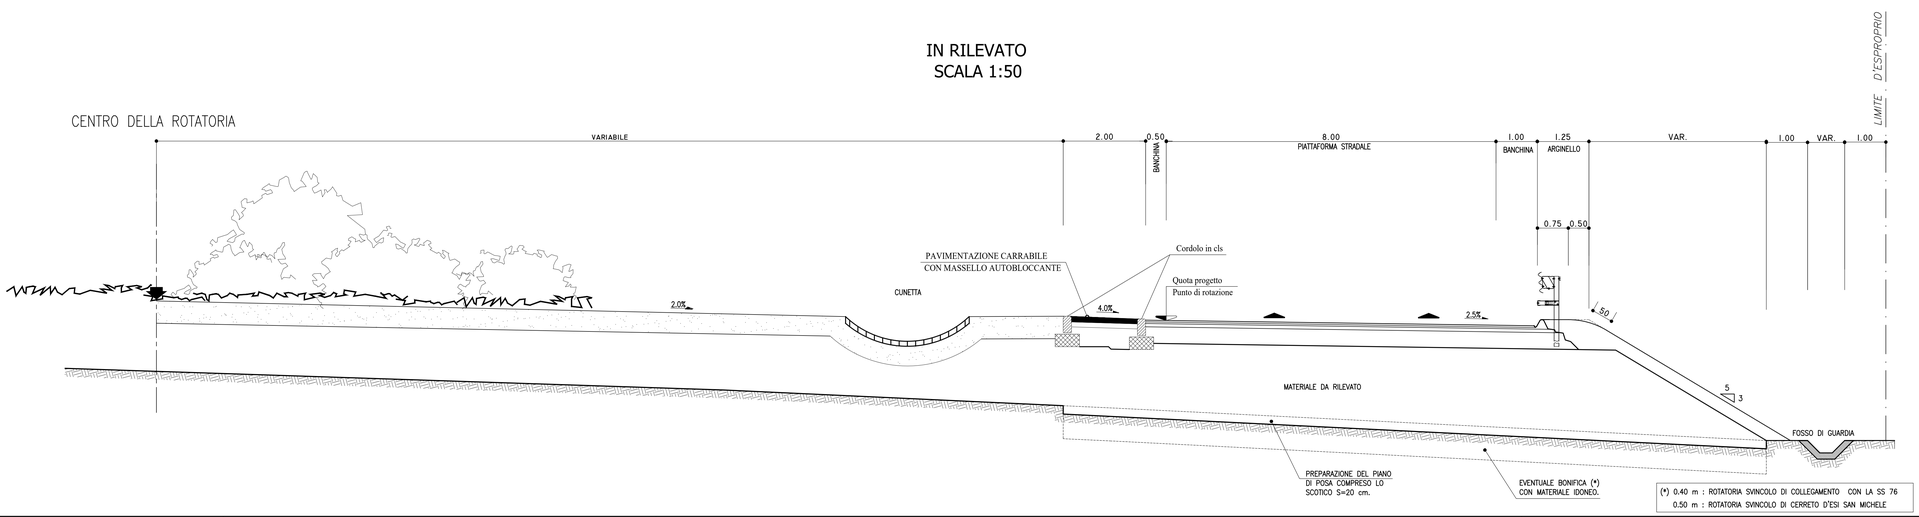

(*) 0.40 m : ROTATORIA SVINCOLO DI COLLEGAMENTO CON LA SS 76
0.50 m : ROTATORIA SVINCOLO DI CERRETO D'ESI SAN MICHELE

QUADRILATERO
Marche Umbria S.p.A.

ASSE VIARIO MARCHE-UMBRIA
E QUADRILATERO DI PENETRAZIONE INTERNA
MAXI LOTTO 2

LAVORI DI COMPLETAMENTO DELLA DIRETTRICE PERUGIA ANCONA:
SS. 318 DI "VALFABBRICA", TRATTO PIANELLO -VALFABBRICA
SS. 76 "VAL D'ESINO", TRATTI FOSSATO VICO - CANCELLI E ALBACINA - SERRA SAN QUIRICO
"PEDEMONTANA DELLE MARCHE", TRATTO FABRIANO-MUCCIA-SFERCIA.

PROGETTO ESECUTIVO DI DETTAGLIO

CONTRAENTE GENERALE:	Il responsabile del Contraente Generale:	Il responsabile Integrazioni delle Prestazioni Specialistiche:
DIRPA 2 s.c.a r.l.	Ing. Federico Montanari	Ing. Salvatore Lieto

PROGETTAZIONE: Associazione Temporanea di Imprese

Mandataria: PROGETTAZIONE INTEGRATA PROGIN s.r.l. — *Mandanti:* LOMBARDI SA INGEGNERI CONSULENTI — LOMBARDI-REICO INGEGNERIA S.r.l. — SGAI s.r.l. di E.Forlani & C. Studio di Ingegneria e Geologia Applicata — www.sgai.com

RESPONSABILE DELLA PROGETTAZIONE PER L'A.T.I.
Ing. Antonio Grimaldi

VISTO: IL RESPONSABILE DEL PROCEDIMENTO	IL COORDINATORE DELLA SICUREZZA IN FASE DI ESECUZIONE	IL DIRETTORE DEI LAVORI
Ing. Iginio Farotti	Ing. Vincenzo Pardo	Ing. Peppino Marascio

2.1.1. - PEDEMONTANA DELLE MARCHE
Lotto funzionale del Sub lotto 2.1 - Tratto Fabriano - Matelica Nord

SEZIONI TIPO E PARTICOLARI COSTRUTTIVI
SEZIONI TIPO ROTATORIE

SCALA: 1:50
DATA: Settembre 2020

Codice Unico di Progetto (CUP) **F12C03000050021** (Assegnato CIPE 20-04-2015)

Codice elaborato: Opera L 0 7 0 3 — Tratto 2 1 1 — Settore E — CEE 0 8 — WBS C S 1 9 0 0 — Id. doc. S Z T — N. prog. 0 8 — Rev. F

REV.	DATA	DESCRIZIONE	Redatto		Controllato	Approvato
D	Giugno 2016	EMISSIONE A SEGUITO OSSERVAZIONI ANAS E RINA	PROGIN	PROGIN	S. LIETO	A. GRIMALDI
E	Luglio 2020	Revisione generale	PROGIN	PROGIN	S. LIETO	A. GRIMALDI
F	Settembre 2020	Riscontro Istruttoria Tecnica QMU-DL	PROGIN	PROGIN	S. LIETO	A. GRIMALDI