




SEZIONE TIPO VIABILITA' ORDINARIA IN CAVALCAVIA
EXTRAURBANA SECONDARIA TIPO C2
SCALA 1:100

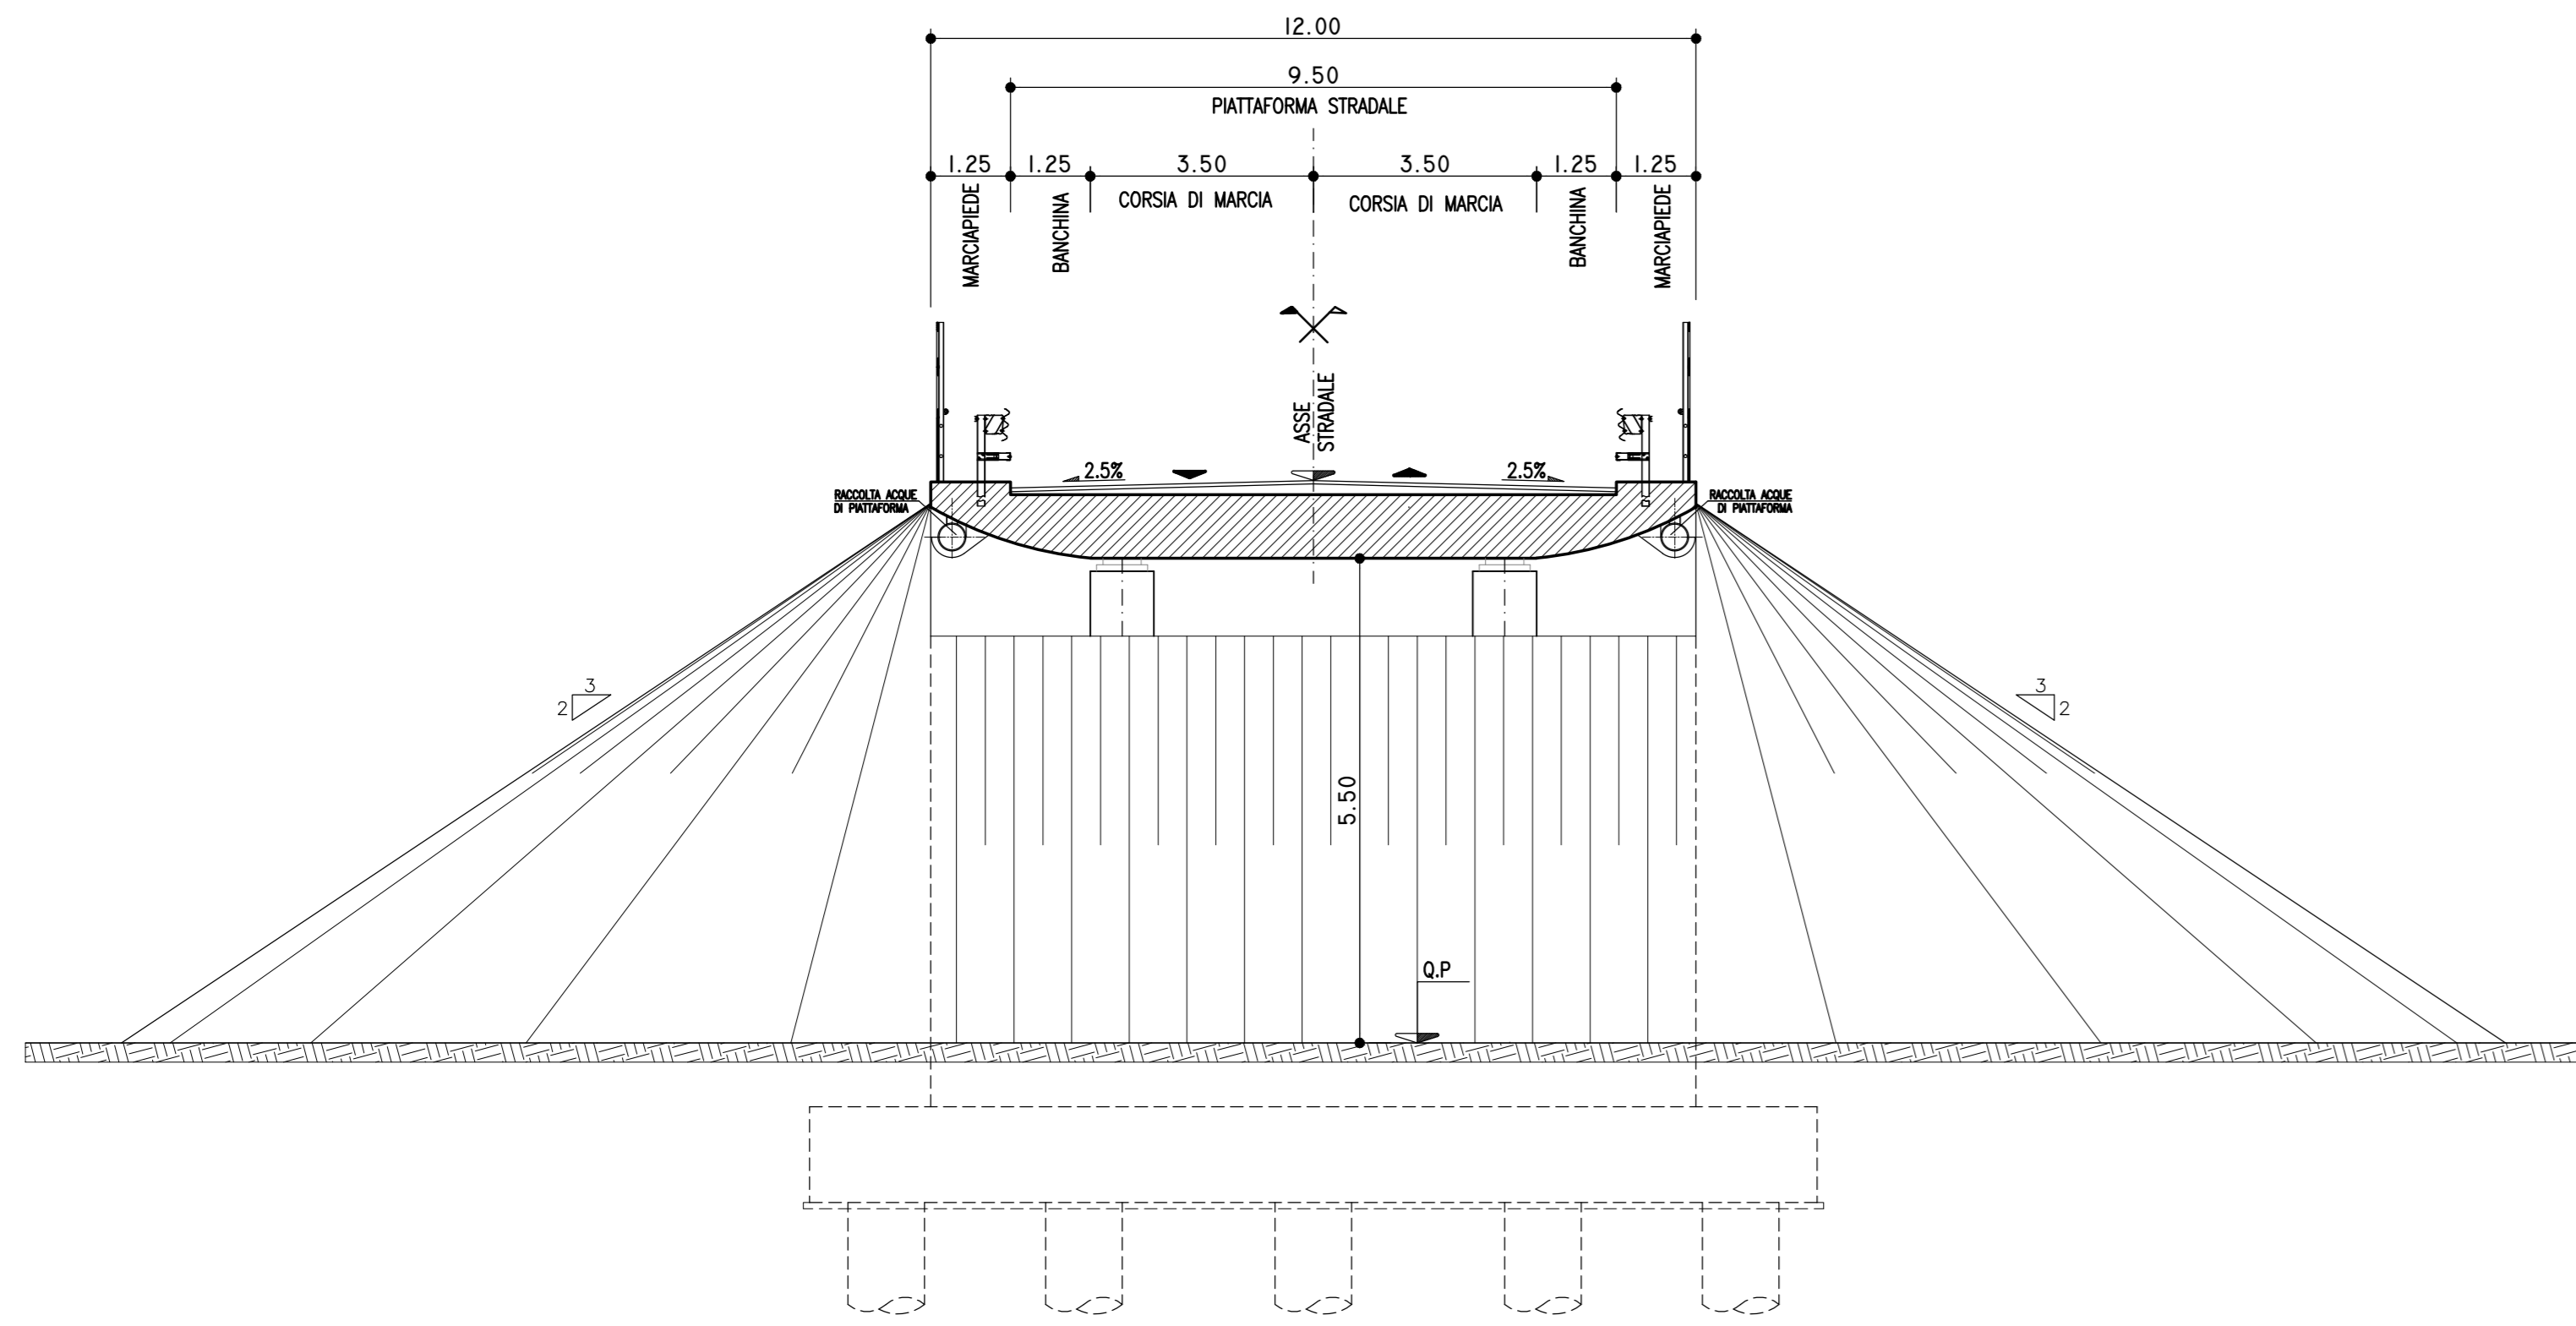


SEZIONE TIPO VIABILITA' ORDINARIA IN SOTTOVIA
EXTRAURBANA SECONDARIA TIPO C2
SCALA 1:100

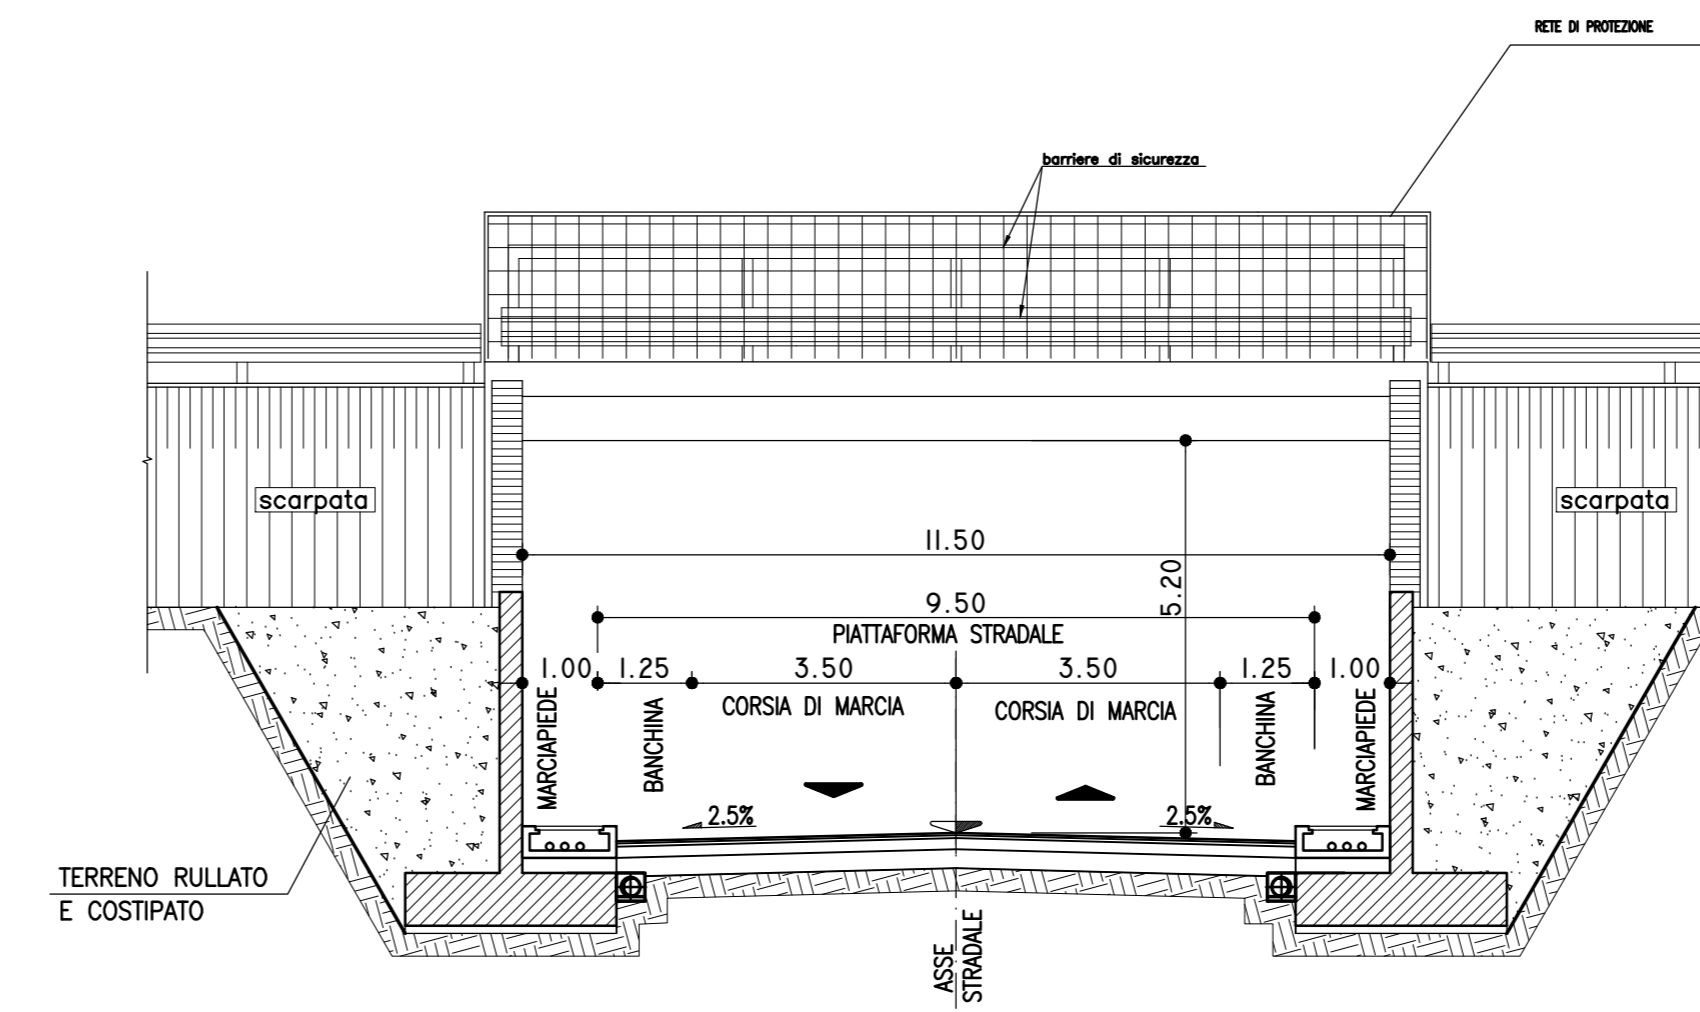

SEZIONE TIPO VIABILITA' ORDINARIA IN CAVALCAVIA
EXTRAURBANA LOCALE TIPO F2
SCALA 1:100

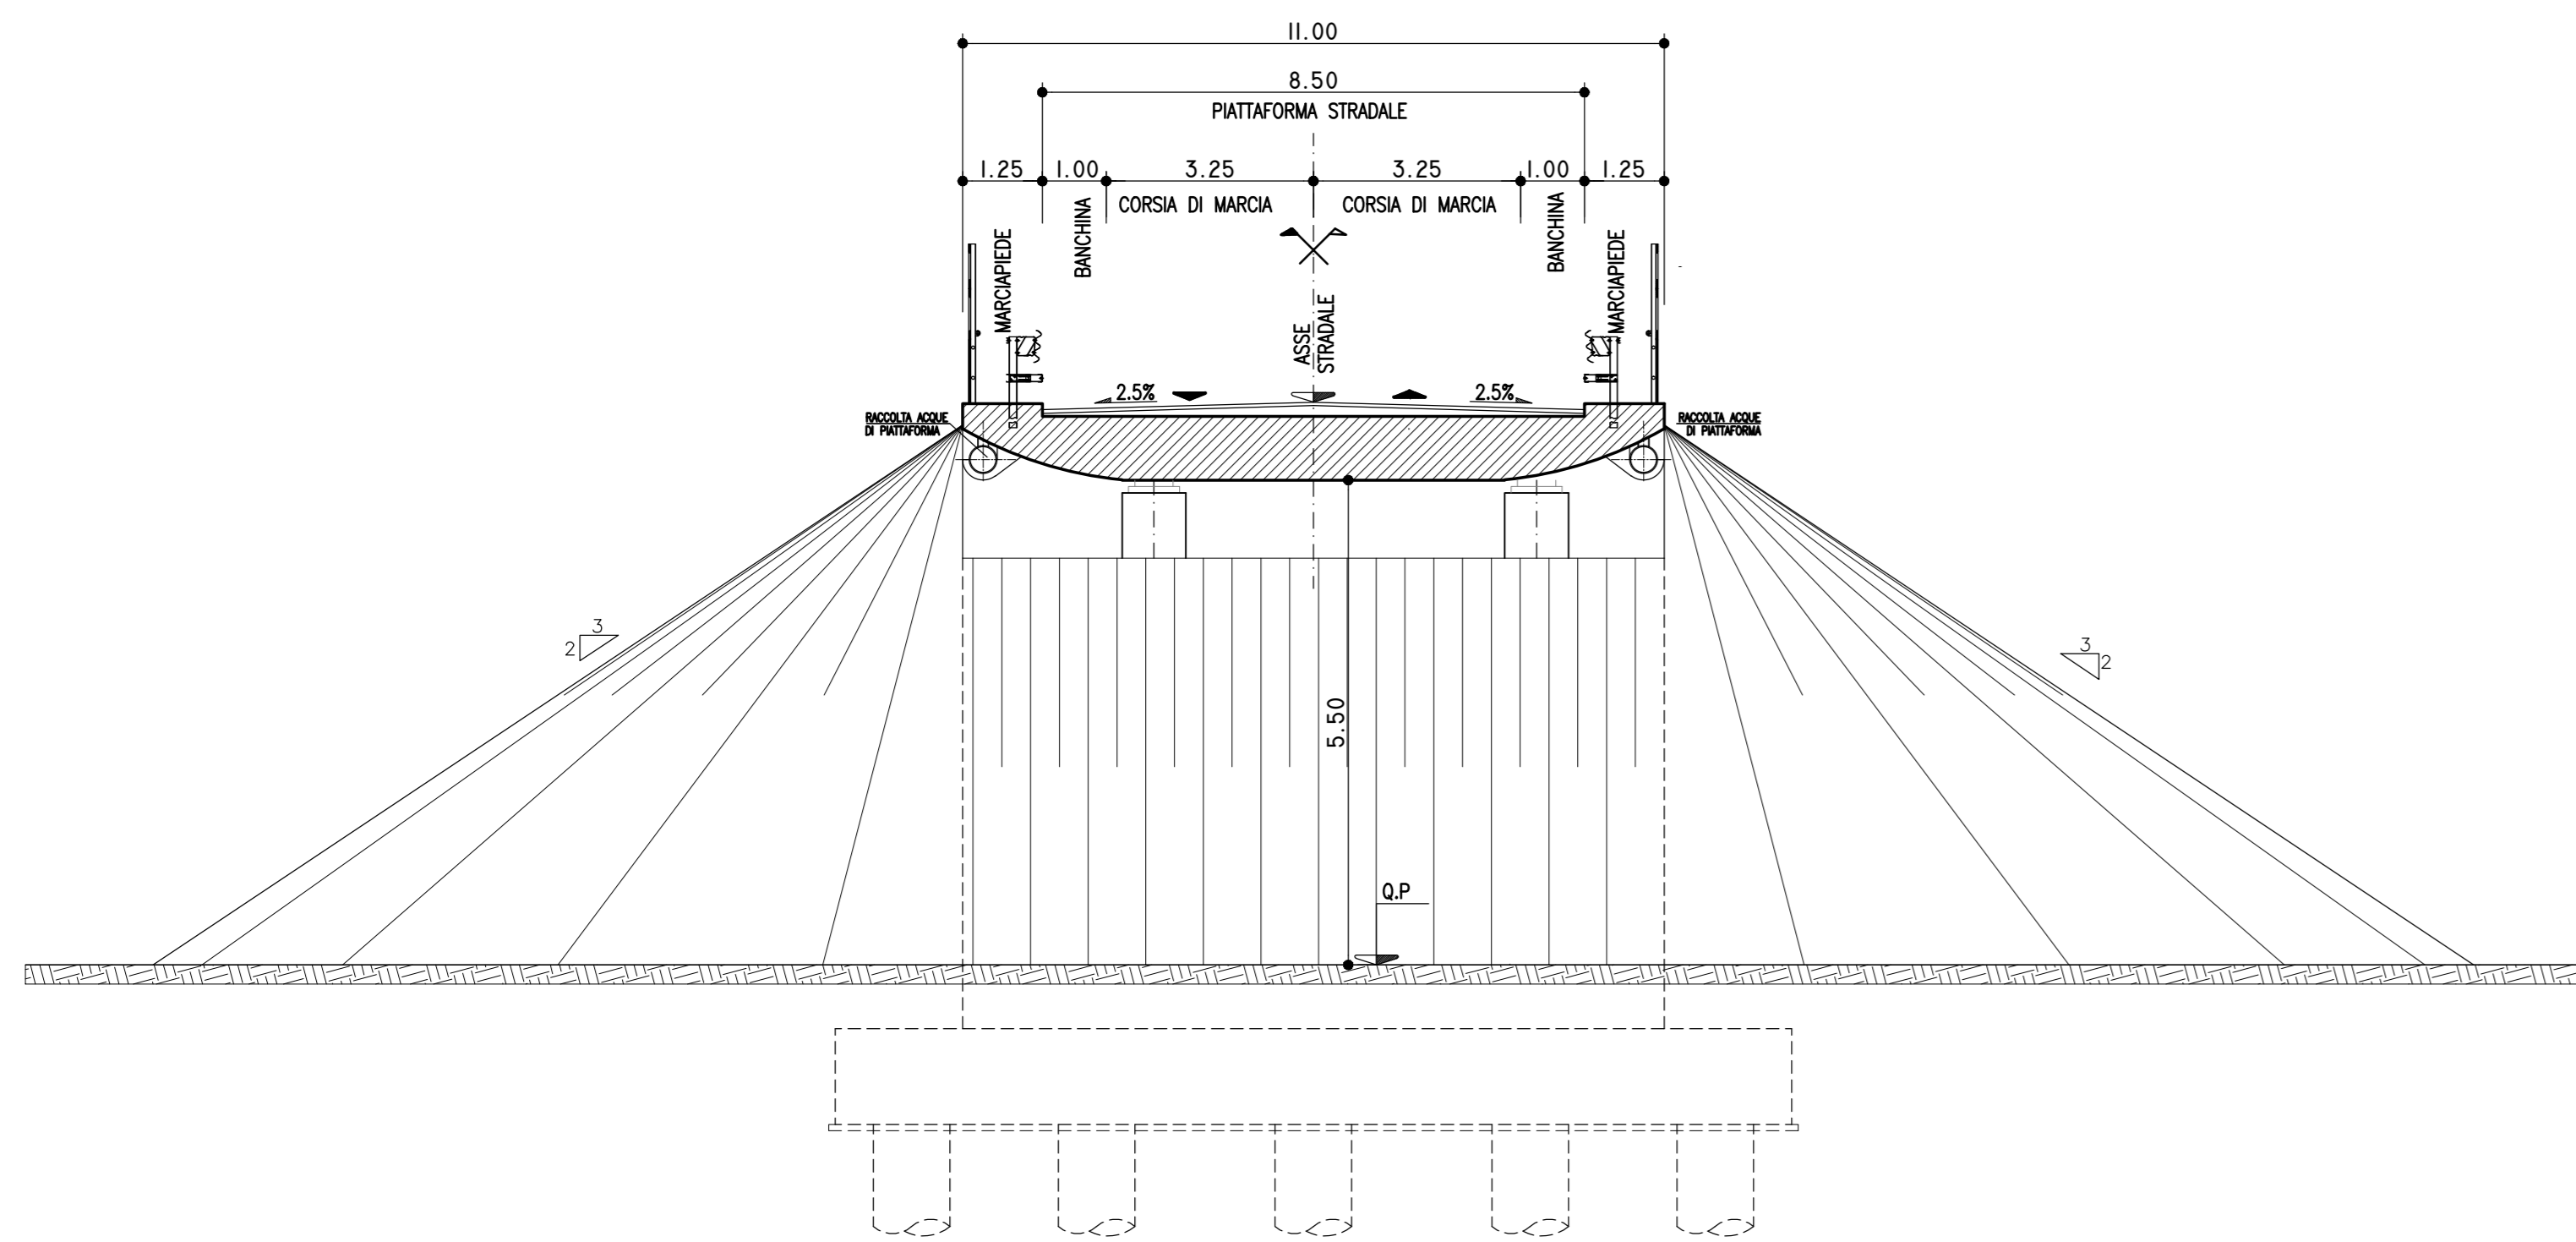


SEZIONE TIPO VIABILITA' ORDINARIA IN SOTTOVIA
EXTRAURBANA LOCALE TIPO F2
SCALA 1:100

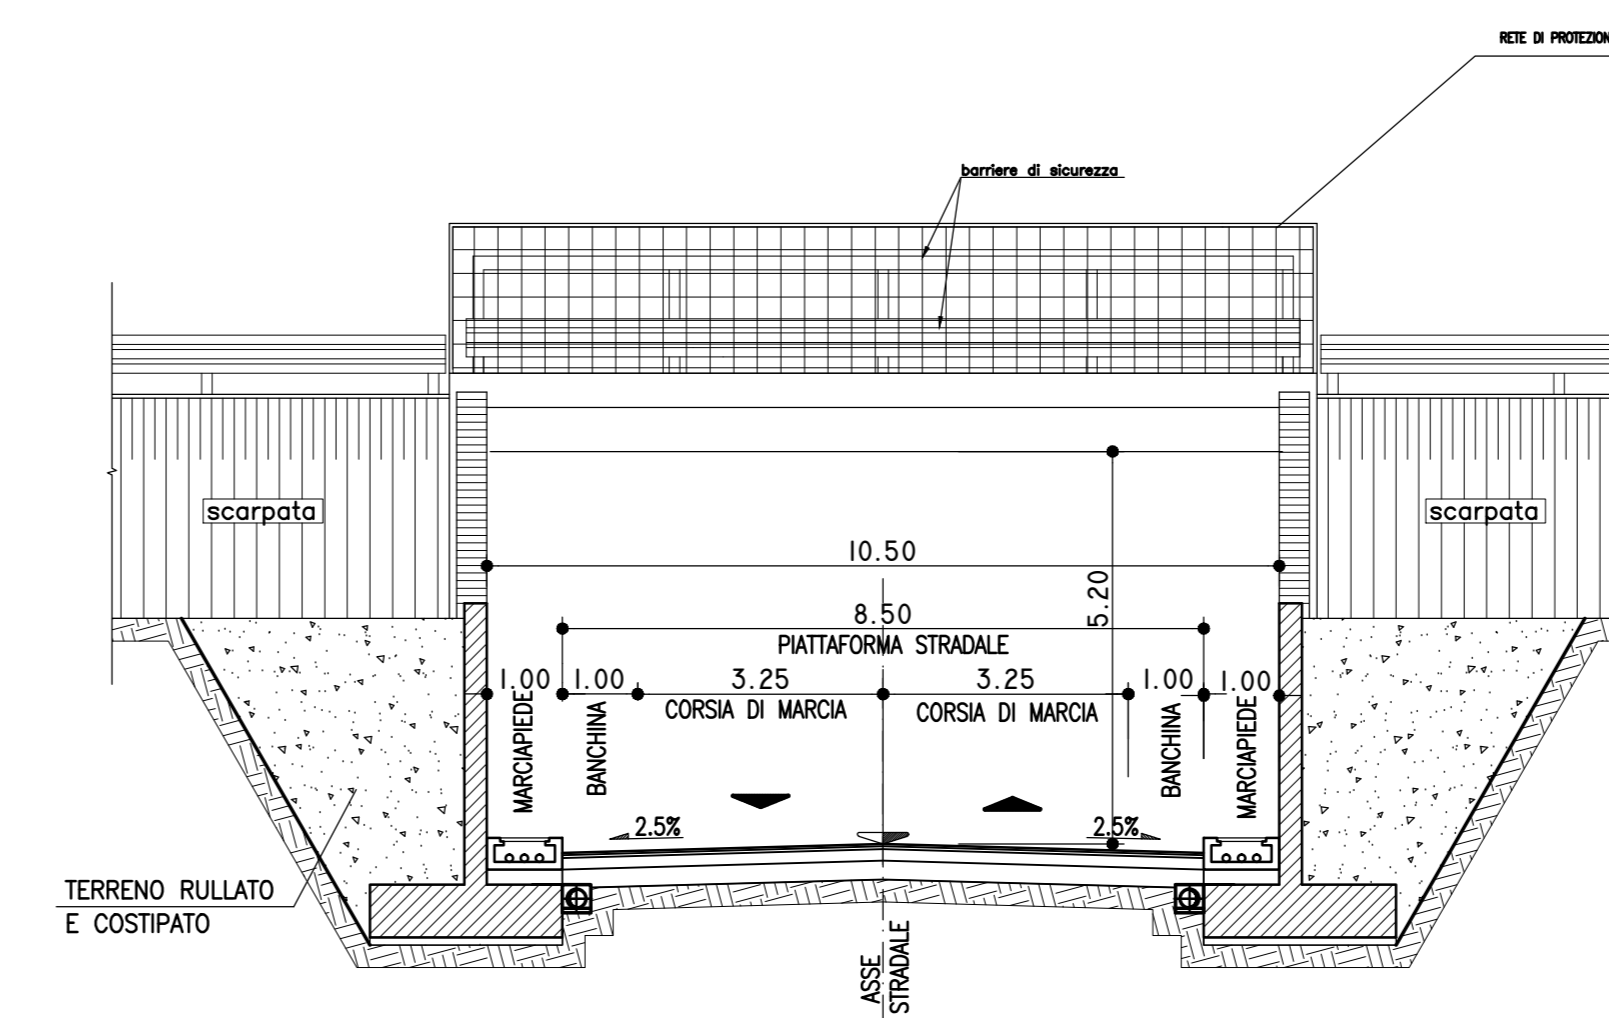


SEZIONI TIPO DEVIAZIONE VIABILITA' SECONDARIA
IN CAVALCAVIA E SOTTOVIA

SEZIONE TIPO VIABILITA' ORDINARIA IN CAVALCAVIA
TIPO PODERALI
SCALA 1:100

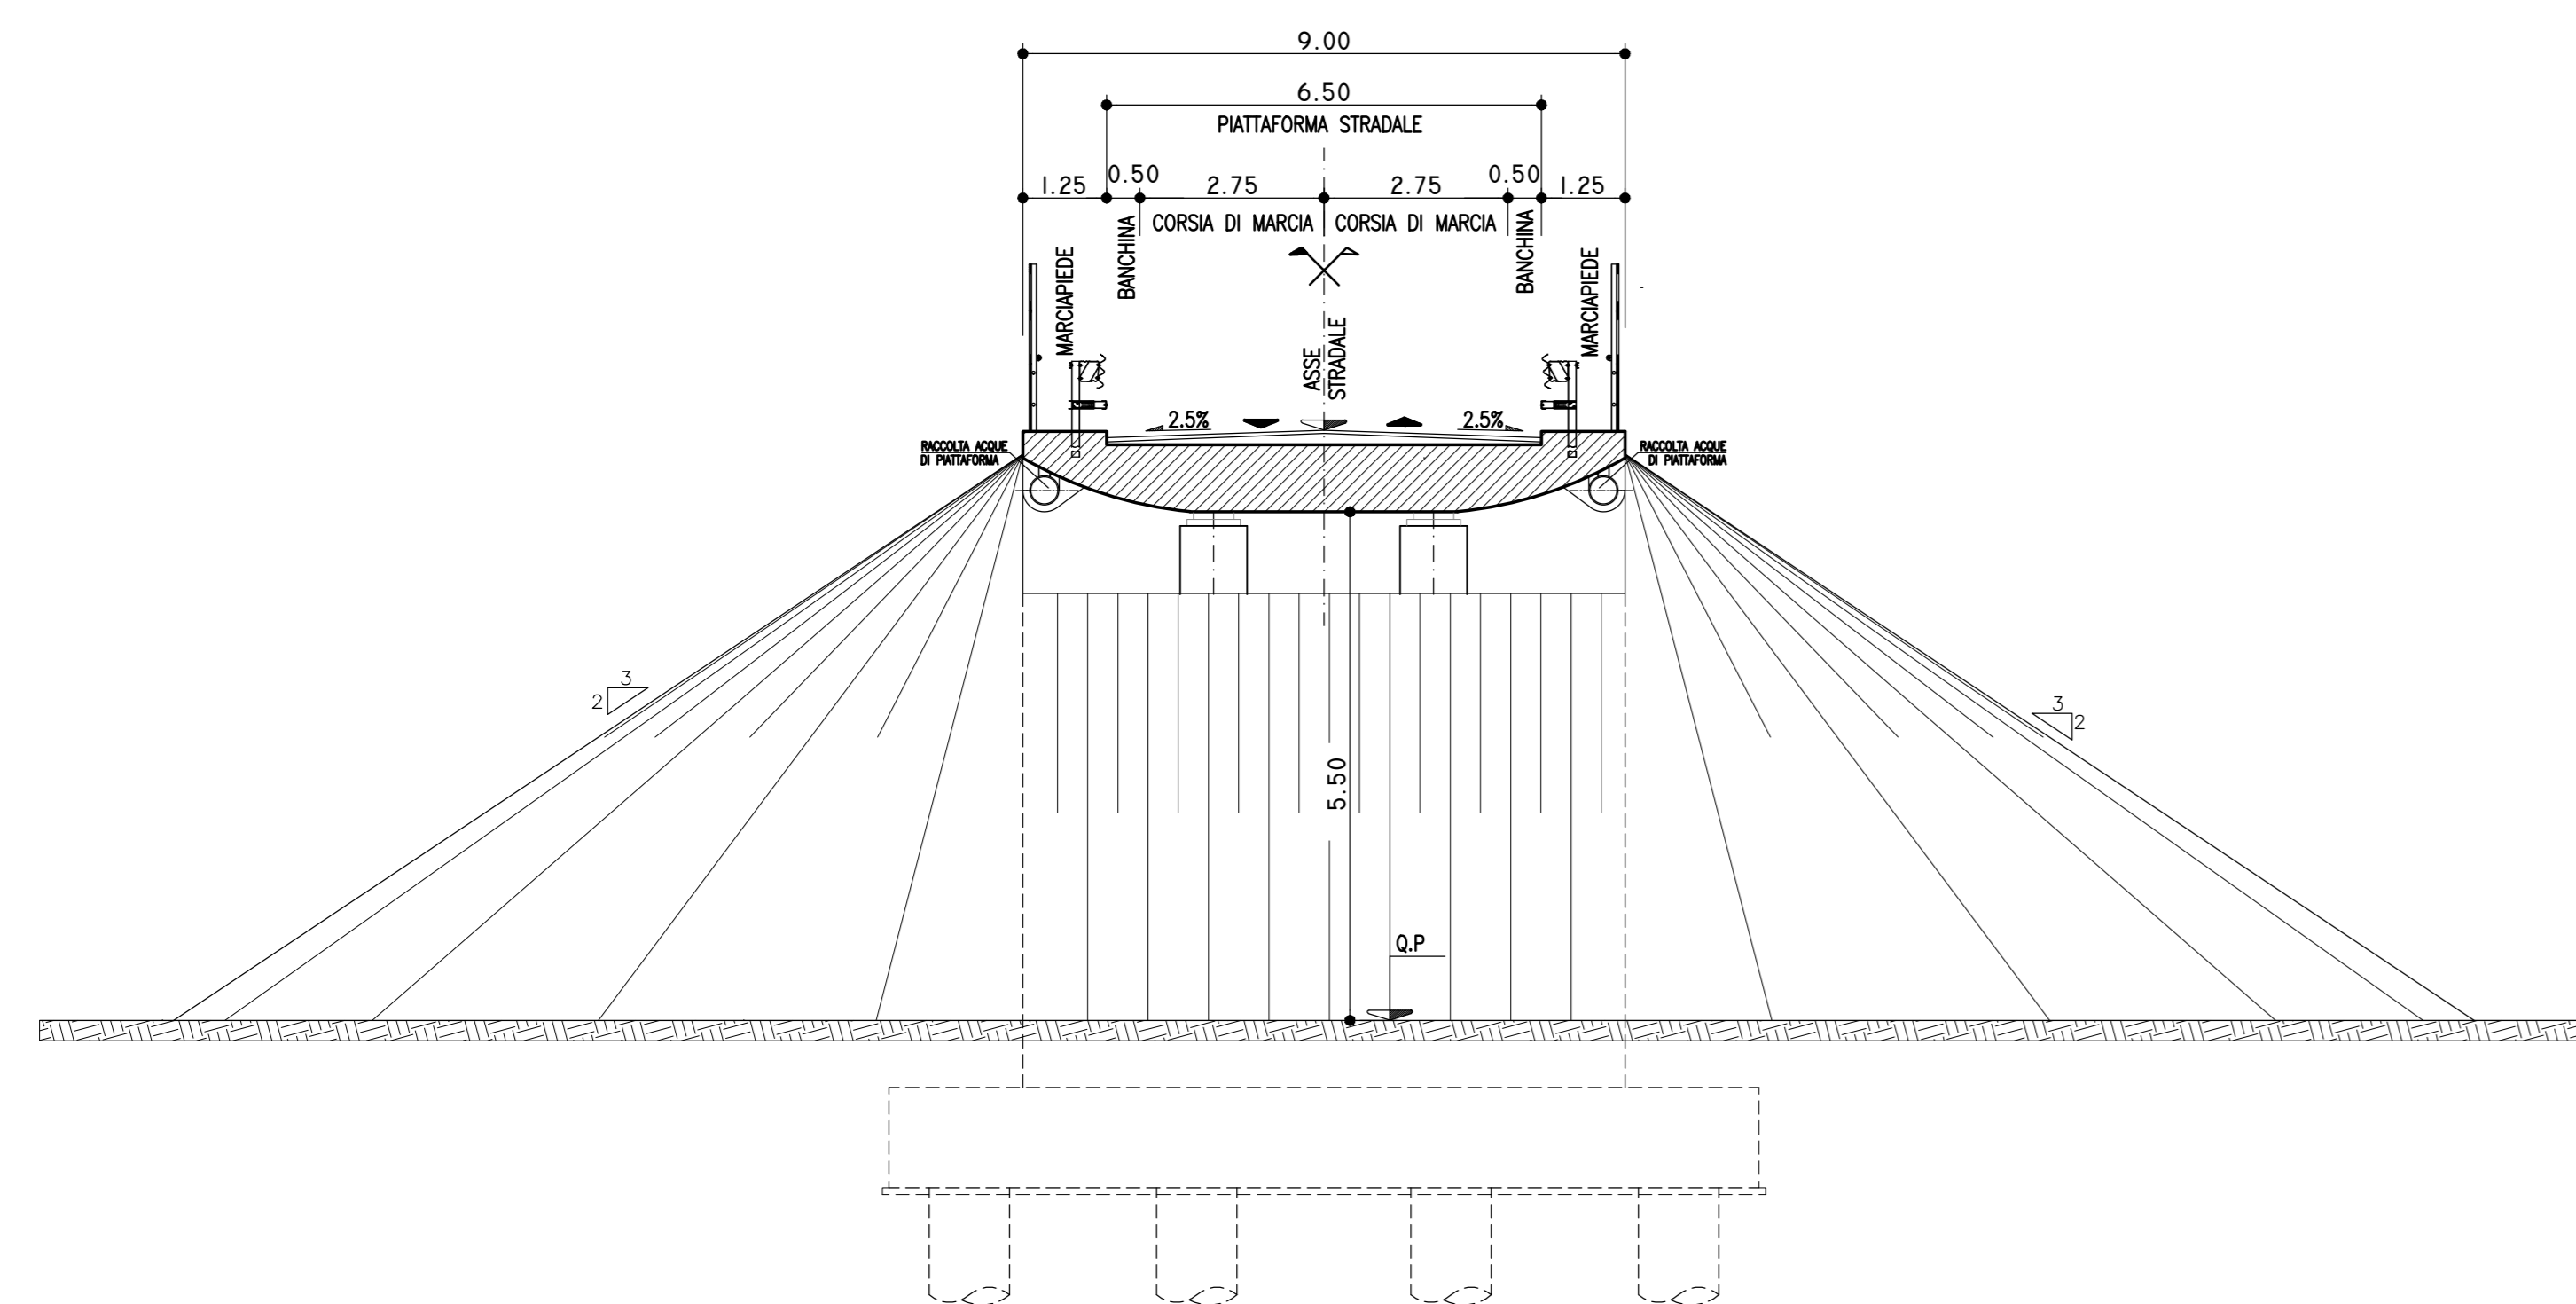

SEZIONE TIPO VIABILITA' SECONDARIA
PODERALE
SCALA 1:100

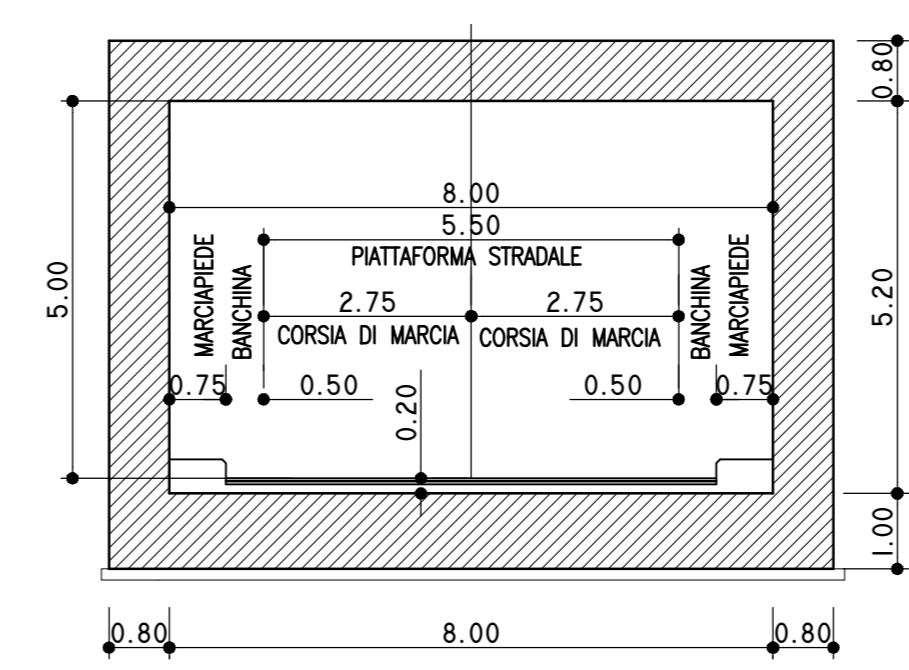

QUADRILATERO
Marche Umbria S.p.A.

**ASSE VIARIO MARCHE-UMBRIA
E QUADRILATERO DI PENETRAZIONE INTERNA
MAXI LOTTO 2**

LAVORI DI COMPLETAMENTO DELLA DIRETTRICE PERUGIA ANCONA:
SS. 318 DI "VALFABBRICA", TRATTO PIANELLO - VALFABBRICA
SS. 76 "VAL DESINO", TRATTI FOSSATO VICO - CANCELLE E ALBRACINA - SERRA SAN QUIRICO
"PEDEMONTANA DELLE MARCHE", TRATTO FABRIANO-MUCCIA-SFERCIA

PROGETTO ESECUTIVO DI DETTAGLIO

CONTRAENTE GENERALE: DIRPA 2 s.c.a.r.l.	Il responsabile del Contratto Generale: Ing. Federico Montanari	Il responsabile Integrazioni delle Proiezioni Specialistiche: Ing. Salvatore Lieto
---	---	--

PROGETTAZIONE: Associazione Temporanea di Imprese
Mandatari: PROGIN, LOMBARDI SA INGEGNERI CONSULENTI, LOMBARDI-REICO INGEGNERIA S.R.L., SGAI s.r.l. GI. E. FORTINI & C. Studio di Ingegneria e Strategie SpA

RESPONSABILE DELLA PROGETTAZIONE PER L.A.T.I. Ing. Antonio Grimaldi	IL COORDINATORE DELLA SICUREZZA IN FASE DI ESECUZIONE Ing. Ignazio Farotti	IL DIRETTORE DEI LAVORI Ing. Peppino Marascio
---	--	---

2.1.1. - PEDEMONTANA DELLE MARCHE
Lotto funzionale del Sub lotto 2.1 - Tratto Fabriano - Matelica Nord

SCALA: 1:100
DATA: Luglio 2020

SEZIONI TIPO E PARTICOLARI COSTRUTTIVI
SEZIONI TIPO DEVIAZIONE VIABILITA' SECONDARIA
IN CAVALCAVIA E SOTTOVIA

Codice Unico di Progetto (CUP): F12C03000050021 (Assegnato CUP: 20-04-2015)

Codice elaborato: [L][0][7][0][3][2][1][1][E][0][8][C][S][1][9][0][0][S][2][7][1][2][0]

REV.	DATA	DESCRIZIONE	Redatto	Controllato	Approvato
D	Luglio 2020	Revisione generale			