



1 DETTAGLIO STAFFAGGIO


Particolare tipico DN315
Staffaggio tubazione di scarico al viadotto
Quote in mm - Scala 1:10

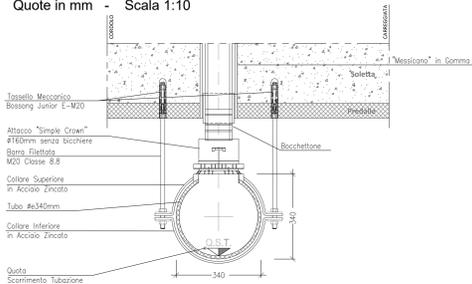

Particolare tipico DN400
Staffaggio tubazione di scarico al viadotto
Quote in mm - Scala 1:10

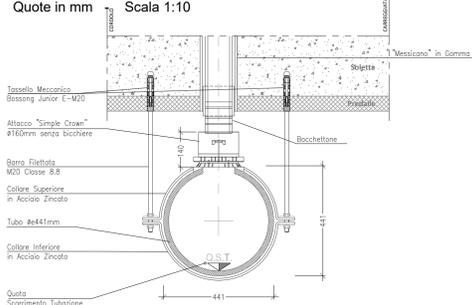


Particolare tipico DN500
Staffaggio tubazione di scarico al viadotto
Quote in mm - Scala 1:10

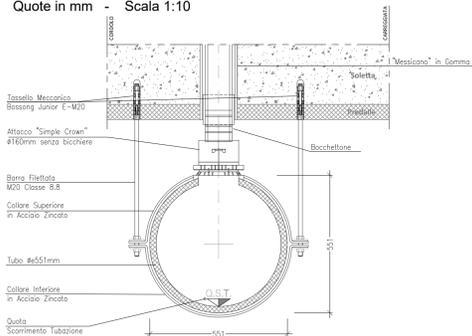


PRESCRIZIONI GENERALI:
- PREVEDERE n. 3 DISPOSITIVI DI STAFFAGGIO EQUIDISTANZIATI PER OGNI BARRA DI TUBAZIONE - INTERASSE MASSIMO 2,00m
- LE TUBAZIONI DA UTILIZZARE DEVONO DEL TIPO PVC SRA
- PER LA DISPOSIZIONE DELLA TUBAZIONE, ATTENDERSI ALLE PLANIMETRICHE E PROFILI IDRAULICI DI PROGETTO E ALLE TAVOLE TIPOLOGICHE DI PONTI E VIADOTTI


Particolare tipico DN315
Staffaggio tubazione di scarico al viadotto con controvento
Quote in mm - Scala 1:10

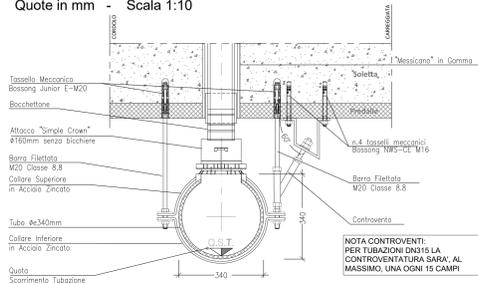


Particolare tipico DN400
Staffaggio tubazione di scarico al viadotto con controvento
Quote in mm - Scala 1:10

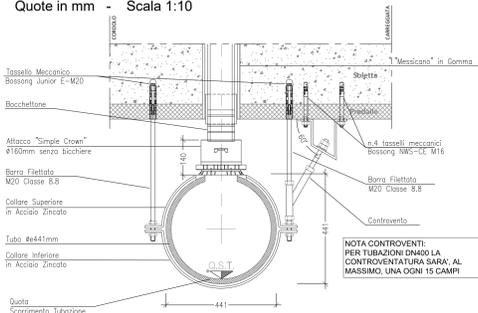


Particolare tipico DN500
Staffaggio tubazione di scarico al viadotto con controvento
Quote in mm - Scala 1:10

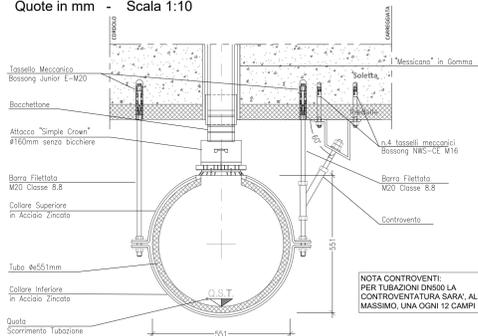


2 PARTICOLARE COLLARI E INNESTO COLLETTORI

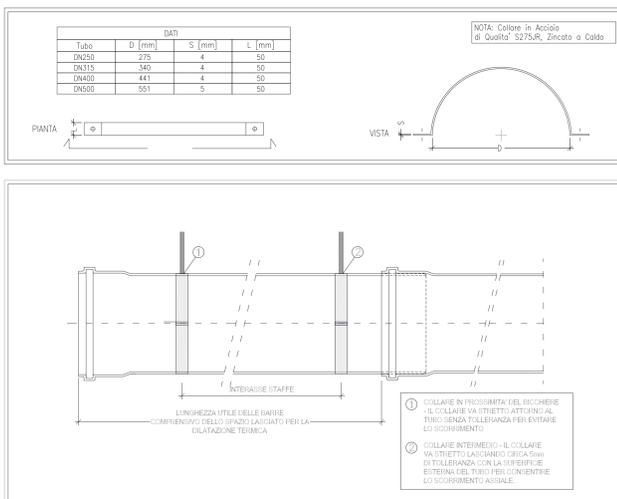

PARTICOLARI TIPO PER INNESTO DEI BOCCHETTONI AL COLLETTORE STAFFATO ALL'IMPALCATO E RACCORDI SCALA 1:20

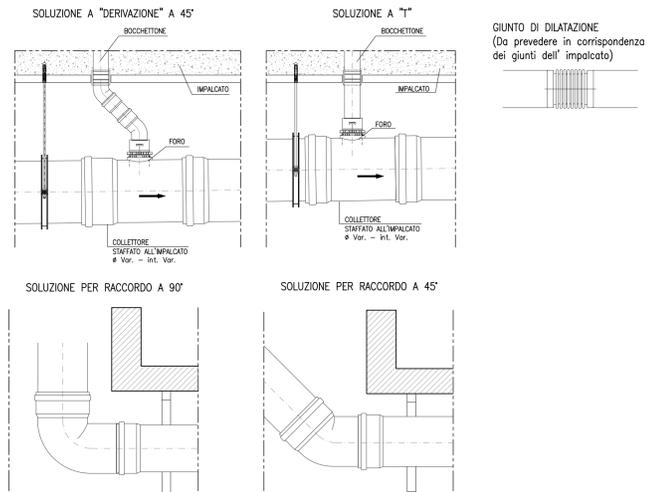

3 PARTICOLARE TIPO ANCORAGGIO ALLA SPALLA

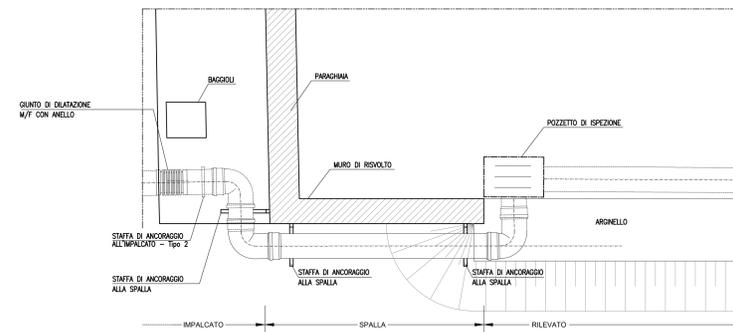

GUADRILATERO
Marche Umbria S.p.A.

**ASSE VIARIO MARCHE-UMBRIA
E QUADRILATERO DI PENETRAZIONE INTERNA
MAXI LOTTO 2**
LAVORI DI COMPLETAMENTO DELLA DIRETTRICE PERUGIA ANCONA:
SS. 318 DI "VALFABBRICA", TRATTO PANNELLO - VALFABBRICA
SS. 76 "VAL DESINO", TRATTO FOSSATO VICO - CANCELLI E ALBACINA - SERRA SAN QUIRICO
"PEDEMONTANA DELLE MARCHE", TRATTO FABRIANO-MUCCIA-SFERCIA.

PERIZIA DI VARIANTE

CONTRAENTE GENERALE: DIRPA 2 S.c.a.r.l. **Il responsabile del Contraente Generale:** Ing. Federico Montanari **Il responsabile Integrazioni delle Prestazioni Specialistiche:** Ing. Salvatore Lieto

PROGETTAZIONE: Associazione Temporanea di Imprese
Mandatari: **PROGETTA**, **PROGIN**, **LOMBARDI SA**, **LOMBARDI-REICO**, **SGAI s.p.a.**

RESPONSABILE DELLA PROGETTAZIONE: PER L.A.T. Prof. Ing. Antonio Grimaldi
GEOLOGO: Dott. Geol. Fabrizio Pontoni
COORDINATORE DELLA SICUREZZA IN FASE DI PROGETTAZIONE: Ing. Michele Curiale

IL RESPONSABILE DEL PROCEDIMENTO: Ing. Iginio Farotti **IL COORDINATORE DELLA SICUREZZA IN FASE DI ESECUZIONE:** Ing. Vincenzo Pardo **IL DIRETTORE DEI LAVORI:** Ing. Peppino Marascio

2.1.1. - PEDEMONTANA DELLE MARCHE
Lotto funzionale del Sub lotto 2.1 - Tratto Fabriano - Matelica Nord

SEZIONI TIPO E PARTICOLARI COSTRUTTIVI
Raccolta e smaltimento acque di piattaforma nei viadotti
Particolare staffaggi e dettagli costruttivi

Codice Unico di Progetto (CUP): F12C03000050021 (Assegnato C/PE 20-04-2015)

Codice elaborato: [1][0][2][0][3][2][1][1][E][0][8][C][5][1][9][0][0][P][R][7][0][2][A]

REV.	DATA	DESCRIZIONE	Redatto	Controllato	Approvato
A	Giugno 2020	Entrata in PED	DIRPA 2	DIRPA 2	S. LIETO A. GRIMALDI