



STRALCIO PLANIMETRICO
Scala 1:500



PLANIMETRIA DI TRACCIAMENTO
Scala 1:500

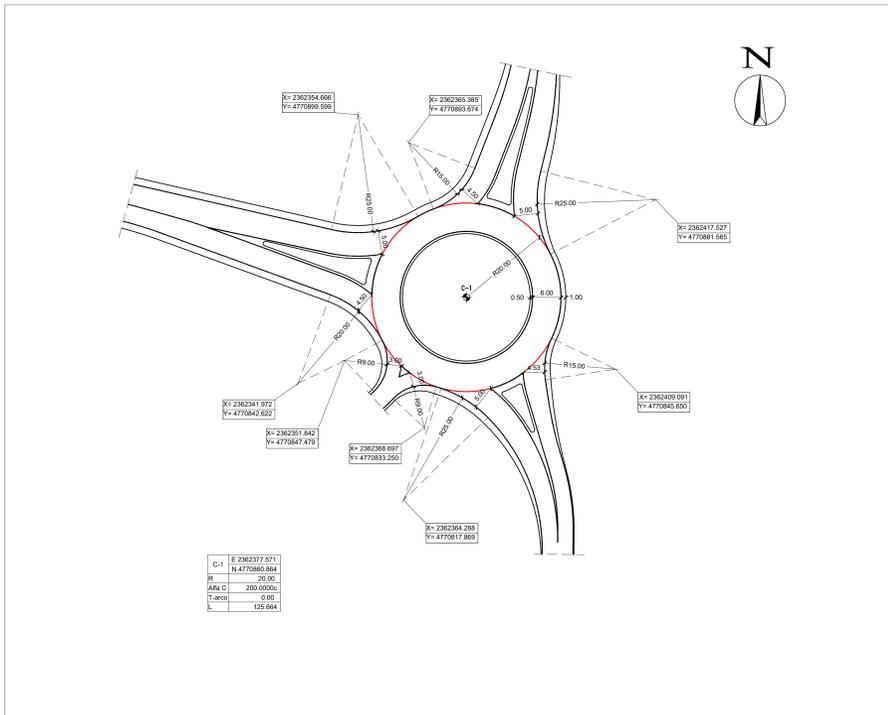

PROFILO LONGITUDINALE
Scala 1:1.000/100

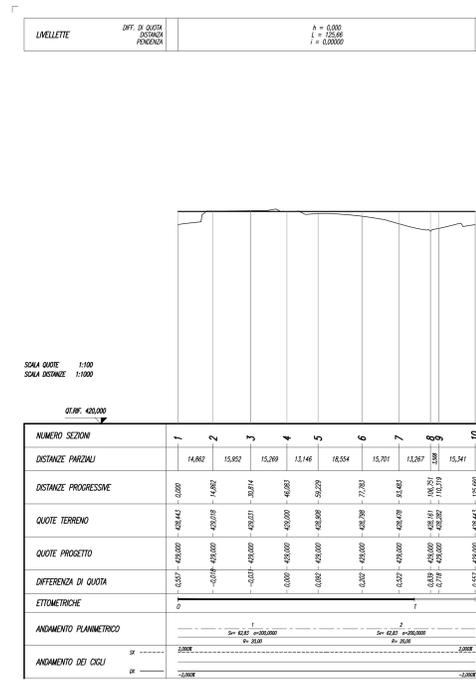

ASSE VIARIO MARCHE-UMBRIA
E QUADRILATERO DI PENETRAZIONE INTERNA
MAXI LOTTO 2

LAVORI DI COMPLETAMENTO DELLA DIRETTRICE PERUGIA ANCONA:
SS. 318 DI "VALFABBRICA", TRATTO PIANELLO - VALFABBRICA
SS. 76 "VAL PESINO", TRATTO FOSSATO VICO - CANCELLE E ALBACINA - SIERRA SAN QUIRICO
"PEDEMONTANA DELLE MARCHE", TRATTO FABRIANO-MUCCIA-SFERCIA.

PERIZIA DI VARIANTE

CONTRAENTE GENERALE: **DIRPA 2 S.C.G.I.L.** *Il responsabile del Contratto Generale:* Ing. Federico Montanari *Il responsabile Ingegnere delle Proiezioni Specialistiche:* Ing. Salvatore Lieto

PROGETTAZIONE: Associazione Temporanea di Imprese
Mandatario: **PROGIN S.p.A.** Mandatari: **LOMBARDI SA** (INGEGNERI CONSULTING), **LOMBARDI-RECO** (INGEGNERIA S.r.l.), **SOAI S.r.l.** (di E. Farfanti & C. INGEGNERIA S.p.A.)

RESPONSABILE DELLA PROGETTAZIONE PER L.A.T.: Prof. Ing. Antonio Grimaldi (INGEGNERIA)
Dot. Geol. Fabrizio Pontoni (Geologo Specialista)
COOPERATORE DELLA SICUREZZA IN FASE DI PROGETTAZIONI: Ing. Michele Curiale (ALBO SEZIONE A)

VISTO IL RESPONSABILE DEL PROCEDIMENTO: Ing. Igitio Farfanti

2.1.1. - PEDEMONTANA DELLE MARCHE
Lotto funzionale del Sub lotto 2.1 - Tratto Fabriano - Matelica Nord
Rotatoria di collegamento con la S.S.209
Pianimetria di progetto, planimetria di tracciamento, profilo longitudinale

SCALA: VARIE
DATA: Agosto 2020

Codice Unico di Progetto (CUP): **F12C03000050021** (Assegnato CUP: 20-04-2015)

Codice elaborato: **[L][0][7][0][3][Z][1][1][E][P][1][1][C][S][4][9][0][5][P][1][1][A][1][0][1][G]**
Nome file: **LOV021711CS00PLANO10**

REV.	DATA	DESCRIZIONE	Redatto	Controllato	Approvato
E	Dicembre 2018	Emissione PED	PROGIN	PROGIN	S. Lieto A. Grimaldi
F	Marzo 2019	Emissione PED	PROGIN	PROGIN	S. Lieto A. Grimaldi
G	Agosto 2020	Emissione per Perizia di Variante	PROGIN	C. Di Setto	S. Lieto A. Grimaldi