

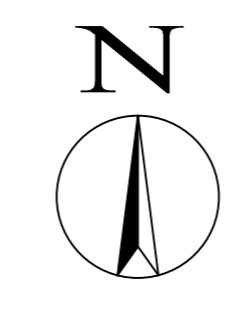


STRALCIO PLANIMETRICO
Scala 1:500

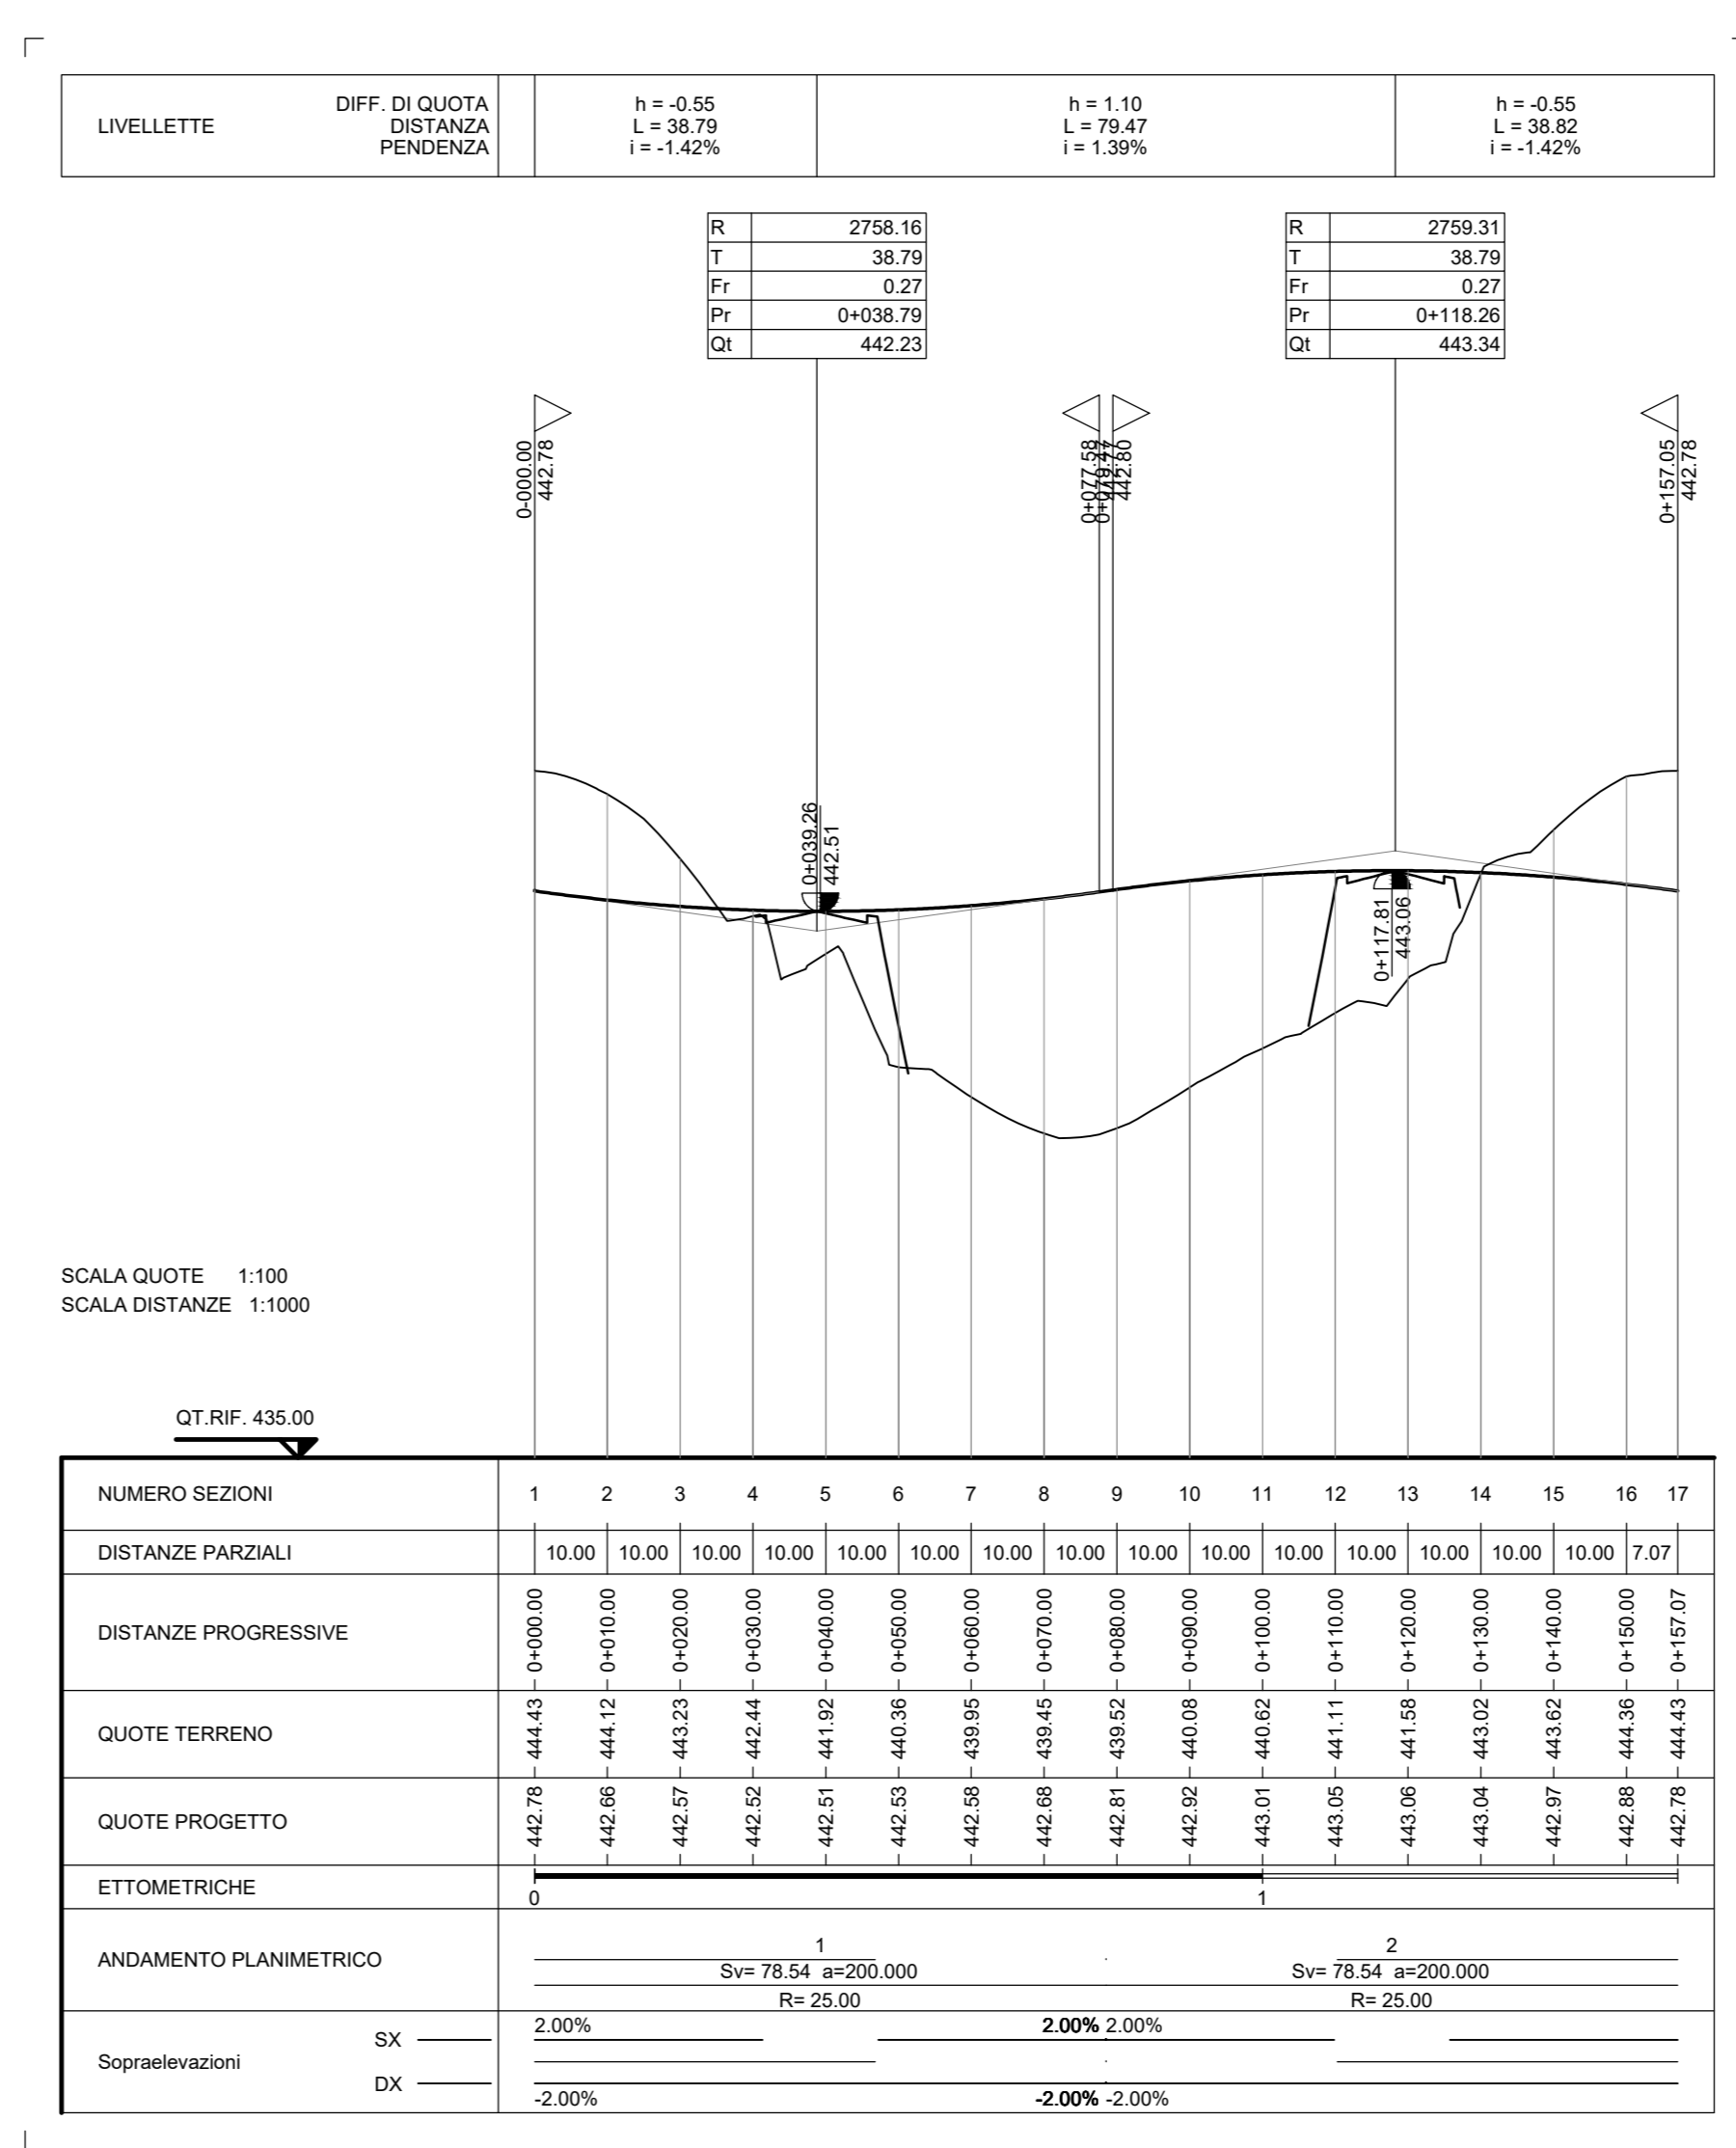

PLANIMETRIA DI TRACCIAMENTO
Scala 1:500

PROFILO LONGITUDINALE
Scala 1:1.000/100

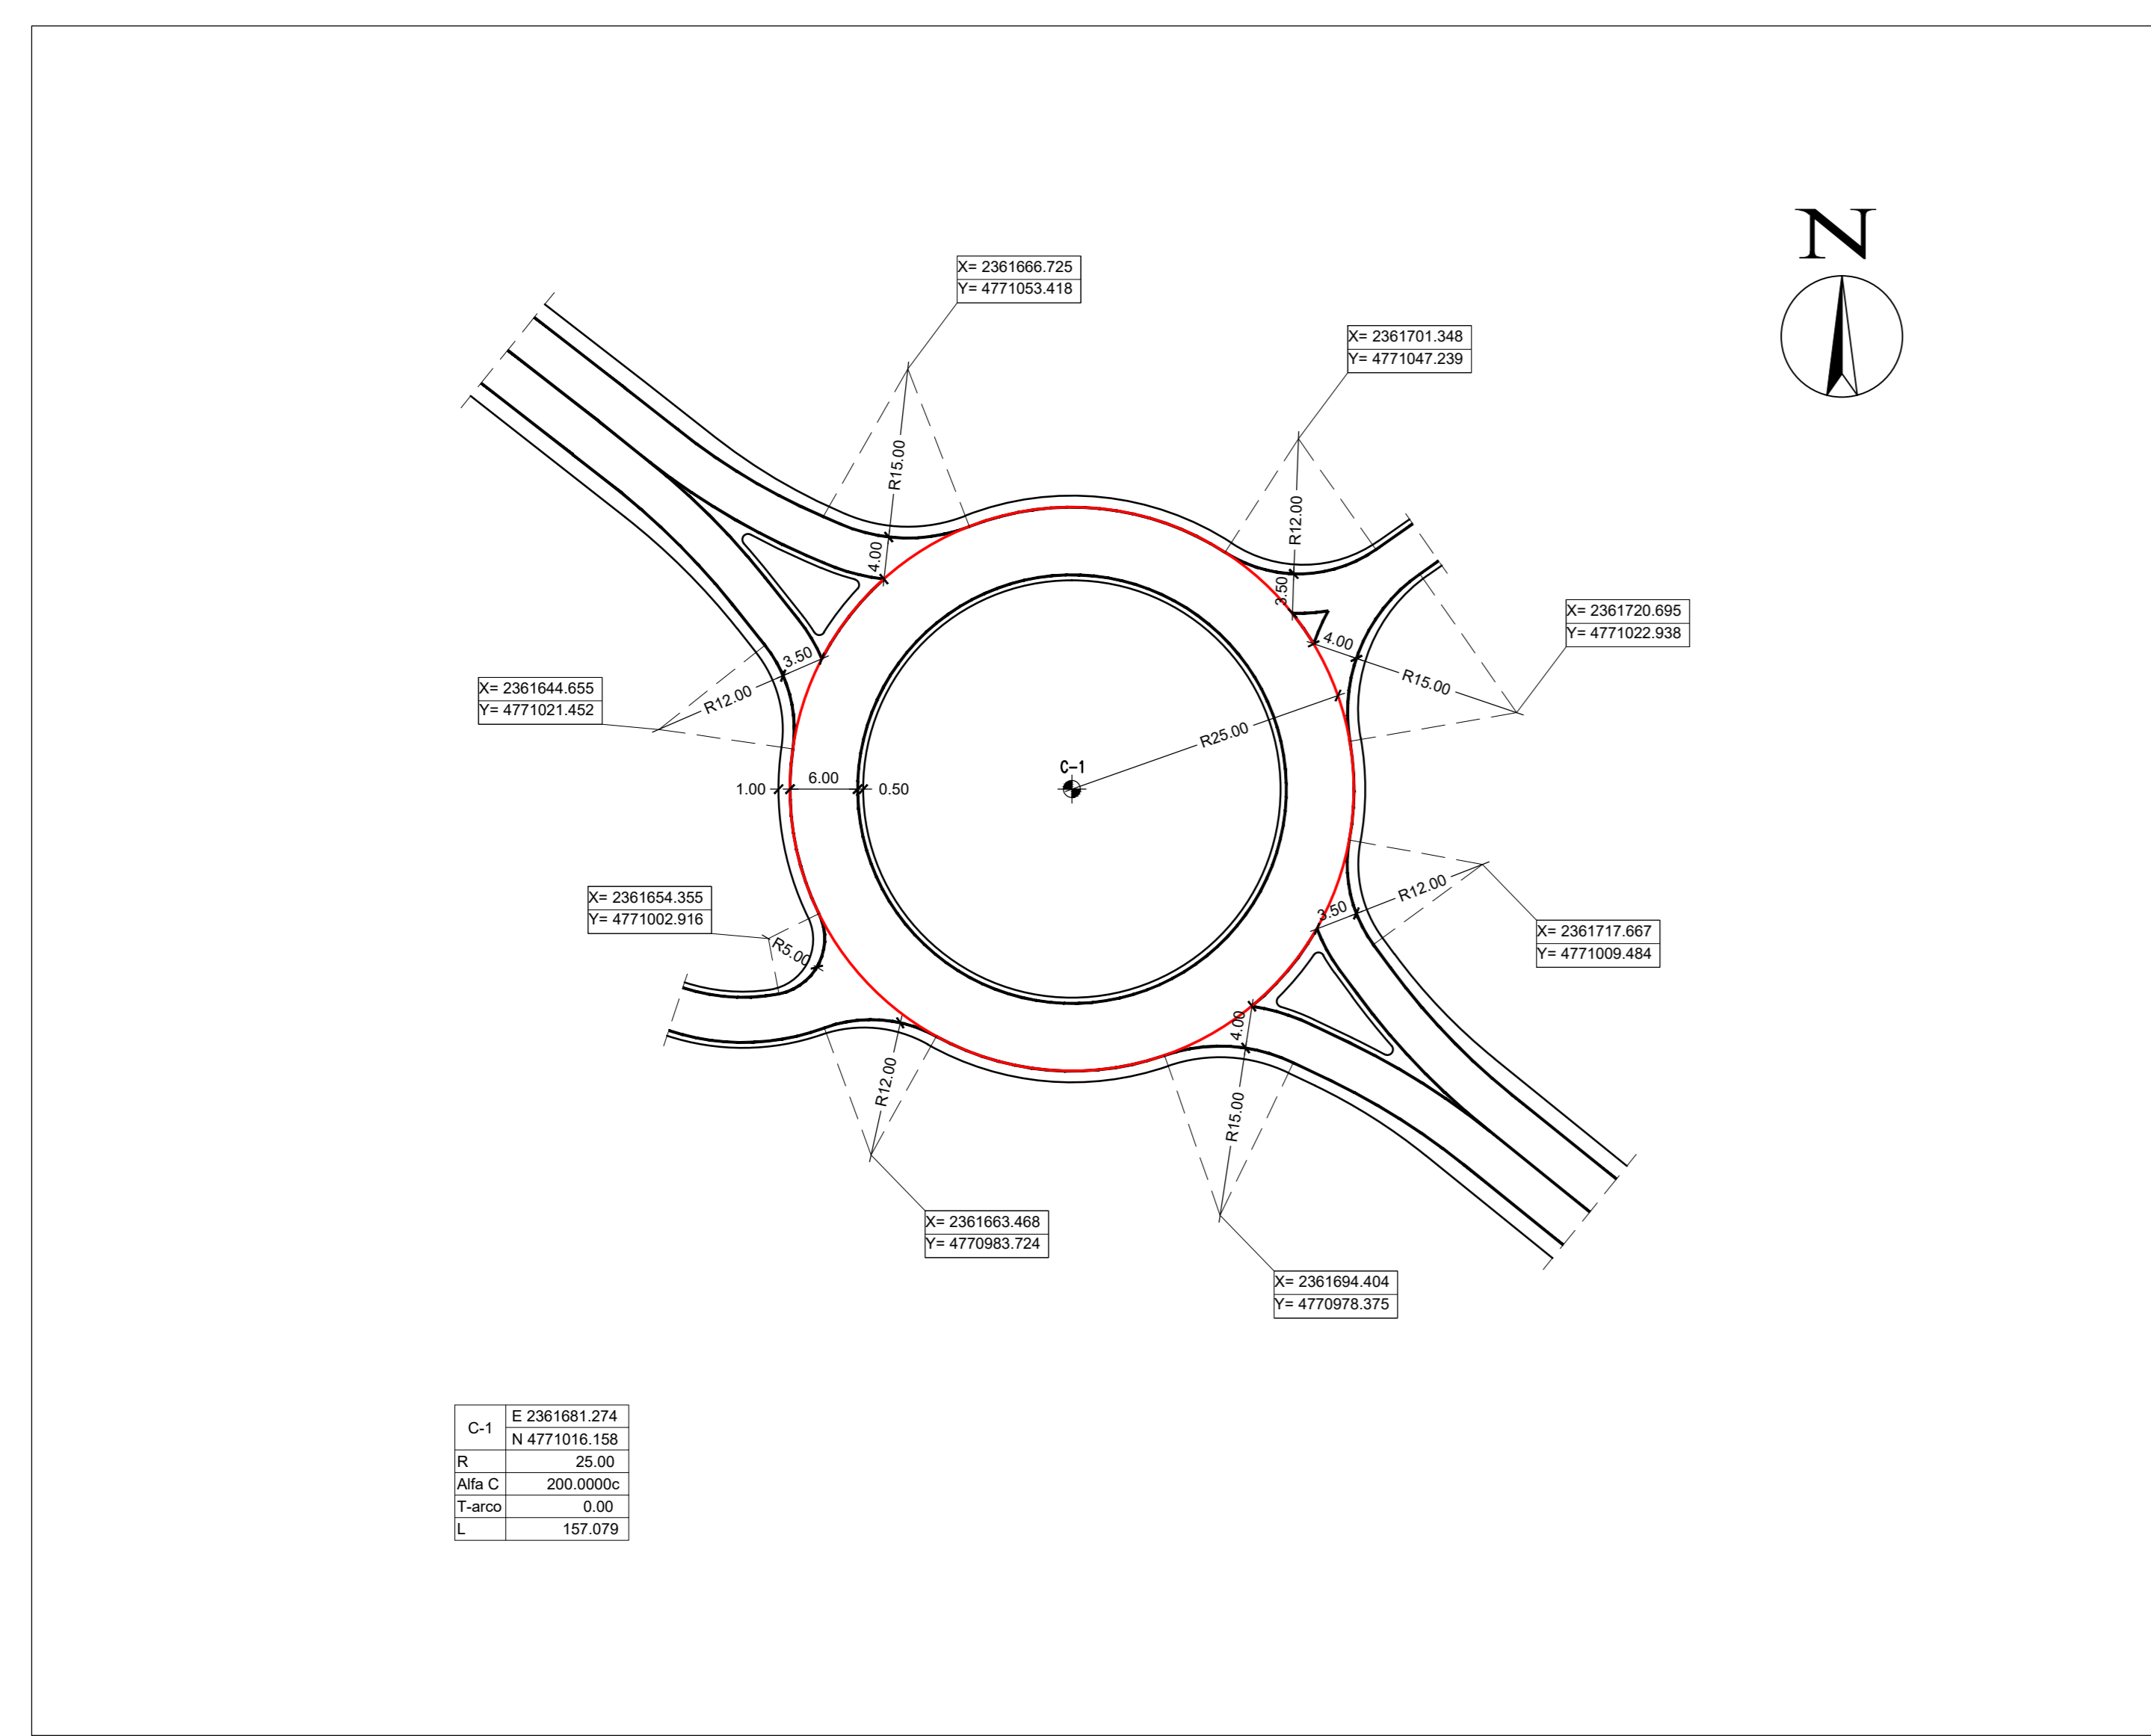

QUADRILATERO
Marche Umbria S.p.A.

**ASSE VIARIO MARCHE-UMBRIA
E QUADRILATERO DI PENETRAZIONE INTERNA
MAXI LOTTO 2**

LAVORI DI COMPLETAMENTO DELLA DIRETTRICE PERUGIA ANCONA:
SS. 318 DI "VALFABBRICA", TRATTO PIANELLO - VALFABBRICA
SS. 76 "VAL DESINO", TRATTO FOSSATO VICO - CANCELLI E ALBRACINA - SERRA SAN QUIRICO
"PEDEMONTANA DELLE MARCHE", TRATTO FABRIANO-MUCCIA-SFERCIA.

PERIZIA DI VARIANTE

CONTRAENTE GENERALE: **DIRPA 2** s.c.a.r.l.
Il responsabile del Contratto Generale: Ing. Federico Montanari
Il responsabile Integrazioni delle Perizie Specialistiche: Ing. Salvatore Lieto

PROGETTAZIONE: Associazione Temporanea di Imprese
Mandatari: **PROGIN**, **LOMBARDI SA** INGEGNERI CONSULENTI, **LOMBARDI-REICO** INGEGNERIA S.R.L., **SGAI s.r.l.** di E. Forlani & C. Ingegnieri e Geometri e Geologia Ambientale

RESPONSABILI DELLA PROGETTAZIONE PER I.A.T.:
Prof. Ing. Antonio Grimaldi
GEOLOGO: Dott. Geol. Fabrizio Postoni
COORDINATORE DELLA SICUREZZA IN FASE DI PROGETTAZIONE: Ing. Michele Curiale

STAMPATI: **ANTONIO GRIMALDI** (Geometra), **FABRIZIO POSTONI** (Geologo Specialista), **MICHELE CURIALE** (Ingegnere), **ALDO SECCIONE** (Ingegnere), **GIUSEPPE DELL'ANTONIO** (Geometra)

VISTO IL RESPONSABILE DEL PROCEDIMENTO
Ing. Ignazio Forlani

2.1.1. - PEDEMONTANA DELLE MARCHE
Lotto funzionale del Sub lotto 2.1 - Tratto Fabriano - Matelica Nord
INTERSEZIONI E SVINCOLI
Rotatoria Via delle Piane
Planimetria di progetto, planimetria di tracciamento, profilo longitudinale

SCALA: VARE
DATA: Agosto 2020

Codice Unico di Progetto (CUP): **F12C0300050021** (Assegnato CUP: 20-04-2015)

Codice elaborato: **[07][03][21][21][E][11][C][5][5][0][2][P][1][0][1][1]**
Nome File: **COORDINATESSOGGIATA**

REV.	DATA	DESCRIZIONE	Redatto	Controllato	Approvato
A	Agosto 2020	Emissione per Perizia di Variante	PROGIN	C. Di Soto	S. Lieto
				A. Grimaldi	