PROFILO Viabilità-02
SEZIONE 1
PROGRESSIVA 2.93

MOVIMENTI DI TERRA	
RILEVATO	11.06 mq
SCAVO	0.20 mq
SCOTICO	13.12 mc
VEGETALE	1.49 mq

PAVIMENTAZIONE	
INERTI STABILIZZATI	3.11 mq

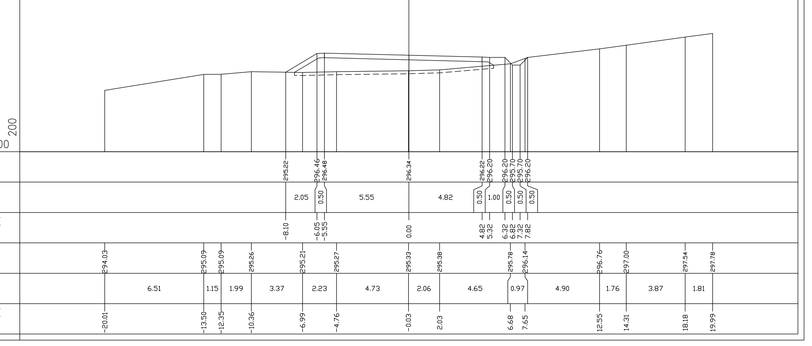

PROFILO Viabilità-02
SEZIONE 4
PROGRESSIVA 40.00

MOVIMENTI DI TERRA	
RILEVATO	8.49 mq
SCAVO	1.89 mq
SCOTICO	8.98 mc
VEGETALE	1.55 mq

PAVIMENTAZIONE	
INERTI STABILIZZATI	1.50 mq

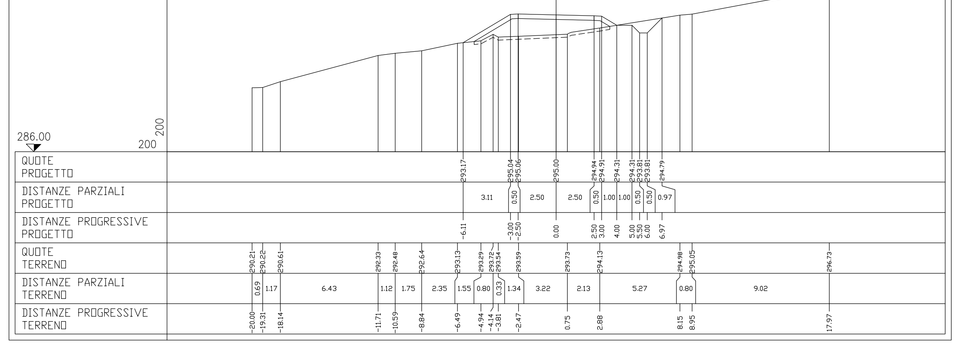

PROFILO Viabilità-02
SEZIONE 2
PROGRESSIVA 9.21

MOVIMENTI DI TERRA	
RILEVATO	14.62 mq
SCAVO	0.93 mq
SCOTICO	10.50 mc
VEGETALE	2.09 mq

PAVIMENTAZIONE	
INERTI STABILIZZATI	1.50 mq

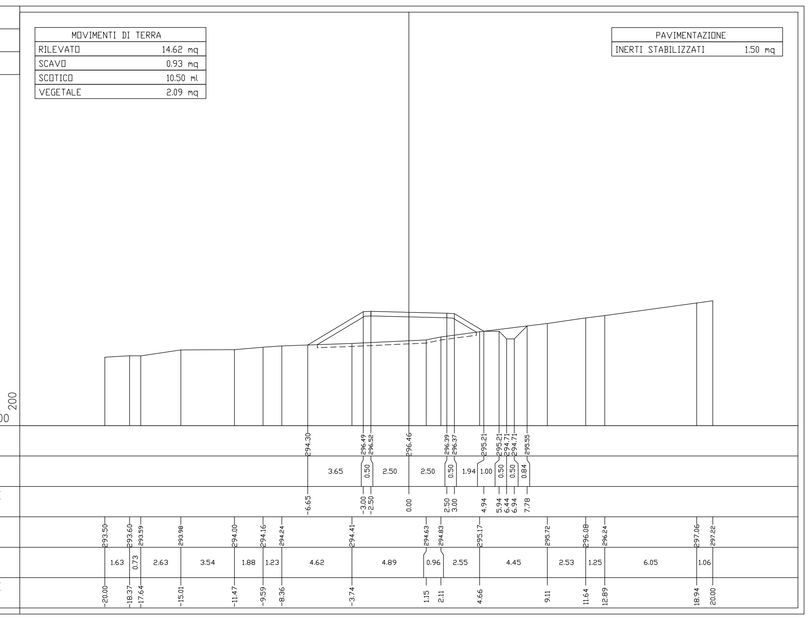

PROFILO Viabilità-02
SEZIONE 5
PROGRESSIVA 55.00

MOVIMENTI DI TERRA	
RILEVATO	2.43 mq
SCAVO	0.77 mq
SCOTICO	5.99 mc
VEGETALE	0.58 mq

PAVIMENTAZIONE	
INERTI STABILIZZATI	1.50 mq

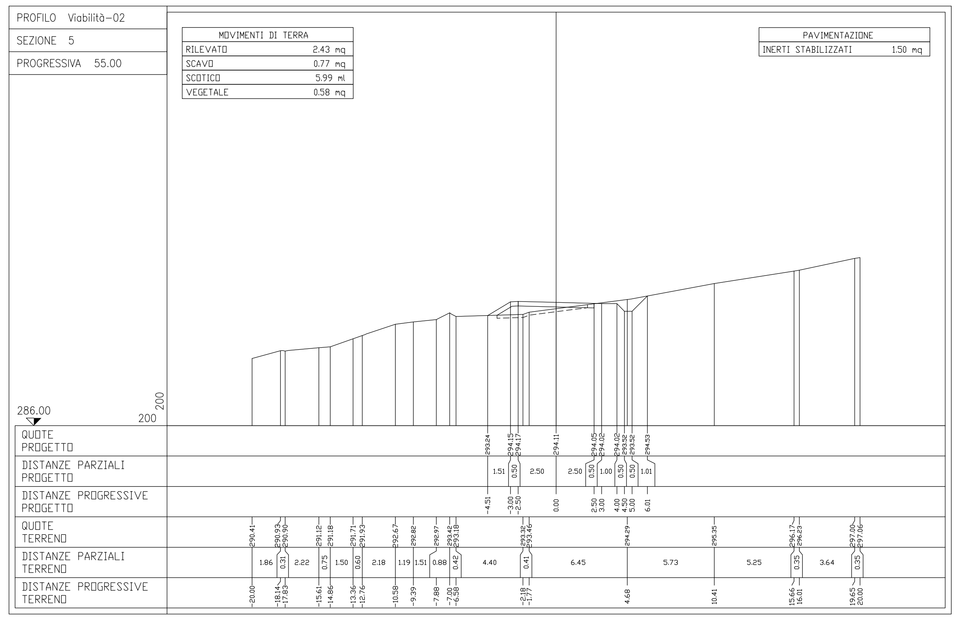

PROFILO Viabilità-02
SEZIONE 3
PROGRESSIVA 25.00

MOVIMENTI DI TERRA	
RILEVATO	19.41 mq
SCAVO	1.14 mq
SCOTICO	12.27 mc
VEGETALE	2.72 mq

PAVIMENTAZIONE	
INERTI STABILIZZATI	1.50 mq

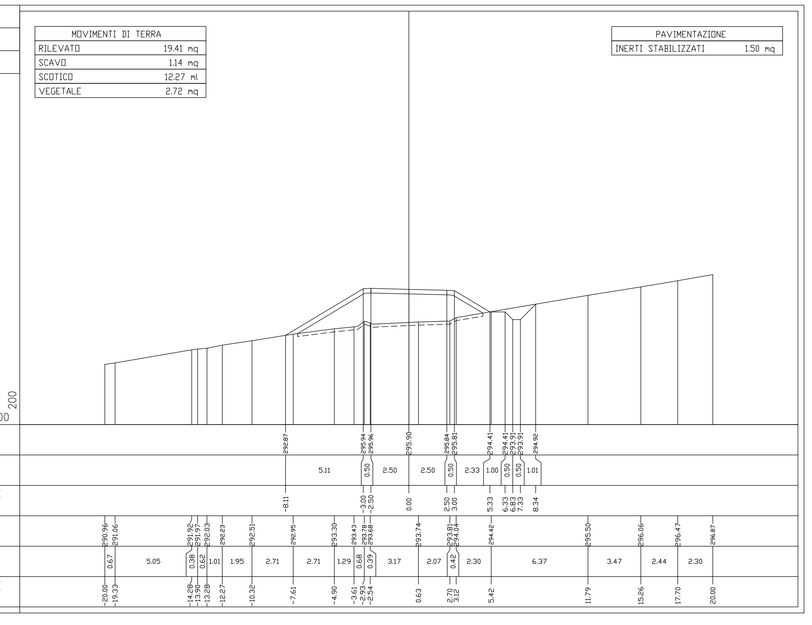

PROFILO Viabilità-02
SEZIONE 6
PROGRESSIVA 66.86

MOVIMENTI DI TERRA	
RILEVATO	0.00 mq
SCAVO	1.39 mq
SCOTICO	0.00 mc
VEGETALE	0.06 mq

PAVIMENTAZIONE	
INERTI STABILIZZATI	1.50 mq

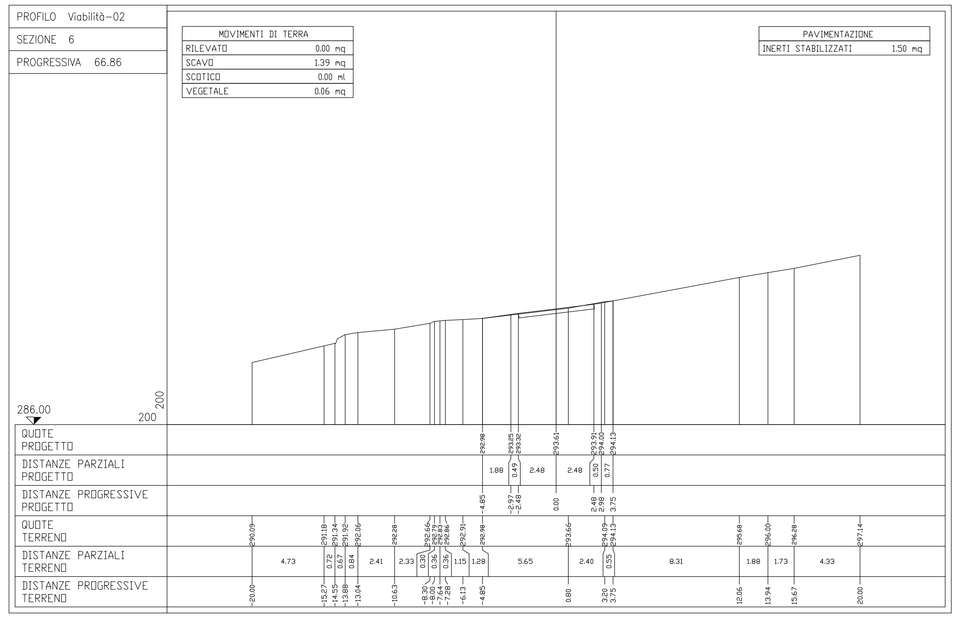

QUADRILATERO Marche Umbria S.p.A.

ASSE VIARIO MARCHE-UMBRIA
E QUADRILATERO DI PENETRAZIONE INTERNA
MAXI LOTTO 2

LAVORI DI COMPLETAMENTO DELLA DIRETTRICE PERUGIA ANCONA:
SS. 318 DI "VALFABBRICA", TRATTO PIANELLO -VALFABBRICA
SS. 76 "VAL D'ESINO", TRATTI FOSSATO VICO - CANCELLI E ALBACINA - SERRA SAN QUIRICO
"PEDEMONTANA DELLE MARCHE", TRATTO FABRIANO-MUCCIA-SFERCIA.

PROGETTO ESECUTIVO DI DETTAGLIO

CONTRAENTE GENERALE:
DIRPA 2 s.c.a r.l.

Il responsabile del Contraente Generale:
Ing. Federico Maria Manzoni
Il Direttore di Commessa ing. Federico Maria Manzoni Ordine degli Ingegneri della Provincia di Ancona n. 1135

Il responsabile Integrazione delle Prestazioni Specialistiche:
Ing. Salvatore Lieto
Ordine degli Ingegneri della Provincia di Bari n. 4709

PROGETTAZIONE: Associazione Temporanea di Imprese
Mandataria: PROGETTAZIONE 2000 s.r.l. — PROGIN s.r.l.
Mandanti: LOMBARDI SA INGEGNERI CONSULENTI — LOMBARDI-REICO INGEGNERIA S.r.l. — SGAI s.r.l. di E.Forlani & C. Studio di Ingegneria e Geologia Applicata
Via Ancona, 2 - 60131 Ancona - Tel. 071/2861313 - Fax 071/2861314
www.sgai.com - sgai@sgai.com - Iscrizione Albo Artigiani n. 167/1994 - Cod. Fisc. e P.IVA 02027210420

RESPONSABILE DELLA PROGETTAZIONE PER L'A.T.I.
Ing. Antonio Grimaldi
Dott. Ing. ANTONIO GRIMALDI n° 20860 — ORDINE DEGLI INGEGNERI DELLA PROVINCIA DI ROMA

VISTO: IL RESPONSABILE DEL PROCEDIMENTO	IL COORDINATORE DELLA SICUREZZA IN FASE DI ESECUZIONE	IL DIRETTORE DEI LAVORI
Ing. Giulio Petrizzelli	Ing. Salvatore Chirico	Ing. Peppino Maranzio

2.1.1. - PEDEMONTANA DELLE MARCHE
Lotto funzionale del Sub lotto 2.1 - Tratto Fabriano - Matelica Nord
SISTEMAZIONE VIABILITA' INTERFERITA AL KM 2+767

Sezioni trasversali - tratto viabilità 2

SCALA: 1:200
DATA: Luglio 2018

Codice Unico di Progetto (CUP) **F12C03000050021** (Assegnato CIPE 20-04-2015)

Codice elaborato:

Opera	Tratto	Settore	CDE	WBS	Id. doc.	N. prog.	Rev.
L0703	2I1	E1I	C5500	4SEZ01			A

REV.	DATA	DESCRIZIONE	Redatto		Controllato	Approvato
A	Luglio 2018	Emissione PED	TECNOSTRUTTURE	A. TOSIANI	S. LIETO	A. GRIMALDI