SEZIONE A-A

Scala 1:25

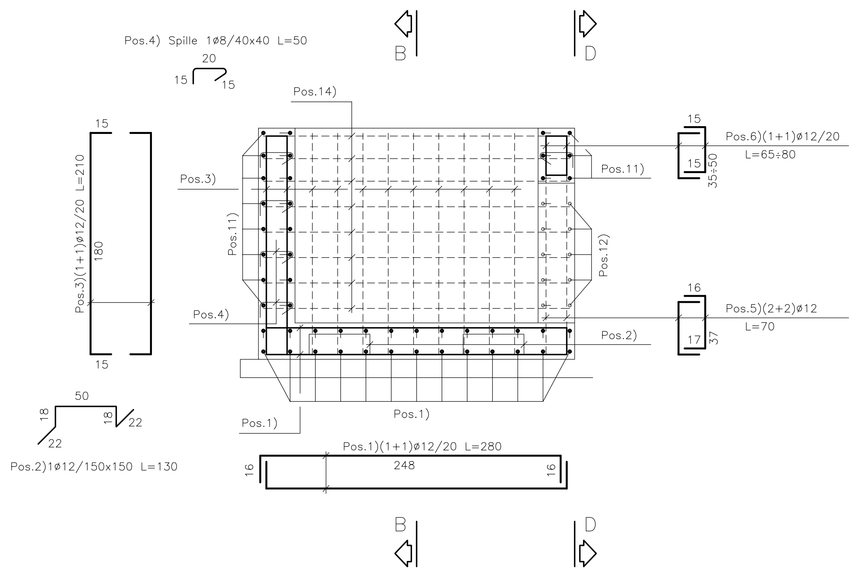

SEZIONE B-B

Scala 1:25

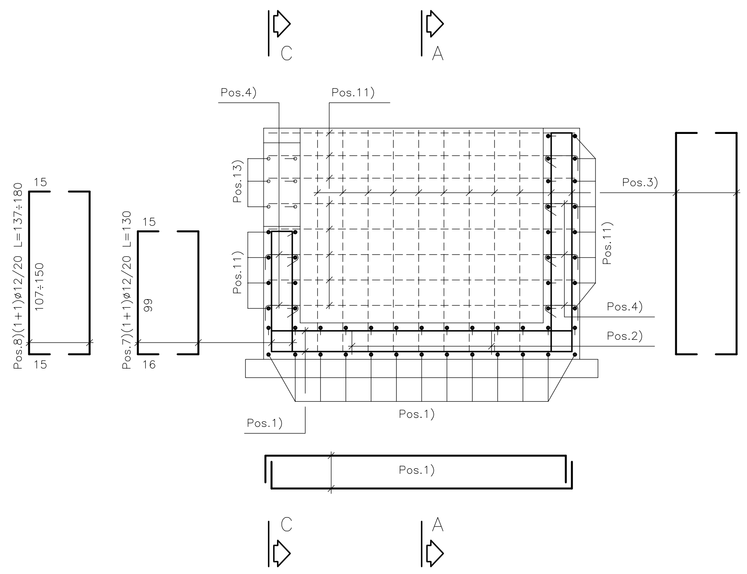

SEZIONE C-C

Scala 1:25

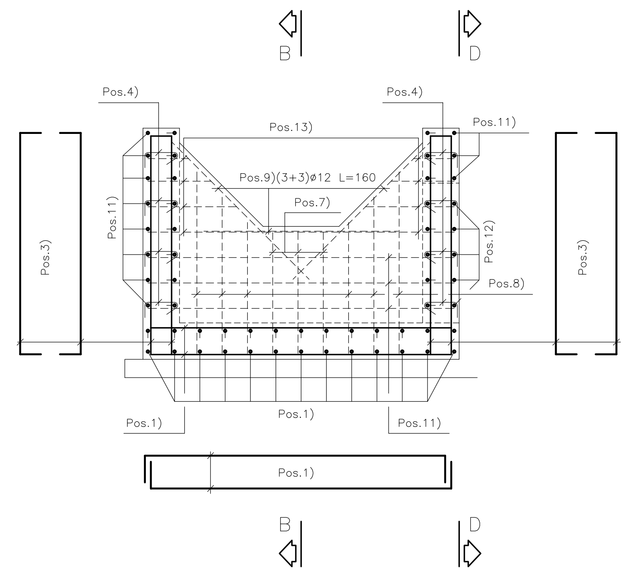

SEZIONE D-D

Scala 1:25

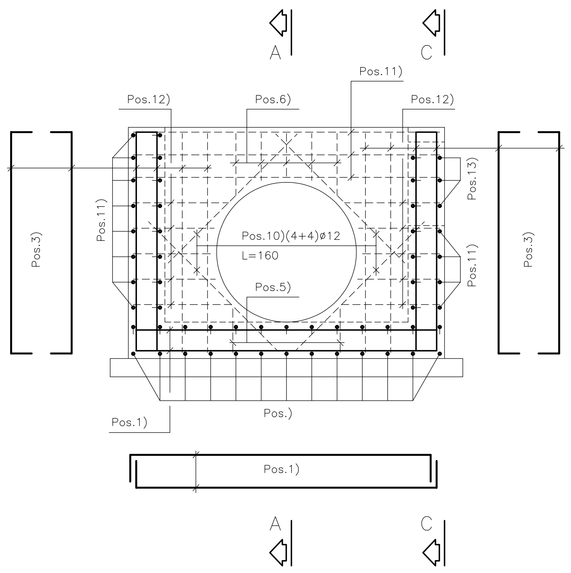

PIANTA ALLO SPICCATO

Scala 1:25

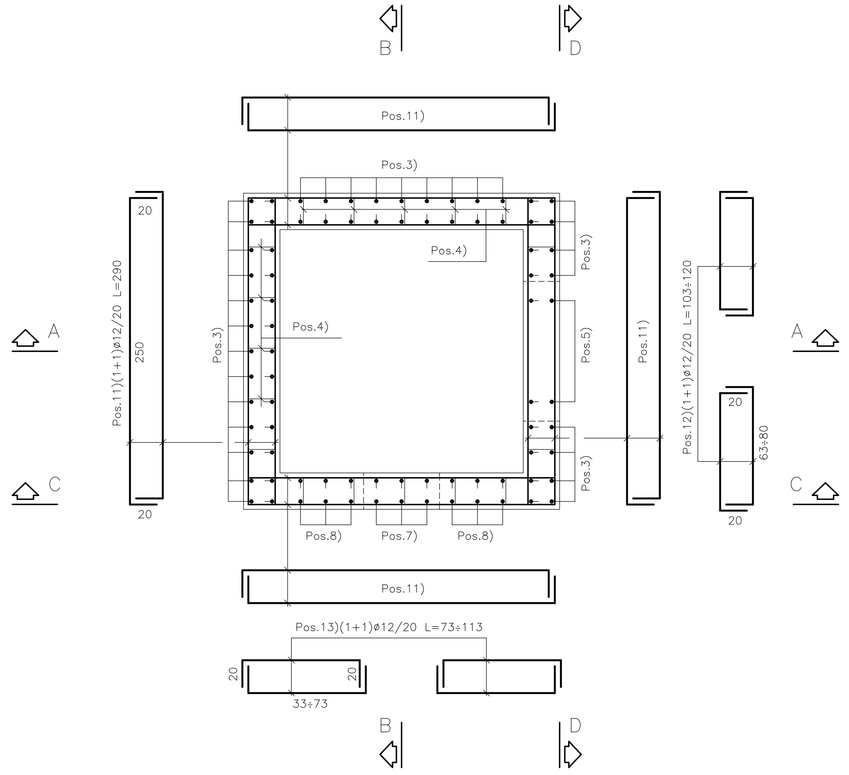

PIANTA DI RIFERIMENTO

Scala 1:100

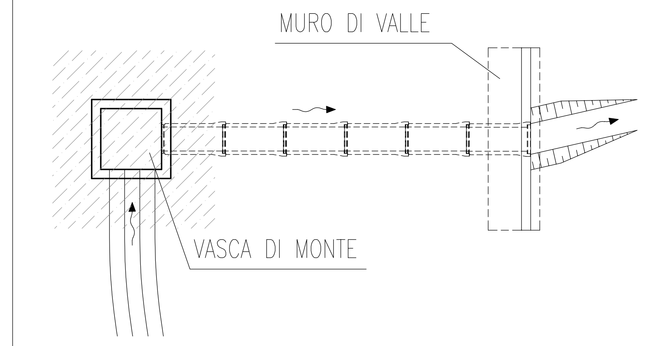

N.B.:

- Le lunghezze sono espresse in cm.
- Le lunghezze sono calcolate in asse barra.
- Ultima pos. è la n° 13.

N.B.: PER LA TABELLA MATERIALI FARE RIFERIMENTO ALL'ELABORATO: LO703211E01000000REL06

QUADRILATERO Marche Umbria S.p.A.

ASSE VIARIO MARCHE-UMBRIA
E QUADRILATERO DI PENETRAZIONE INTERNA
MAXI LOTTO 2

LAVORI DI COMPLETAMENTO DELLA DIRETTRICE PERUGIA ANCONA:
SS. 318 DI "VALFABBRICA", TRATTO PIANELLO -VALFABBRICA
SS. 76 "VAL D'ESINO", TRATTI FOSSATO VICO - CANCELLI E ALBACINA - SERRA SAN QUIRICO
"PEDEMONTANA DELLE MARCHE", TRATTO FABRIANO-MUCCIA-SFERCIA.

PROGETTO ESECUTIVO DI DETTAGLIO

CONTRAENTE GENERALE:	Il responsabile del Contraente Generale:	Il responsabile Integrazioni delle Prestazioni Specialistiche:
DIRPA 2 s.c.a r.l.	Ing. Federico Montanari	Ing. Salvatore Lieto

PROGETTAZIONE: Associazione Temporanea di Imprese
Mandataria: PROGIN... Mandanti: LOMBARDI SA INGEGNERI CONSULENTI; LOMBARDI-REICO INGEGNERIA S.r.l.; SGAI s.r.l. di E.Forlani & C. Studio di Ingegneria e Geologia Applicata www.sgai.com

RESPONSABILE DELLA PROGETTAZIONE PER U.A.T.I.: Ing. Antonio Grimaldi

VISTO IL RESPONSABILE DEL PROCEDIMENTO	IL COORDINATORE DELLA SICUREZZA IN FASE DI ESECUZIONE	IL DIRETTORE DEI LAVORI
Ing. Giulio Petrizzelli	Ing. Salvatore Chirico	Ing. Peppino Marascio

2.1.1. - PEDEMONTANA DELLE MARCHE
Lotto funzionale del Sub lotto 2.1 - Tratto Fabriano - Matelica Nord
OPERE D'ARTE MINORI: OPERE DI ATTRAVERSAMENTO
Sistemazione viabilità interferita al km 5+641 - Tombino Ø 800 mm a Pr. 0+427,70
ARMATURA VASCA DI IMBOCCO

SCALA: 1:25
DATA: Luglio 2018

Codice Unico di Progetto (CUP): **F12C03000050021** (Assegnato CIPE 20-04-2015)

Codice elaborato: Opera LO703 | Tratto 21 | Settore IE | CEE II | WBS CS5007 | id. doc. ARM | N. prog. 03 | Rev. A

REV.	DATA	DESCRIZIONE	Redatto	Controllato	Approvato
A	Luglio 2018	Emissione PED	TECNOSTRUTTURE A. TOSIANI	S. LIETO	A. GRIMALDI