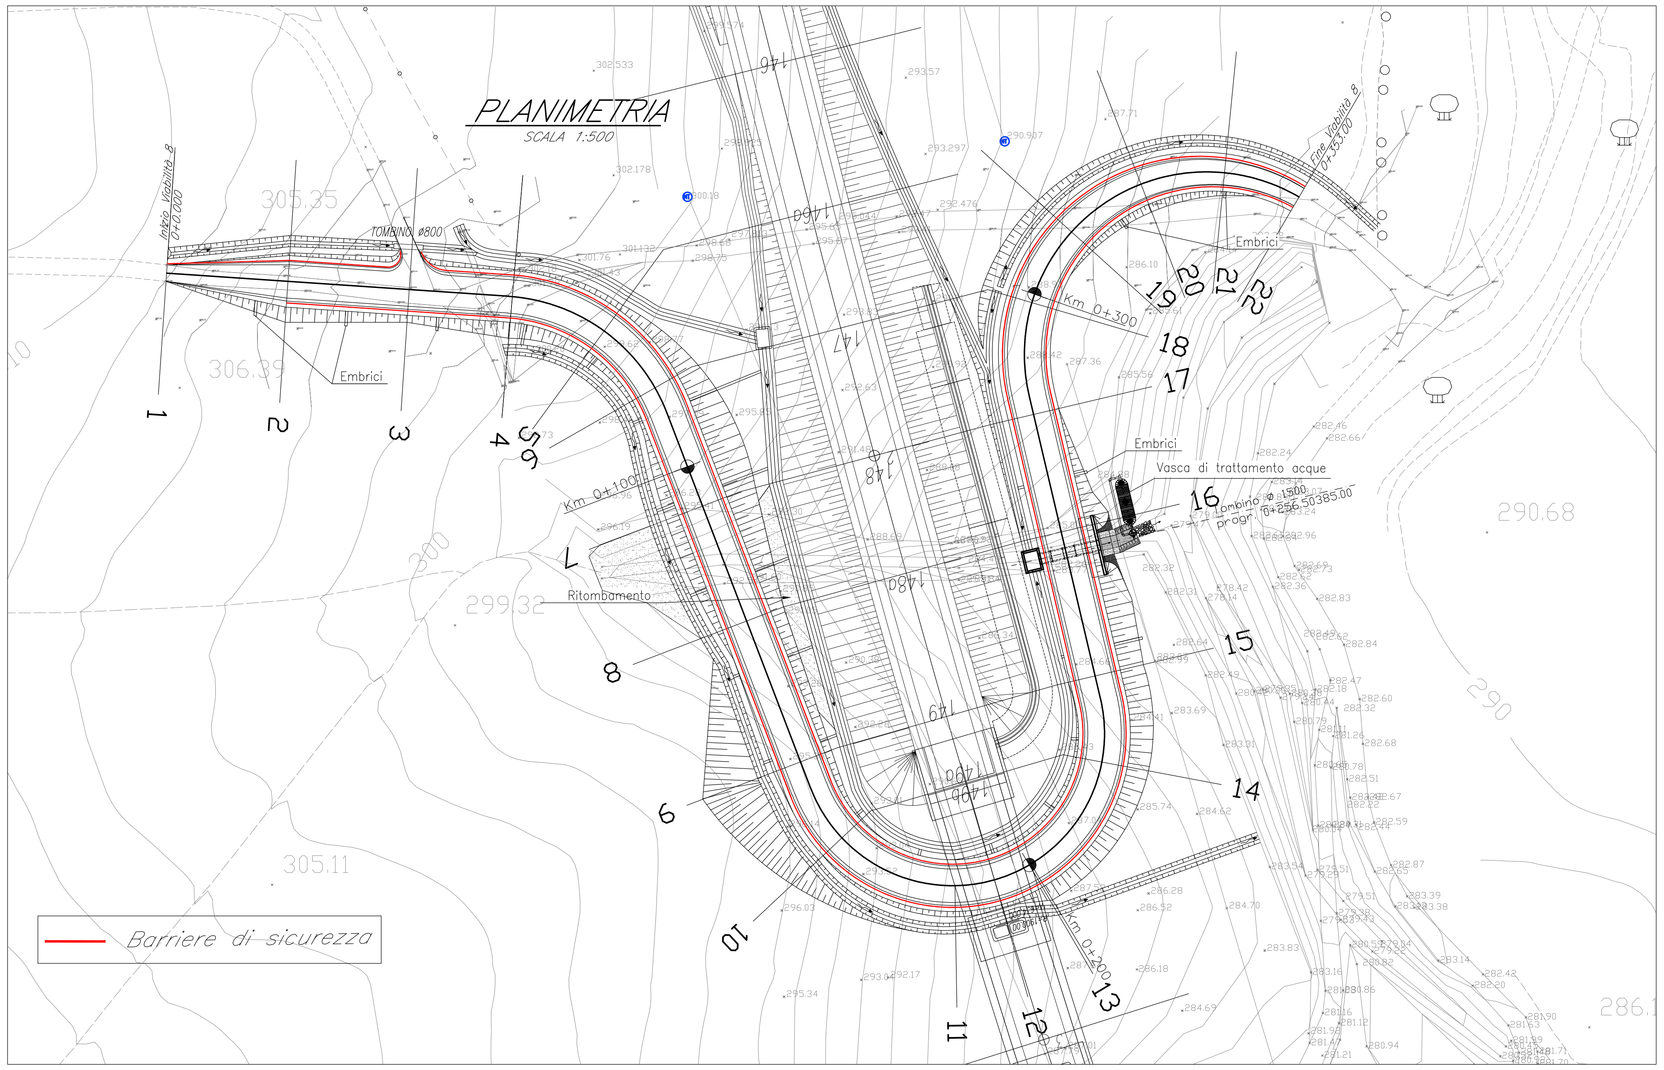

SCHEMA ESPLICATIVO

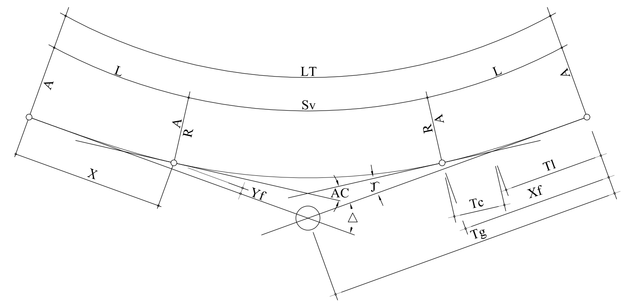

LEGENDA	
E	EST VERTICE CURVA
N	NORD VERTICE CURVA
Δ	ANGOLO DI DEVIAZIONE CURVA
R	RAGGIO
A	CLOTOIDE
Tg	TANGENTE CURVA
LT	SVILUPPO TOTALE CURVA
L	SVILUPPO CLOTOIDE
Sv	SVILUPPO CURVA CIRCOLARE
γ	ANGOLO DI DEVIAZIONE CLOTOIDE
AC	ANGOLO DI DEVIAZIONE CURVA CIRCOLARE
Xf	ASCISSA CLOTOIDE
Yf	ORDINATA CLOTOIDE

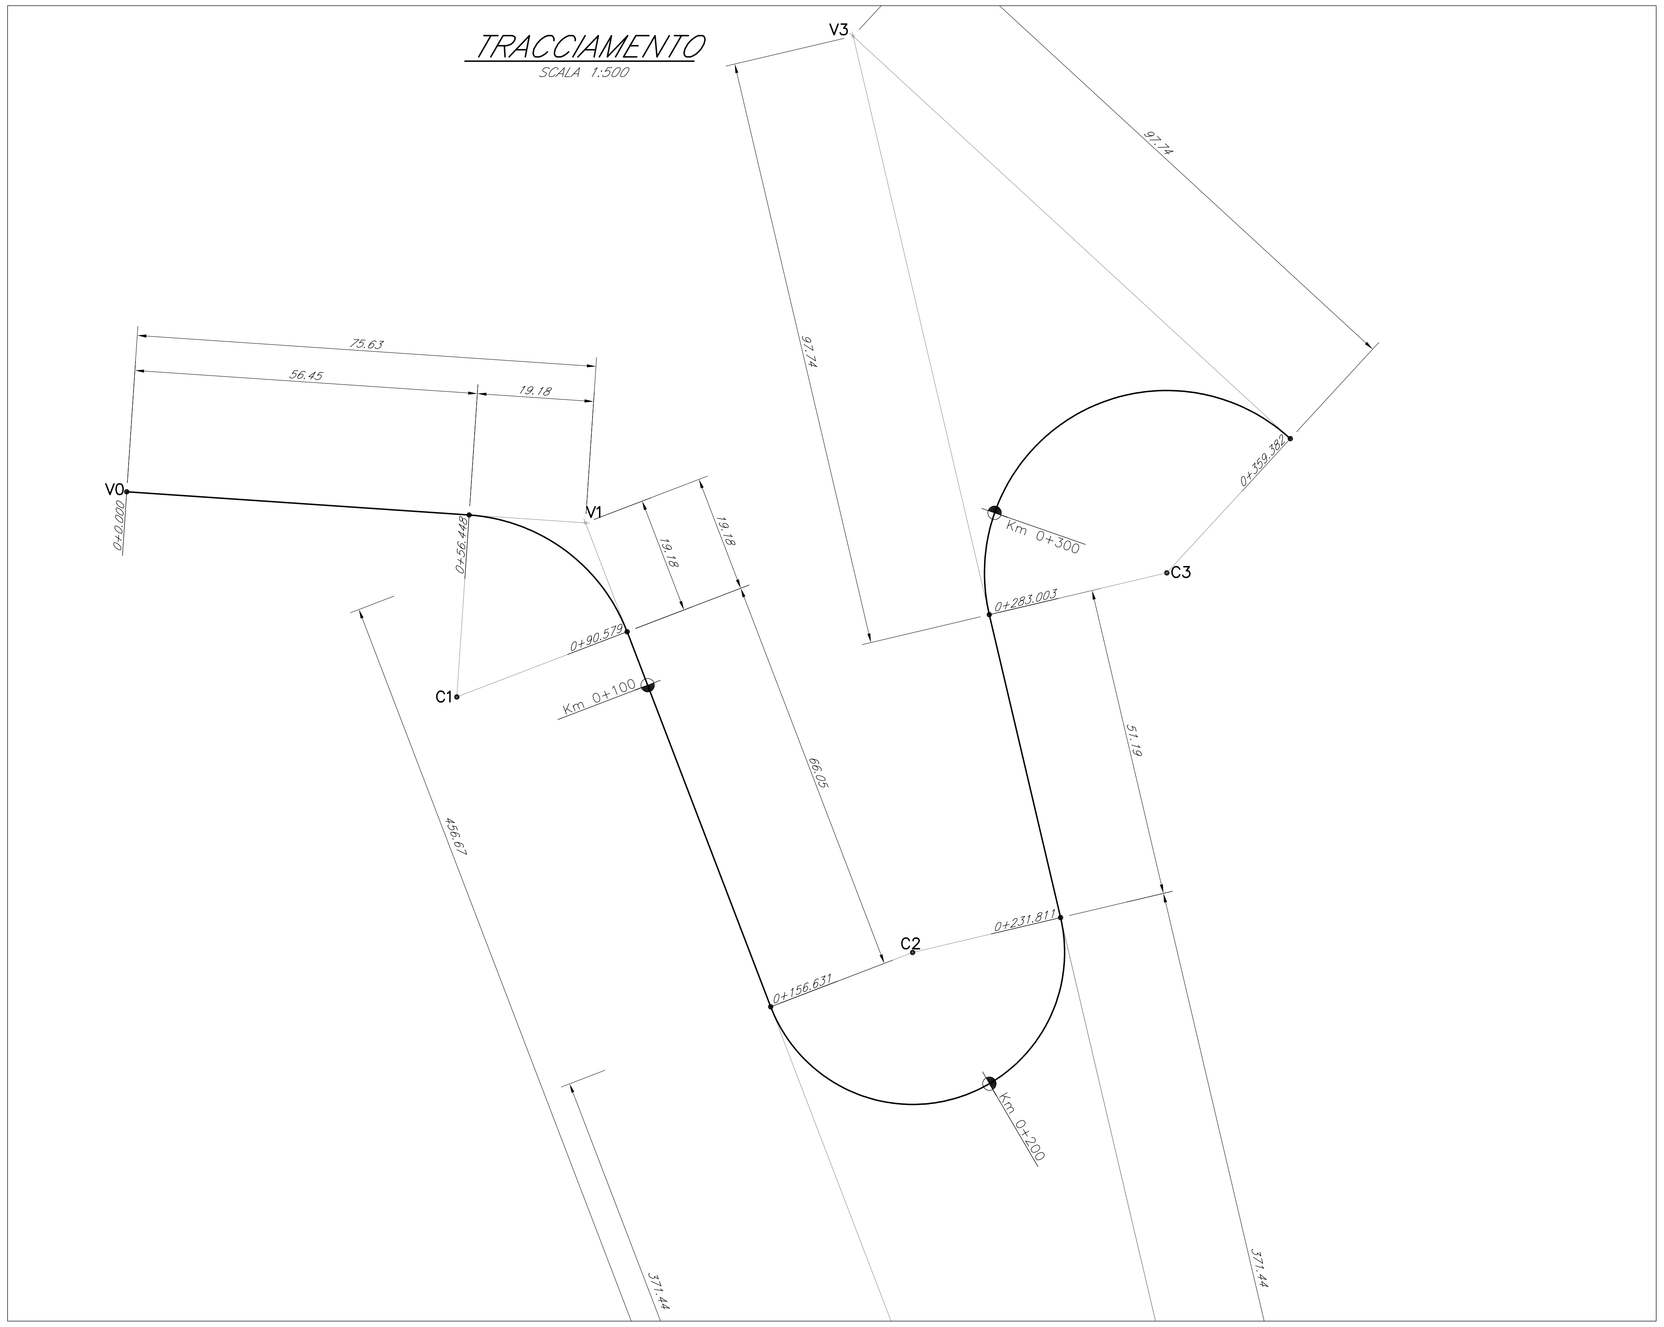

Viabilità 08

V0	2356108.119	V1	2356183.575	V2	2356346.845	V3	2356227.603
	4795437.461		4795432.359		4795005.869		4795512.395

CURVA "1"		CURVA "2"		CURVA "3"	
R	30.000	R	25.000	R	30.000
Ac	72.426871g	Ac	191.443314g	Ac	162.081607g
T	19.180	T	371.441	T	97.739
Sv	34.130	Sv	75.180	Sv	76.379
F	4.724	F	23.321	F	21.197
C	32.319	C	49.887	C	57.359

C1	2356162.415	C2	2356237.395	C3	2356279.201
	4795403.721		4795361.698		4795424.131

PUNTO	COORDINATE – Viab – 8	
	EST	NORD
0+0.000	2356108.119	4795437.461
0+56.448	2356164.439	4795433.653
0+90.579	2356190.432	4795414.447
0+156.631	2356214.047	4795352.760
0+231.811	2356261.730	4795367.426
0+283.003	2356249.999	4795417.256

QUADRILATERO Marche Umbria S.p.A.

ASSE VIARIO MARCHE-UMBRIA
E QUADRILATERO DI PENETRAZIONE INTERNA
MAXI LOTTO 2

LAVORI DI COMPLETAMENTO DELLA DIRETTRICE PERUGIA ANCONA:
SS. 318 DI "VALFABBRICA", TRATTO PIANELLO -VALFABBRICA
SS. 76 "VAL D'ESINO", TRATTI FOSSATO VICO - CANCELLI E ALBACINA - SERRA SAN QUIRICO
"PEDEMONTANA DELLE MARCHE", TRATTO FABRIANO-MUCCIA-SFERCIA.

PROGETTO ESECUTIVO DI DETTAGLIO

CONTRAENTE GENERALE: DIRPA 2 s.c.a r.l.

Il responsabile del Contraente Generale: Ing. Federico Montanari

Il responsabile Integrazioni delle Prestazioni Specialistiche: Ing. Salvatore Lieto

PROGETTAZIONE: Associazione Temporanea di Imprese

Mandataria: PROGETSCHE, PROGIN

Mandanti: LOMBARDI SA INGEGNERI CONSULENTI; LOMBARDI-REICO INGEGNERIA S.r.l.; SGAI s.r.l. di E.Fortani & C.

RESPONSABILE DELLA PROGETTAZIONE PER L'A.T.I.
Ing. Antonio Grimaldi

VISTO: IL RESPONSABILE DEL PROCEDIMENTO	IL COORDINATORE DELLA SICUREZZA IN FASE DI ESECUZIONE	IL DIRETTORE DEI LAVORI
Ing. Giulio Petrizzelli	Ing. Salvatore Chirico	Ing. Peppino Marascio

2.1.1. - PEDEMONTANA DELLE MARCHE
Lotto funzionale del Sub lotto 2.1 - Tratto Fabriano - Matelica Nord
SISTEMAZIONE VIABILITA' INTERFERITA
Sistemazione viabilità interferita al km 6+168.61
PLANIMETRIA DI PROGETTO - IDRAULICA E TRACCIAMENTO

SCALA: 1:500

DATA: Luglio 2018

Codice Unico di Progetto (CUP) **F12C03000050021** (Assegnato CIPE 20-04-2015)

Codice elaborato:

Opera	Tratto	Settore	CEE	WBS	Id. doc.	N. prog.	Rev.
L07	03	211	E 11	CS319F0	TVI	02	A

REV.	DATA	DESCRIZIONE	Redatto		Controllato	Approvato
A	Luglio 2018	Emissione PED	PROGIN	PROGIN	S. LIETO	A. GRIMALDI