# PROFILO LONGITUDINALE

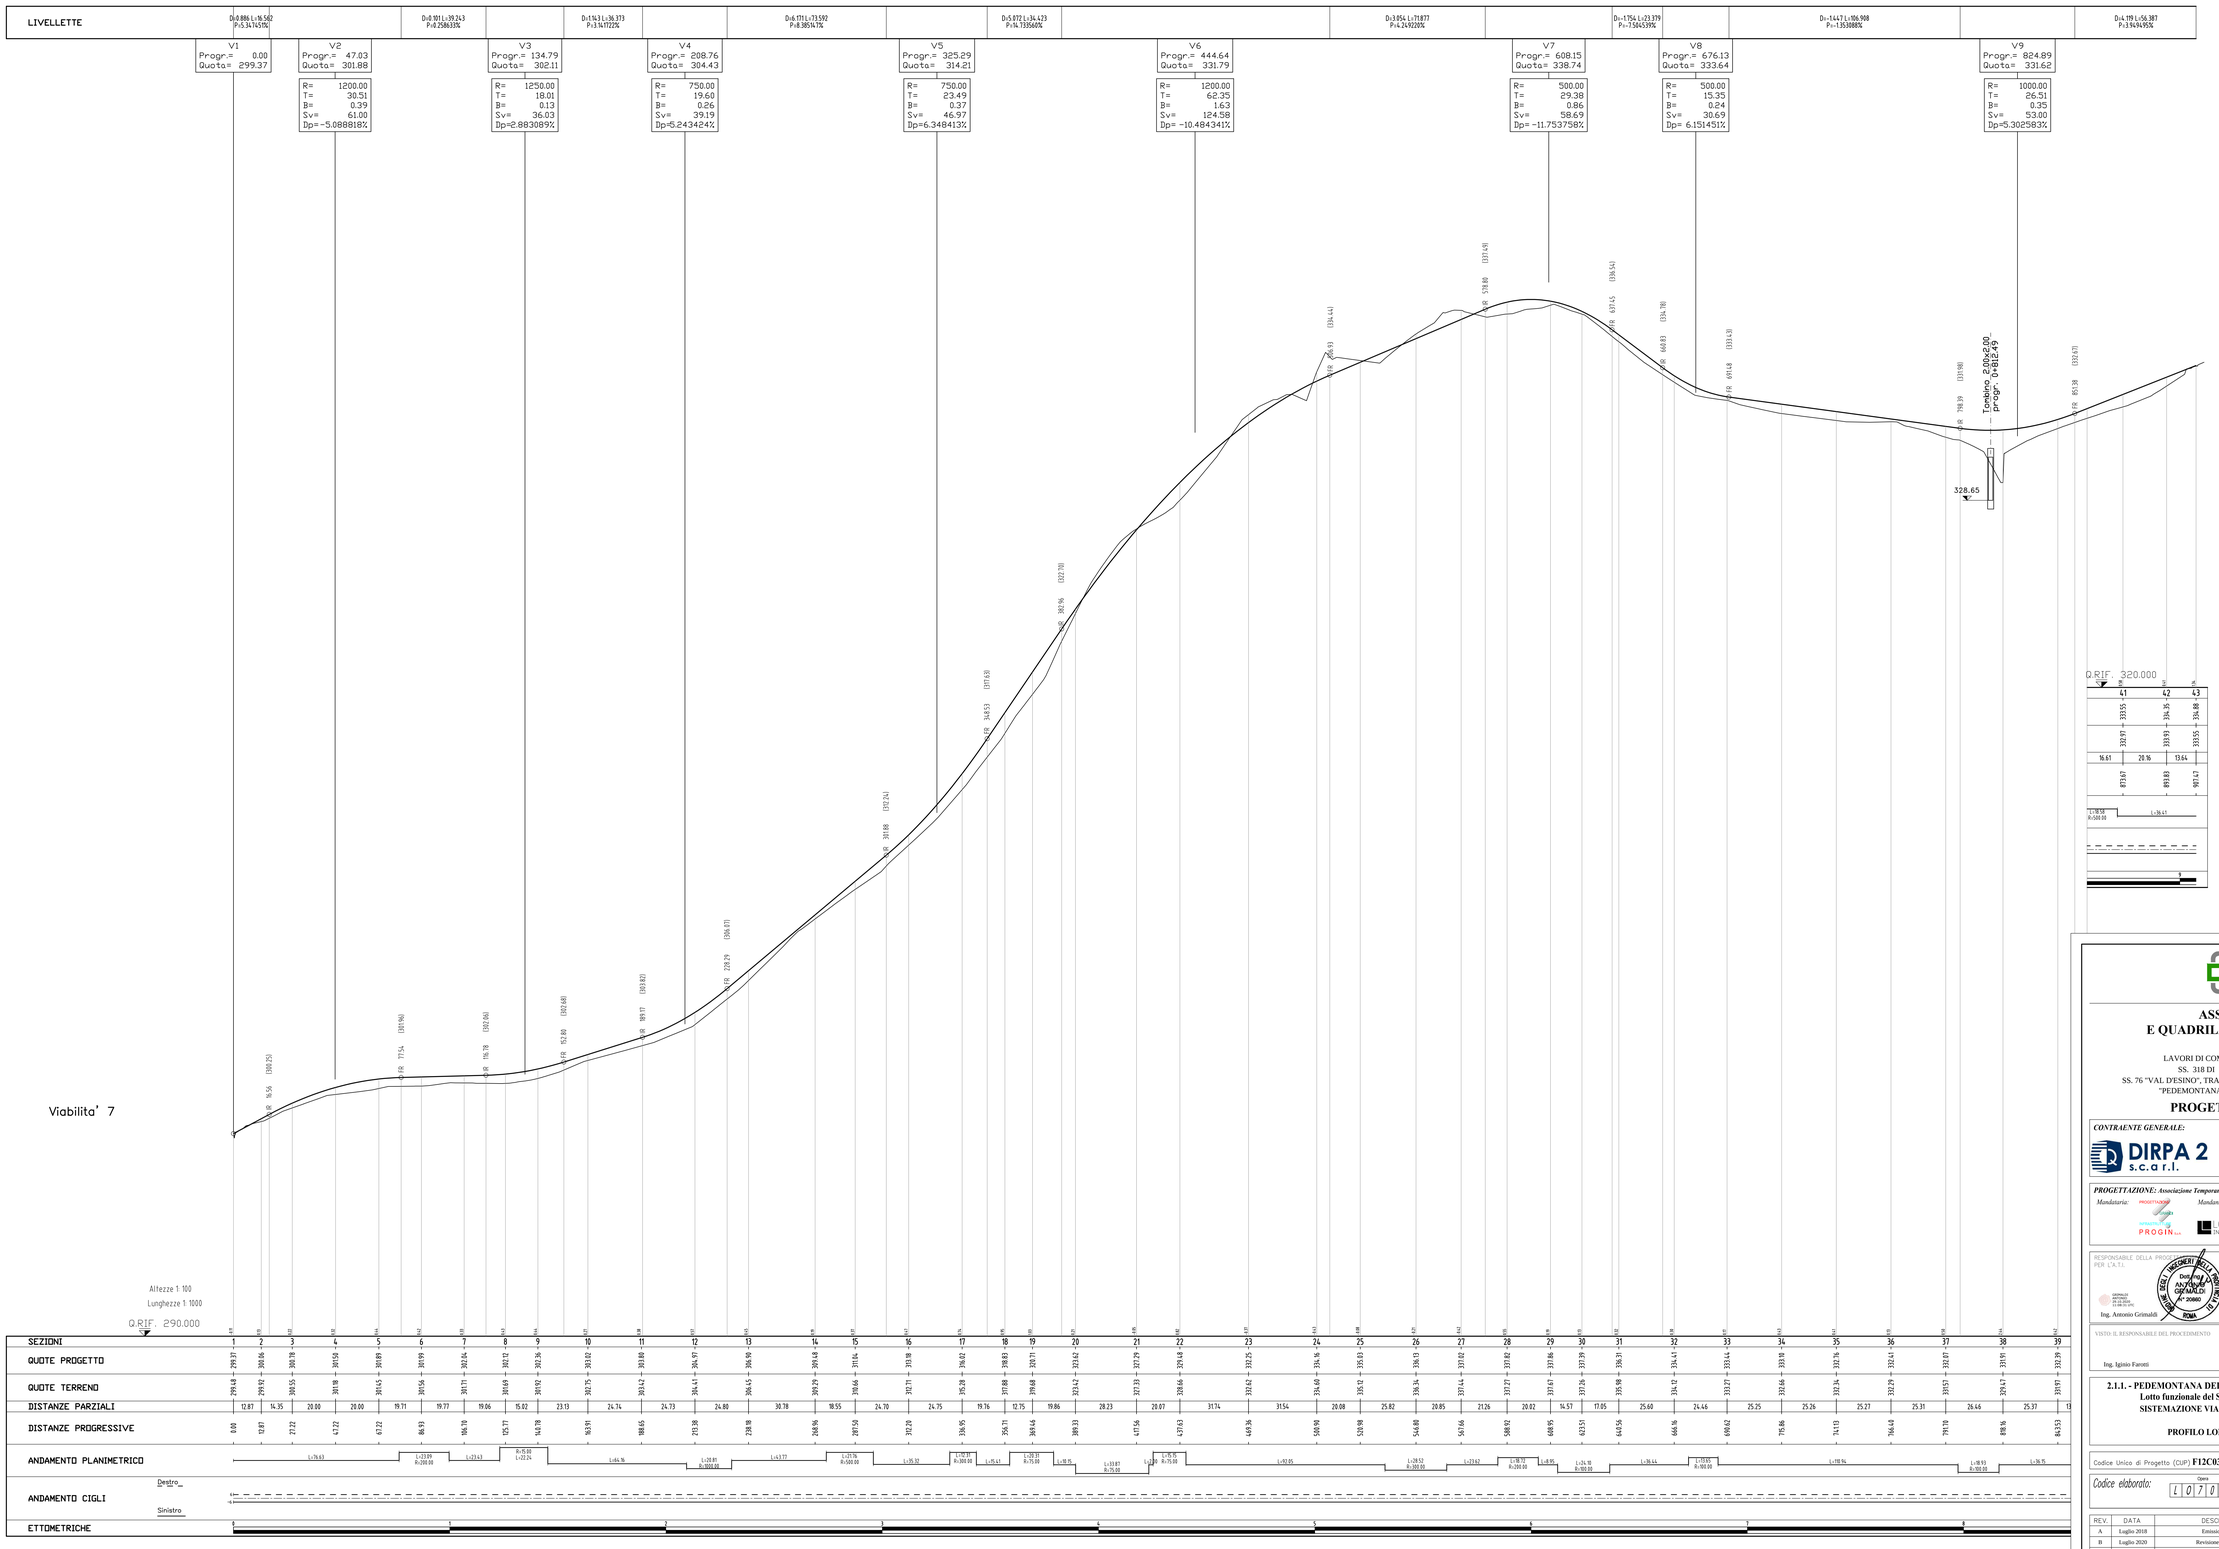


| | 41 | 42 | 43 |
|---|---|---|---|
| | 33353 | 34.35 | 34.84 |
| | 33270 | 33193 | 33355 |
| | 16.61 | 20.16 | 13.64 |
| | 873.07 | 893.83 | 907.47 |

L=18.54 R=500.00 L=36.45

**QUADRILATERO Marche Umbria S.p.A.**

**ASSE VIARIO MARCHE-UMBRIA**
**E QUADRILATERO DI PENETRAZIONE INTERNA**
**MAXI LOTTO 2**

LAVORI DI COMPLETAMENTO DELLA DIRETTRICE PERUGIA ANCONA:
SS. 318 DI "VALFABBRICA", TRATTO PIANELLO -VALFABBRICA
SS. 76 "VAL D'ESINO", TRATTI FOSSATO VICO - CANCELLI E ALBACINA - SERRA SAN QUIRICO
"PEDEMONTANA DELLE MARCHE", TRATTO FABRIANO-MUCCIA-SFERCIA.

**PROGETTO ESECUTIVO DI DETTAGLIO**

*CONTRAENTE GENERALE:* DIRPA 2 s.c.a r.l.

*Il responsabile del Contraente Generale:* Firmato digitalmente da FEDERICO MONTANARI. Data e ora della firma: 20/11/2020 14:42:20. Ing. Federico Montanari

*Il responsabile Integrazioni delle Prestazioni Specialistiche:* Firmato digitalmente da: LIETO SALVATORE. Data: 20/11/2020 15:08:14. Ing. Salvatore Lieto

*PROGETTAZIONE: Associazione Temporanea di Imprese*

*Mandataria:* PROGETTAZIONE, PROGIN S.r.l.

*Mandanti:* LOMBARDI SA INGEGNERI CONSULENTI; LOMBARDI-REICO INGEGNERIA S.r.l.; SGAI s.r.l. di E.Forlani & C. Studio di Ingegneria e Geologia Applicata, www.sgai.com

RESPONSABILE DELLA PROGETTAZIONE PER L'A.T.I. Ing. Antonio Grimaldi

Dott. Ing. ANTONIO GRIMALDI N° 20660 SETTORE CIVILE E AMBIENTALE ROMA

| VISTO IL RESPONSABILE DEL PROCEDIMENTO | IL COORDINATORE DELLA SICUREZZA IN FASE DI ESECUZIONE | IL DIRETTORE DEI LAVORI |
|---|---|---|
| Ing. Ignio Faroti | Ing. Vincenzo Pardo | Ing. Peppino Marascio |

**2.1.1. - PEDEMONTANA DELLE MARCHE**
**Lotto funzionale del Sub lotto 2.1 - Tratto Fabriano - Matelica Nord**
**SISTEMAZIONE VIABILITA' INTERFERITA KM 6+721**

**PROFILO LONGITUDINALE**

*SCALA:* 1:1000/100

*DATA:* Luglio 2020

Codice Unico di Progetto (CUP) **F12C03000050021** (Assegnato CIPE 20-04-2015)

*Codice elaborato:*

| Opera | Tratto | Settore | CDS | WBS | Id. doc. | N. prog. | Rev. |
|---|---|---|---|---|---|---|---|
| L0703 | 2 1 1 | E I I | C S I 9 G 0 | P R F | 0 1 | 8 | |

| REV. | DATA | DESCRIZIONE | Redatto | | Controllato | Approvato |
|---|---|---|---|---|---|---|
| A | Luglio 2018 | Emissione PED | TECNOSTRUTTURE | A. TOSIANI | S. LIETO | A. GRIMALDI |
| B | Luglio 2020 | Revisione intervento | TECNOSTRUTTURE | A. TOSIANI | S. LIETO | A. GRIMALDI |